
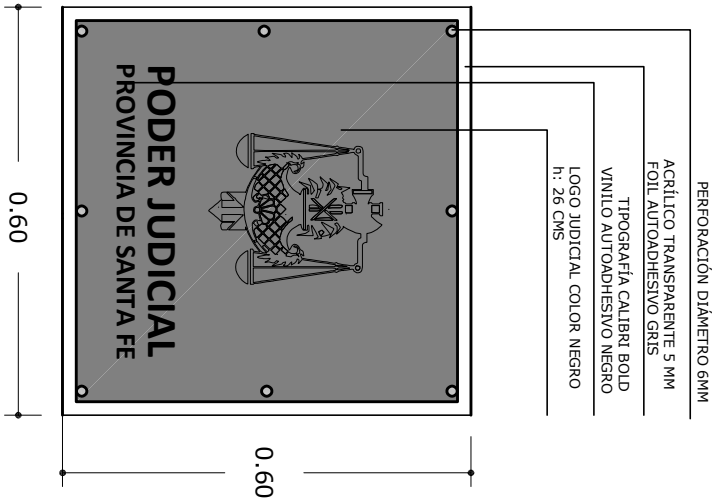


DETALLE REVESTIMIENTO MELAMÍNICO

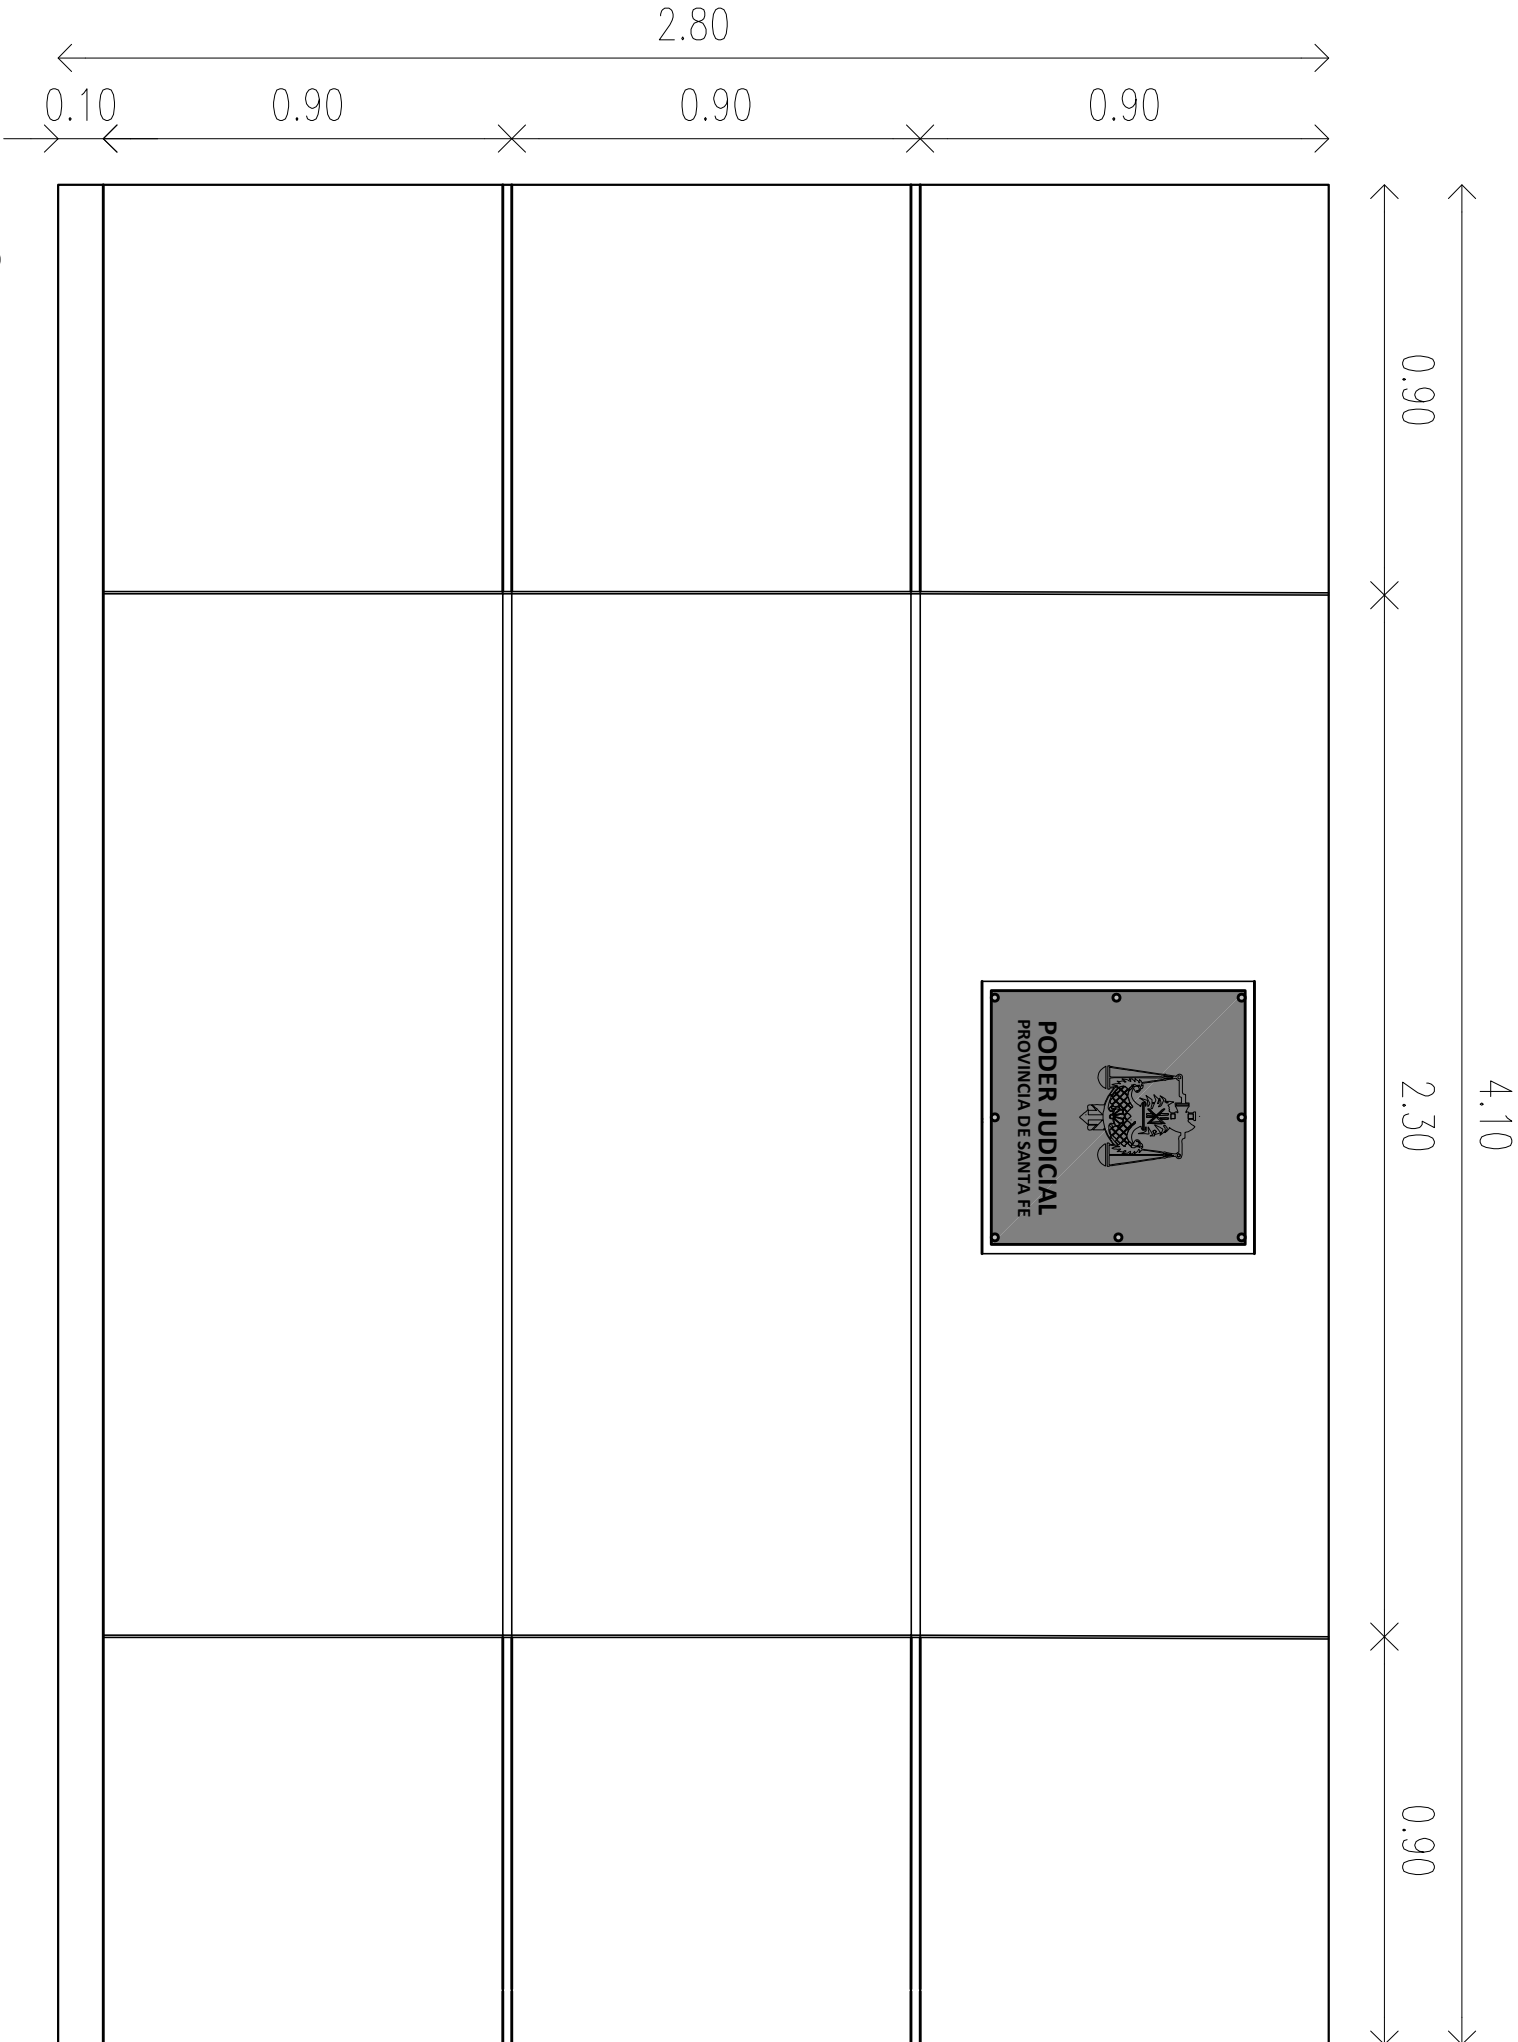

VISTA

NOTA: Todas las medidas se verificarán en obra.

PLANO:		ESC. S/E
REVESTIMIENTO MELAMÍNICO		Nº: 003
		
PODER JUDICIAL DE LA PROVINCIA DE SANTA FE		
Oficina de Arquitectura del Poder Judicial / Santa Fe		
OBRA: JUZGADO DE DISTRITO TOSTADO		