
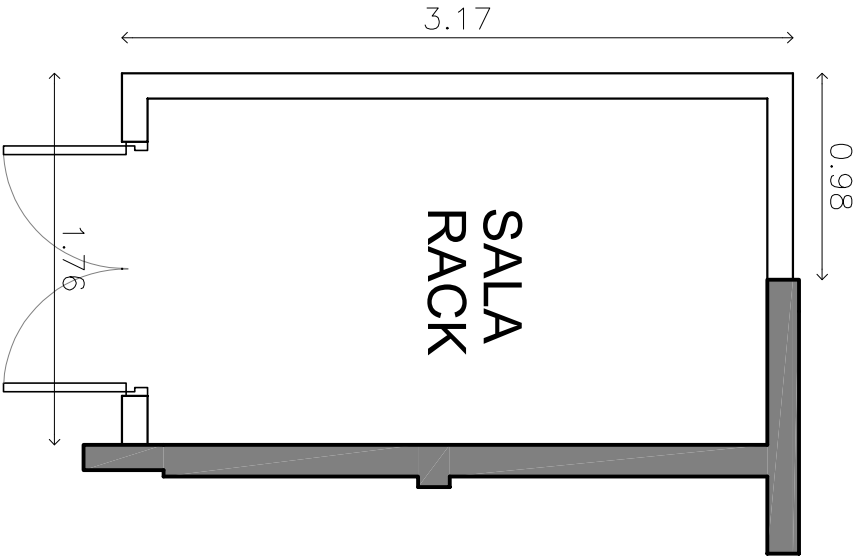


DETALLE TABIQUES CERRAMIENTO SALA RACK

VISTA A-A

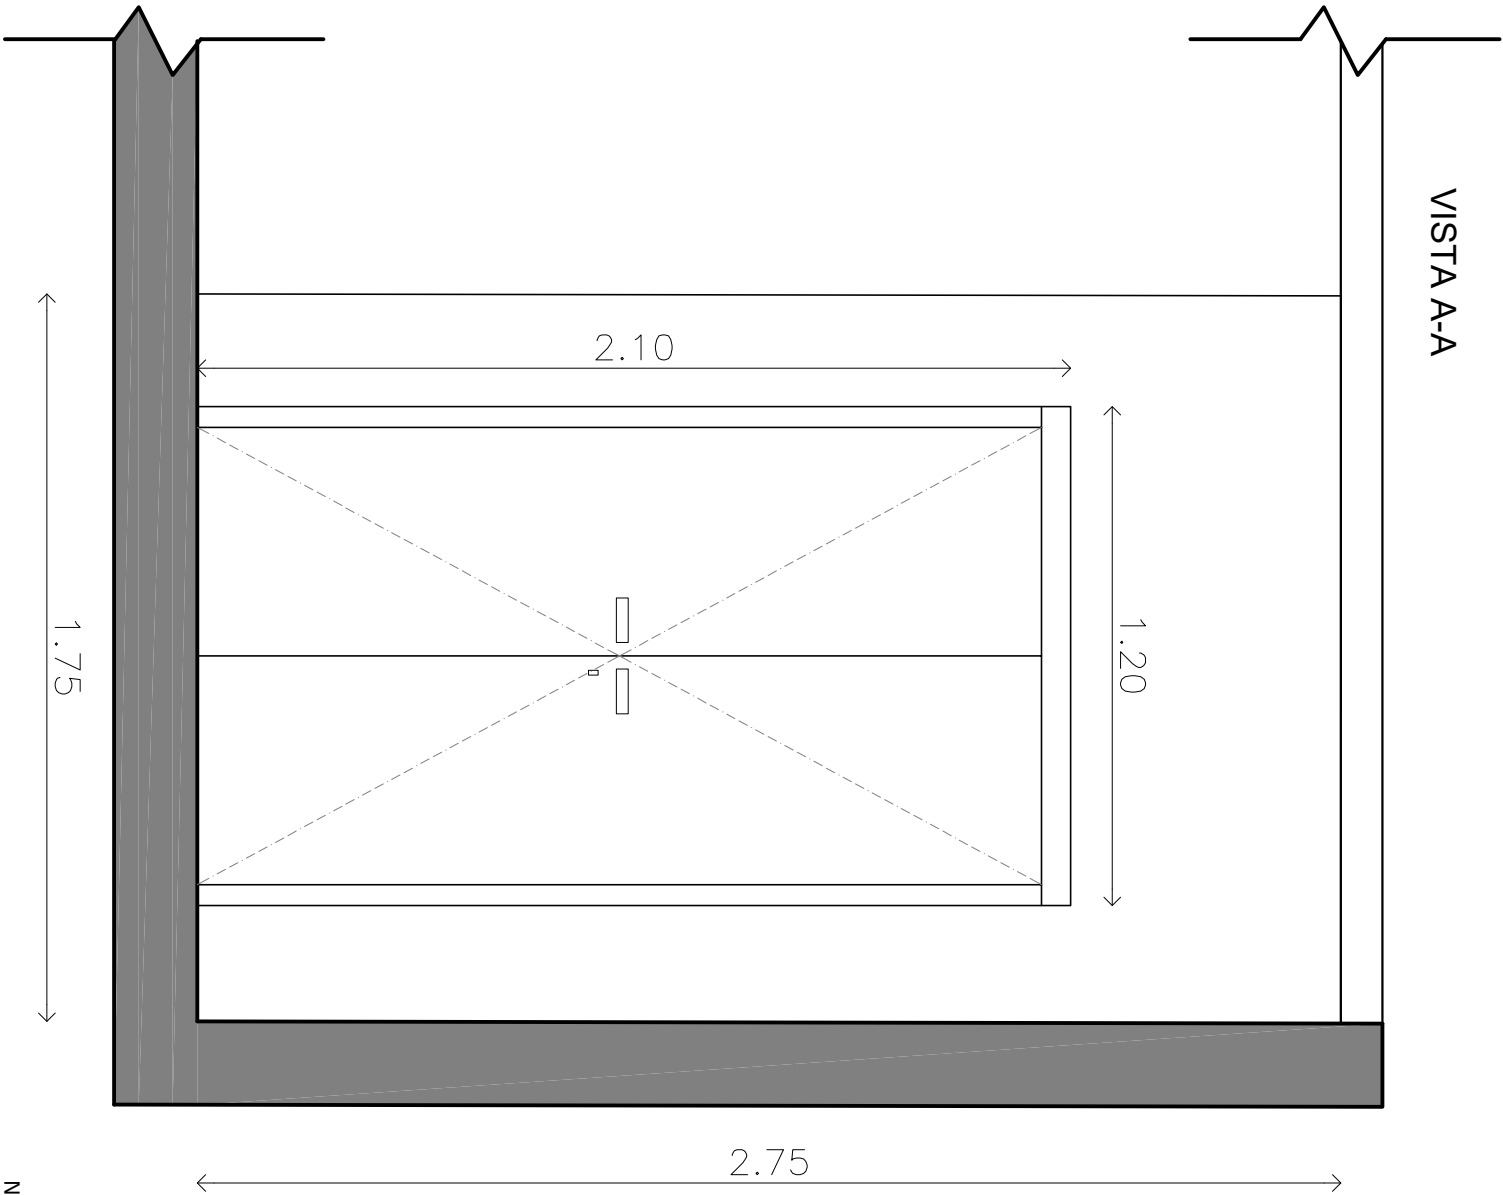

SE DEBERÁ REALIZAR UN CERRAMIENTO PARA LA SALA DE RACK, CONFORMADO POR UN TABIQUE DE PLACA ROCA DE YESO TIPO DURLLOCK O SIMILAR, CON PLACA SIMPLE DE 15mm DE CADA LADO CON AISLACIÓN DE LANA DE VIDRIO DOBLE 50mm c/u. EN EL DETALLE SE INCLUYE UN SÓLO LADO DEL TABIQUE, PERO SE DEBERÁ CONSTRUIR EL CERRAMIENTO COMPLETO, TAL COMO SE OBSERVA EN PLANTA.

NOTA: VERIFICAR MEDIDAS EN OBRA

NOTA: Todas las medidas se verificarán en obra.

PLANO:		ESC. S/E
CERRAMIENTO SALA DE RACK		Nº: 004
PODER JUDICIAL DE LA PROVINCIA DE SANTA FE		



Oficina de Arquitectura del Poder Judicial / Santa Fe

OBRA: JUZGADO DE DISTRITO TOSTADO