


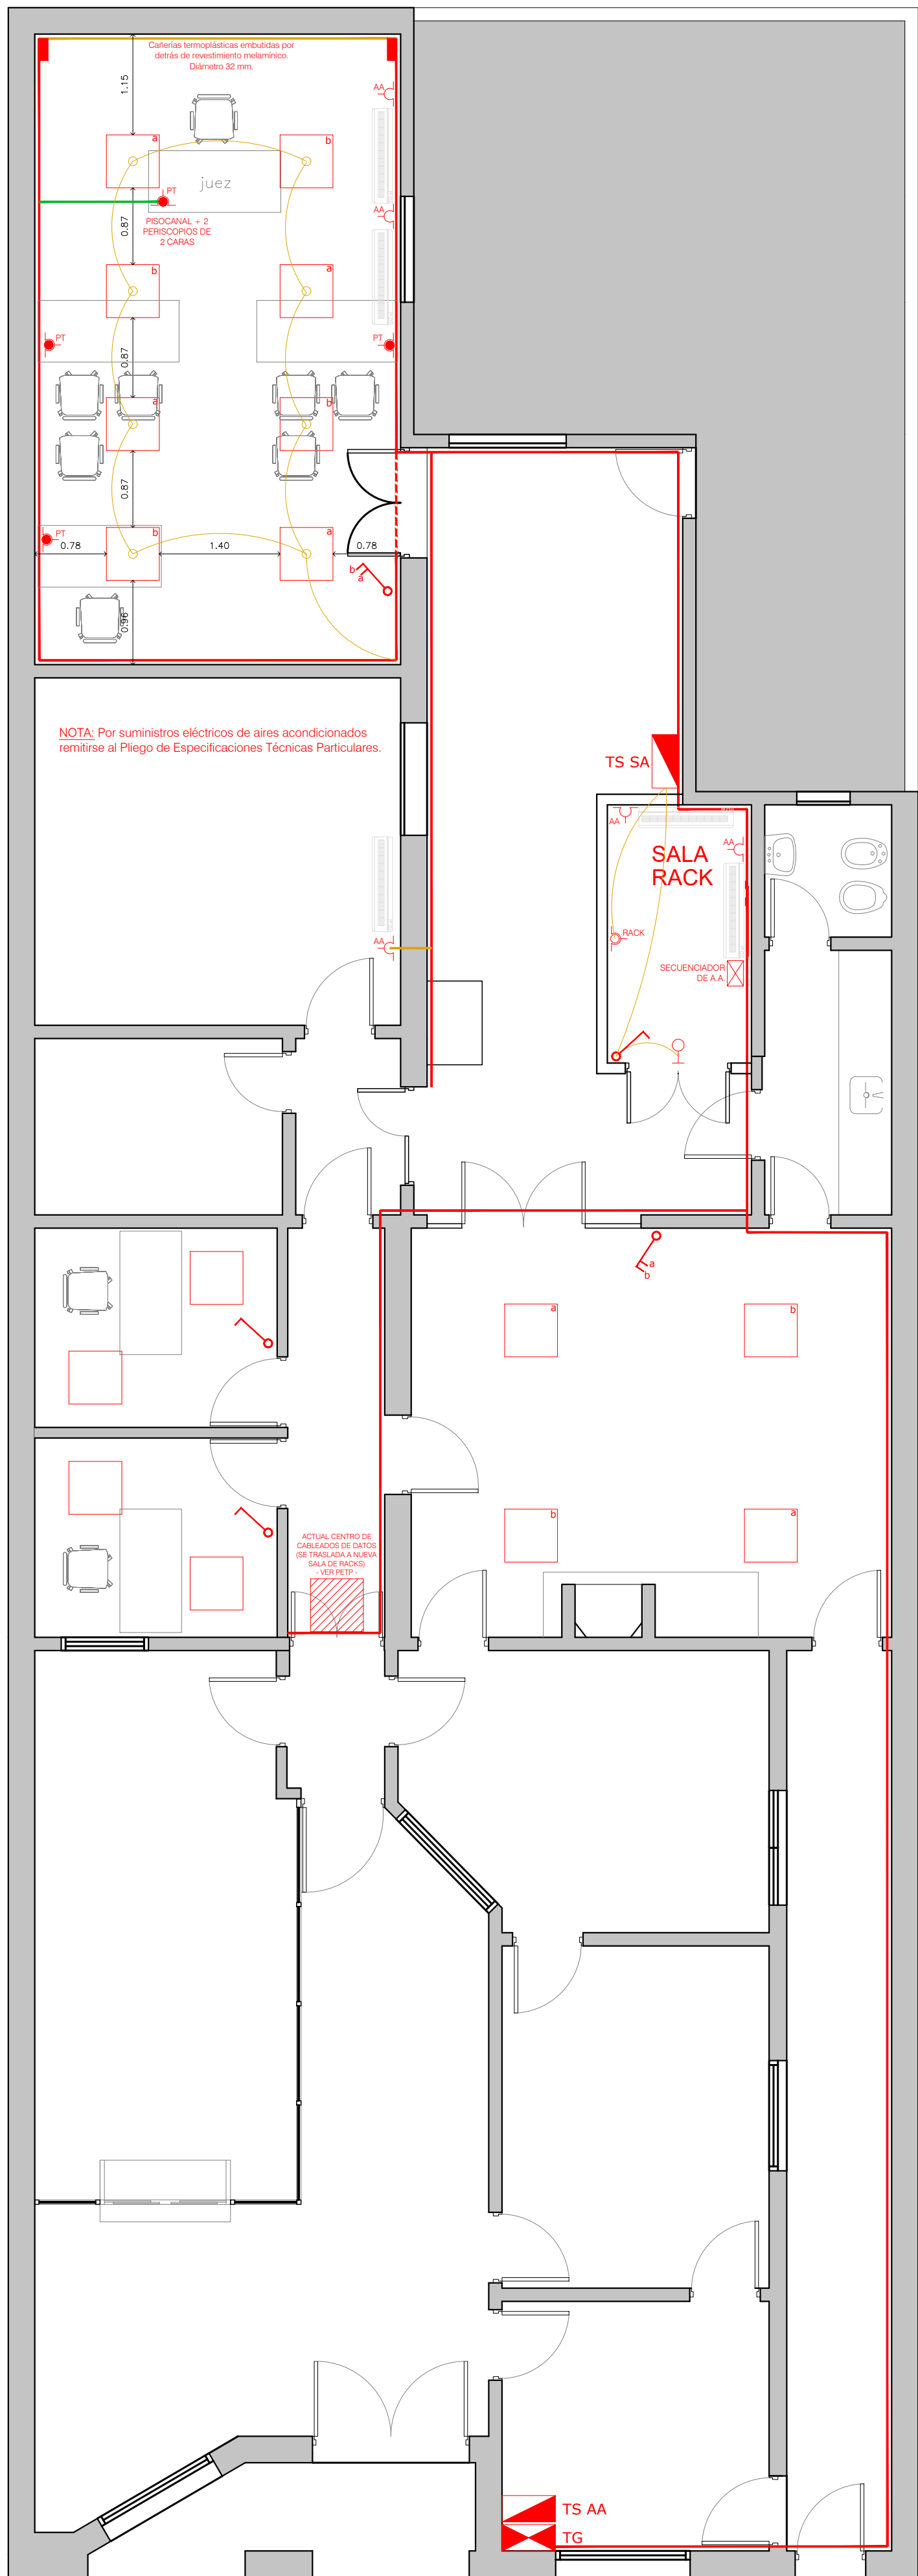

REFERENCIAS:

- AA) * Tomacorriente simple para aire acondicionado. Calibre 10A o 20A según corresponda (según PETG)
- * Tipo de instalación: Exterior, alojado en caja plástica 50x100.
- * Altura de instalación: la recomendada para alimentar la unidad interior.
- * Tomacorriente doble de uso común. Calibre 10A. Módulo doble **color blanco** (según PETG_IE).
- * Tomacorriente doble de computación. Calibre 10A. Módulo doble **color rojo** (según PETG_IE).
- * Caja 50x100 vacía para puesto de red y telefonía.
- * Tipo de instalación: Con portabastidor sobre cablecanal 50x100.
- * Altura de instalación: Sobre nivel superior de zócalo.
- * Tomacorriente de computación. Calibre 10A. Módulo doble **color rojo** (según PETG_IE).
- * Tipo de instalación: Embutidos en mampostería.
- * Altura de instalación: 1,30 m de NPT.
- TG * Tablero General (EXISTENTE).
- TS AA * Tablero Seccional de Aires Acondicionados (EXISTENTE).
- TS SA * Tablero Seccional de Sala de Audiencias según especificaciones.
- * Tipo de instalación: Embutido en mampostería.
- * Altura de instalación: 1,30 m de NPT.
- * Gabinetes de derivación. Marca Gabexel. Modelo GDC (ciego, sin caladuras). IP20.
- * Dimensiones según corresponda.
- * Tipo de instalación: Exterior en mampostería.
- * Altura de instalación: Por encima de nivel de bandeja portacables.
- Tendido de cablecanal Zoloda CKD 50x100 (EXISTENTE).
- Cablecanal Zoloda CKD 50x100 con tabique divisorio interno. Características según Especificaciones Montaje: Sobre nivel superior de zócalo.
- * Cañería termoplástica. Marca Sistelectric.
- * Diámetro de cañería según cantidad de conductores y lo requerido por las Normas en vigencia.
- * Tipo de instalación: Embutida en muro.
- * Cañería termoplástica. Marca Sistelectric.
- * Diámetro de cañería según cantidad de conductores y lo requerido por las Normas en vigencia.
- * Tipo de instalación: Embutida en cielorraso.
- * Caja octogonal profunda. Marca Sistelectric.
- * Tipo de instalación: Embutida en cielorraso.
- * Interruptores de efecto (según PETG_IE).
- * Tipo de instalación: A definir en obra.
- * Luminaria led. Marca Lucciola. Modelo Nuovo Elegante Plafón. Dimensiones 594x594 (mm). Código BLP066. 4000°K.
- * Instalación: De adosar.
- * Luminaria de aplicar en pared. Marca San Justo. Modelo Plafón boina veneciana. Diámetro 200 mm. Código 8371-01. Provista con lámparas E27 3000°K.
- * Instalación: Aplicada en pared.
- * Altura de NPT: A definir en obra.

Aclaración:
La documentación técnica que consta en la presente planimetría debe interpretarse que es a título ilustrativo (encontrándose la misma a nivel de ante-proyecto), y en ningún caso dará derecho a la Contratista a reclamos si fueran incompletos o erróneos, debiendo la misma realizar sus propias estimaciones y cálculos de toda la instalación para formular su oferta.

NO APTO PARA CONSTRUCCIÓN

NOTA: Todas las medidas se verificarán en obra.

	PLANO:	ESC. S/E
	INSTALACIÓN ELÉCTRICA	Nº: 007
PODER JUDICIAL DE LA PROVINCIA DE SANTA FE		
Oficina de Arquitectura del Poder Judicial / Santa Fe		
OBRA: JUZGADO DE DISTRITO TOSTADO		