



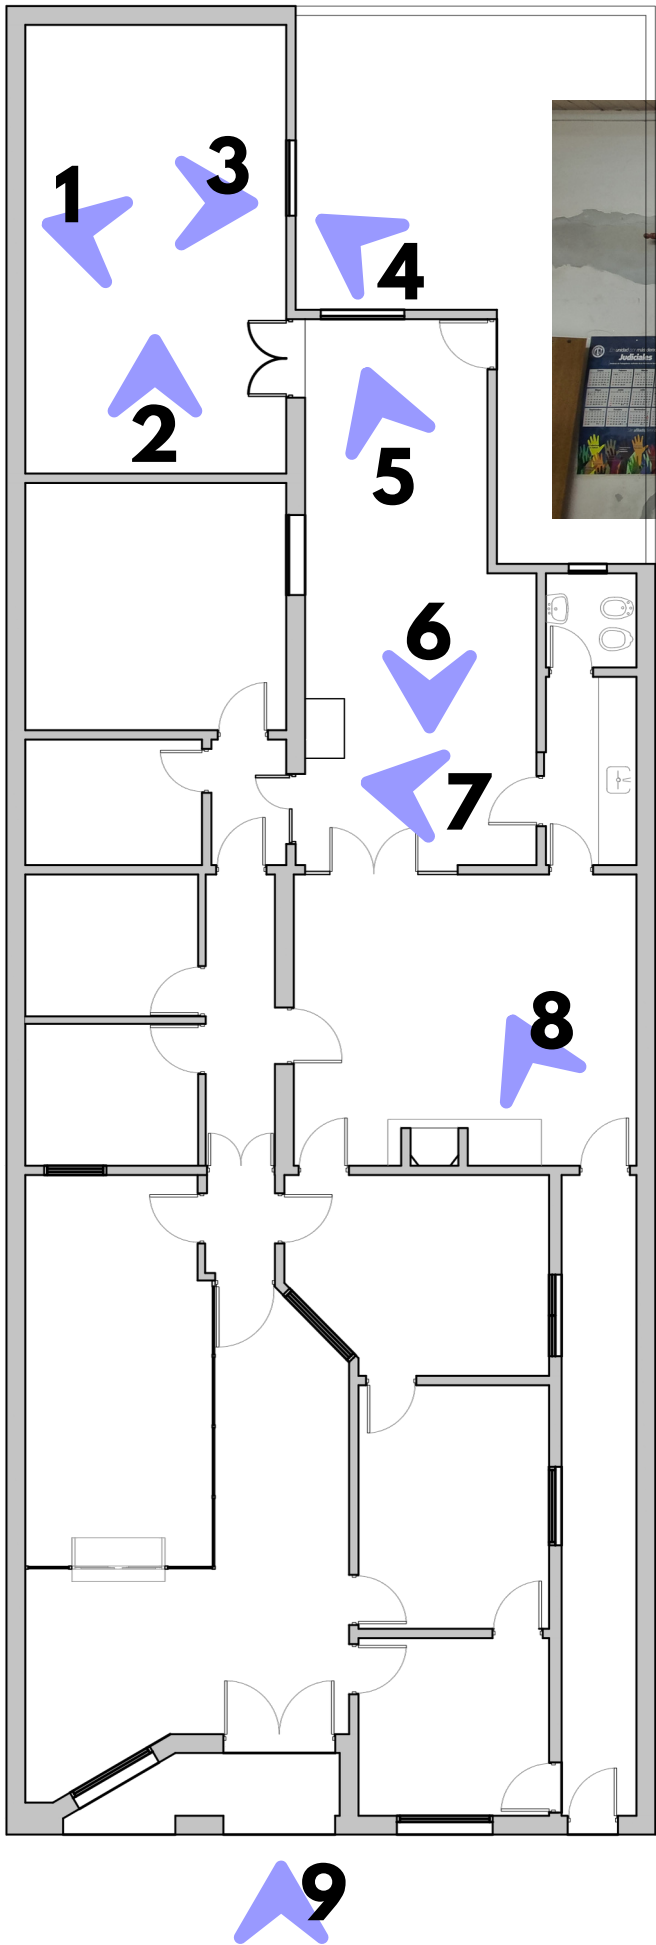

NOTA: Todas las medidas se verificarán en obra.

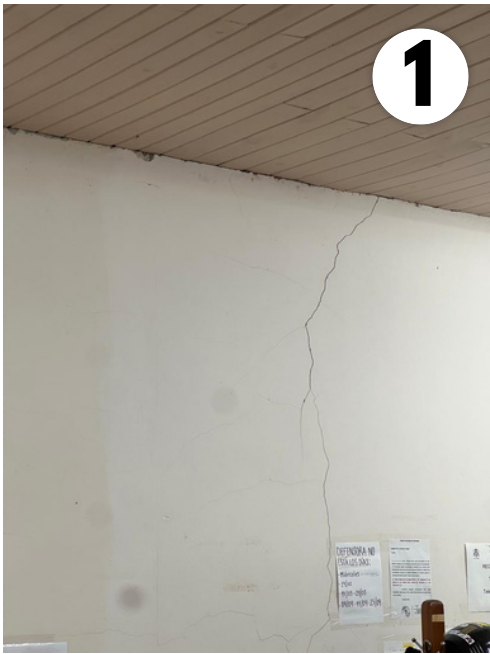

P LA NO:

RELEVAMIENTO FOTOGRÁFICO

ESC. S/E

Nº: 009

PODER JUDICIAL DE LA PROVINCIA DE SANTA FE

Oficina de Arquitectura del Poder Judicial / Santa Fe

OBRA: JUZGADO DE DISTRITO TOSTADO