




CORTE A-A

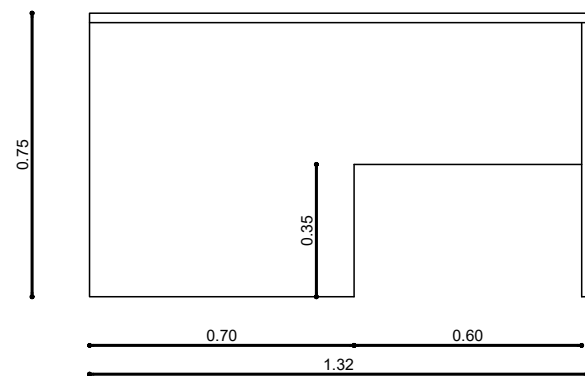

VISTA LATERAL

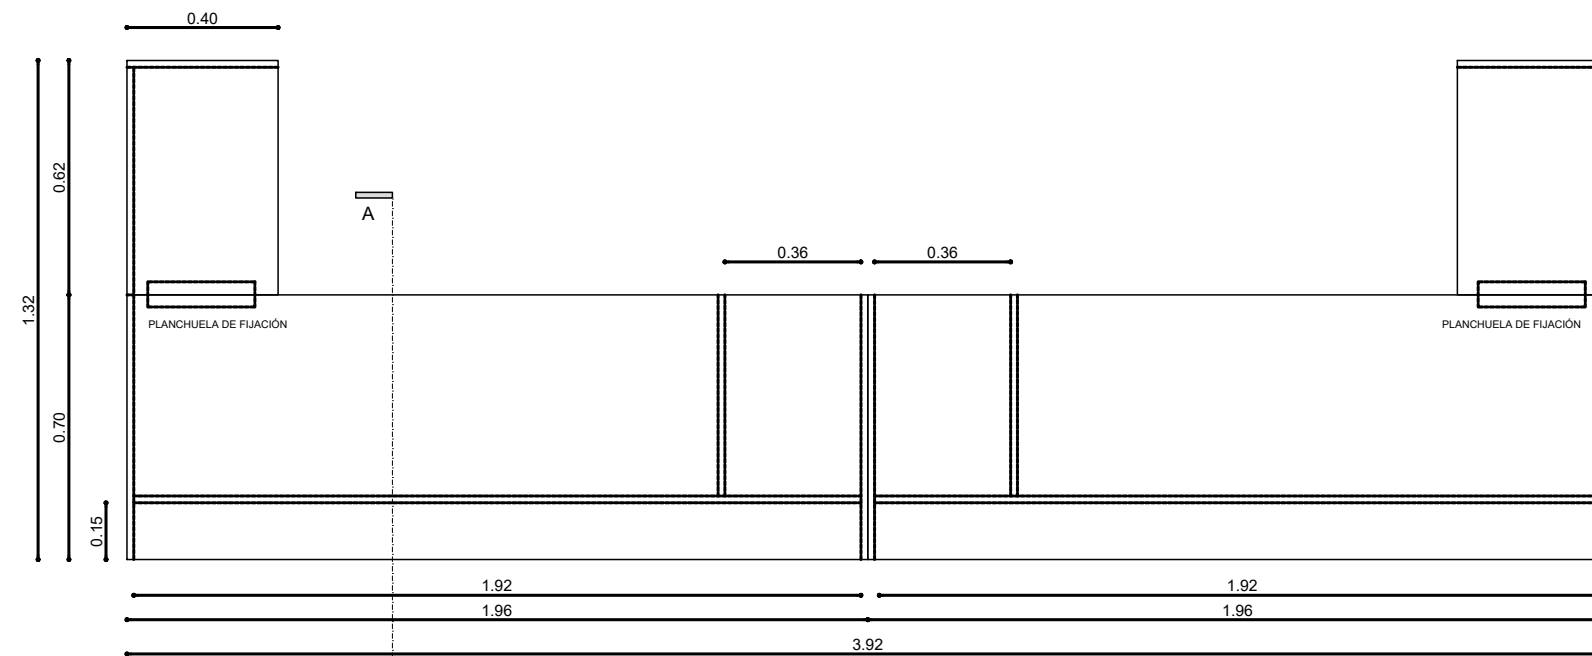

VISTA SUPERIOR

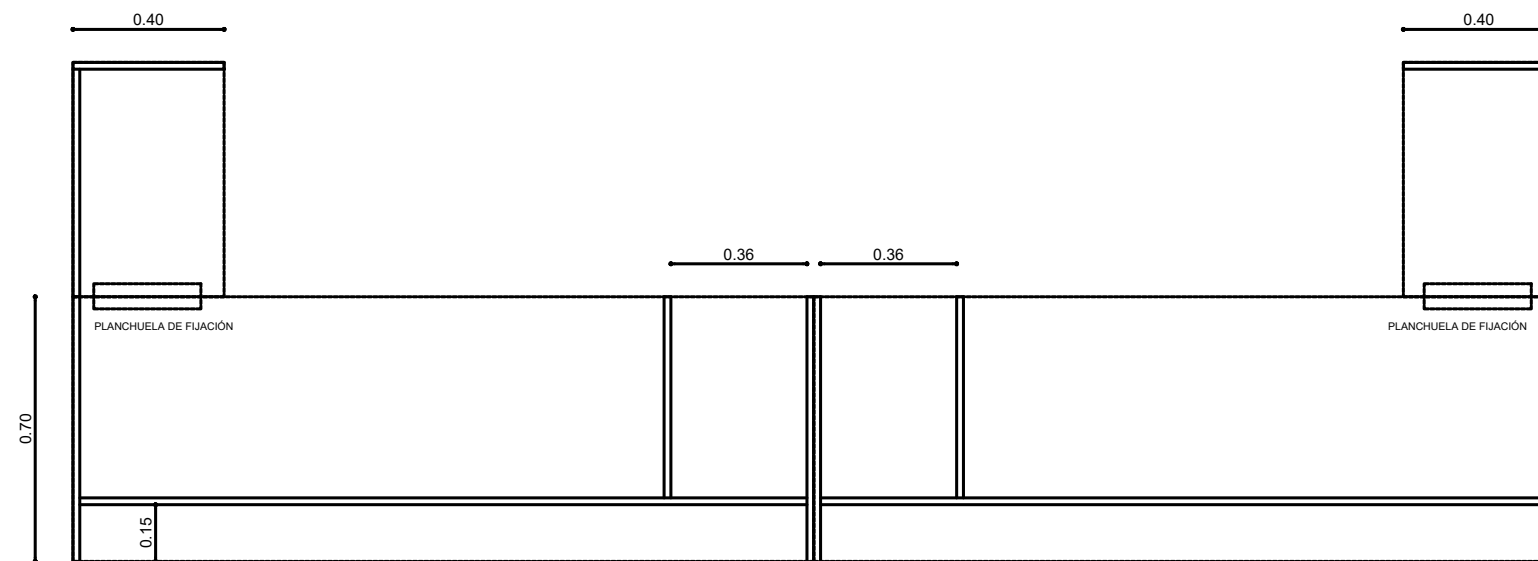

VISTA SUPERIOR ESTRUCTURA

NOTA: Todas las medidas se verificarán en obra.

	PLANO:	MUEBLE GUARDIA POLICIAL	ESC.
			Nº:01
PODER JUDICIAL DE LA PROVINCIA DE SANTA FE			
Oficina de Arquitectura del Poder Judicial / Santa Fe			
OBRA: MOBILIARIO EDIFICIO ANEXO PALACIO DE JUSTICIA			