



VISTA FRONTAL PUESTOS SIN FRENTE ALZADA

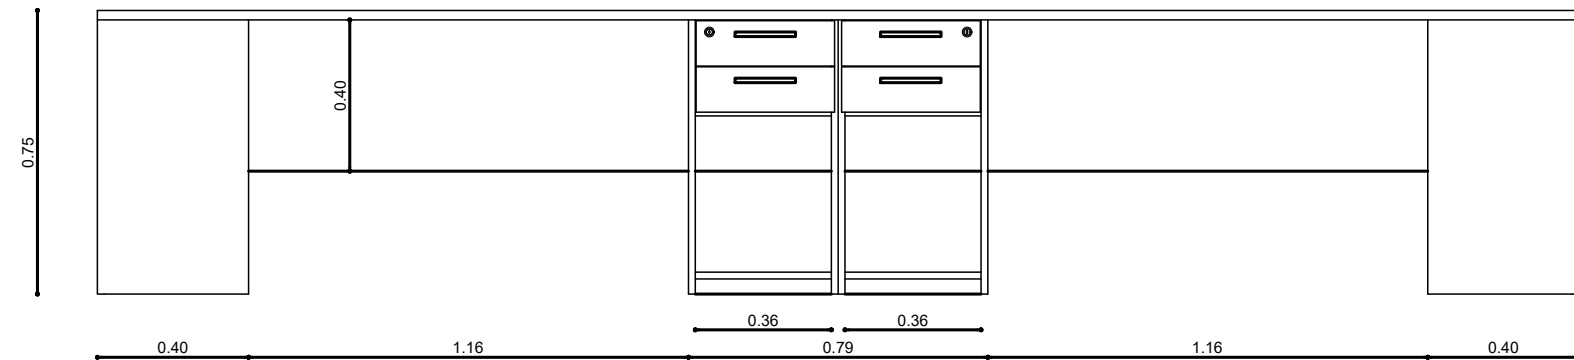

VISTA INTERIOR PUESTOS SIN FRENTE ALZADA

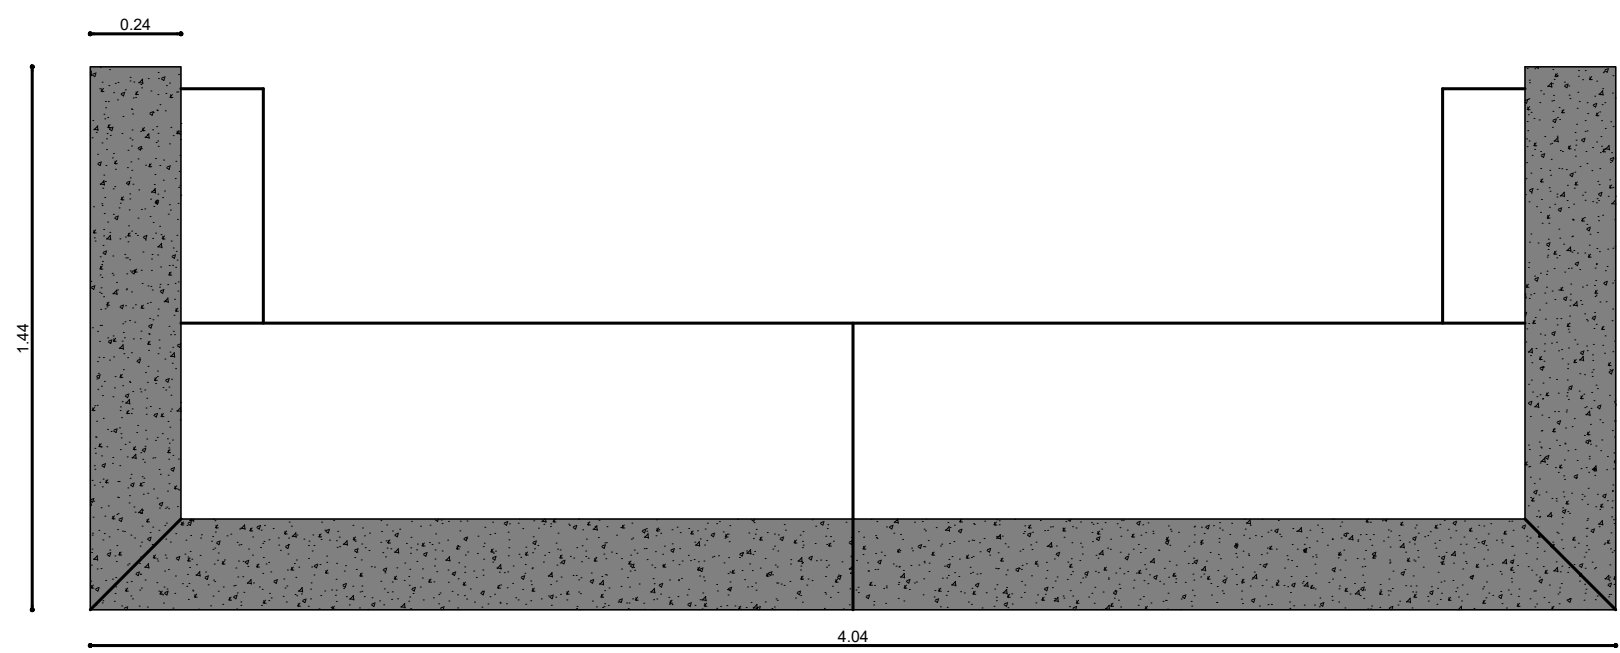

VISTA SUPERIOR CON ALZADA DE GRANITO NEGRO BRASIL

NOTA: Todas las medidas se verificarán en obra.

	PLANO:	MUEBLE GUARDIA POLICIAL	ESC.
			Nº: 02
	PODER JUDICIAL DE LA PROVINCIA DE SANTA FE		
Oficina de Arquitectura del Poder Judicial / Santa Fe			
OBRA: MOBILIARIO EDIFICIO ANEXO PALACIO DE JUSTICIA			