




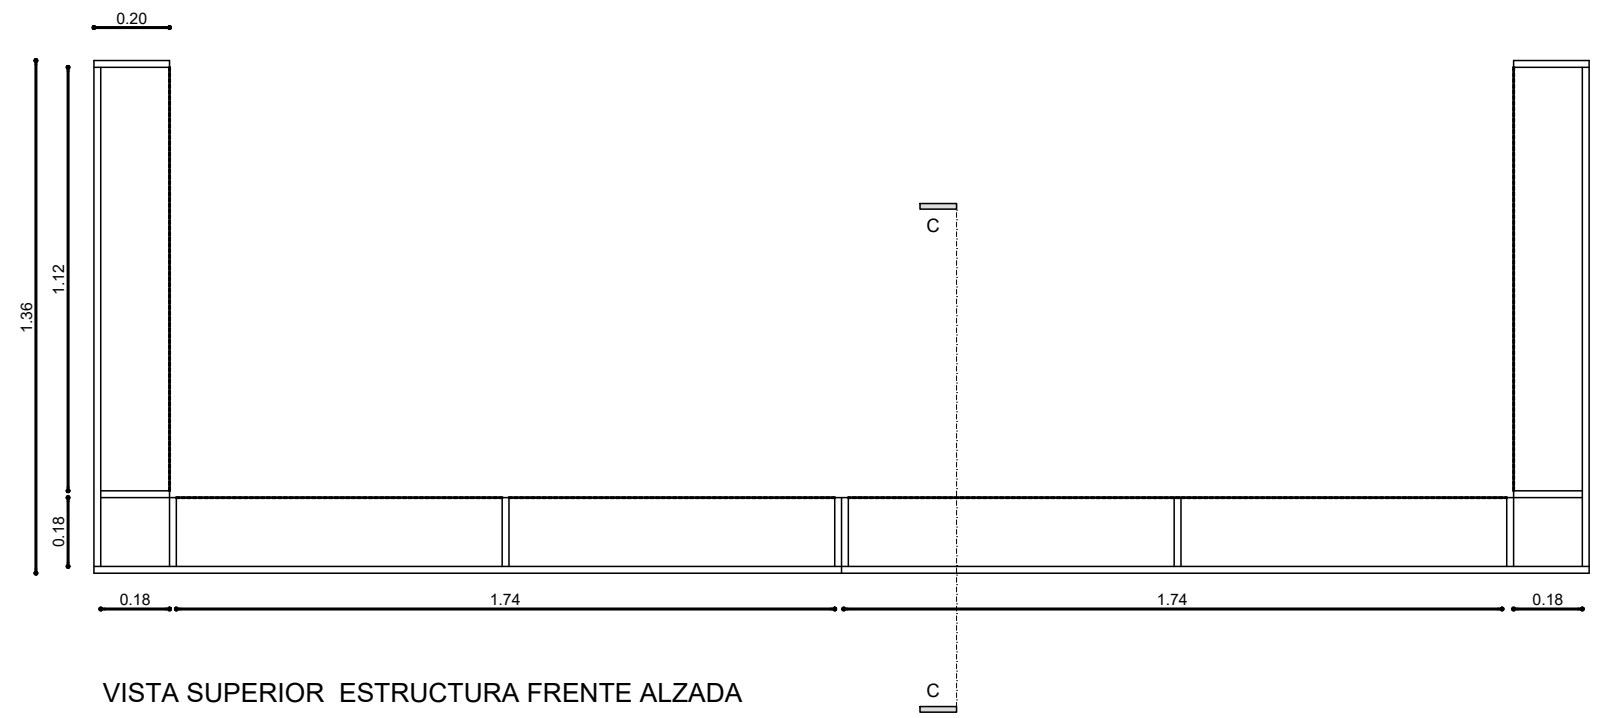


VISTA SUPERIOR ESTRUCTURA FRENTE ALZADA

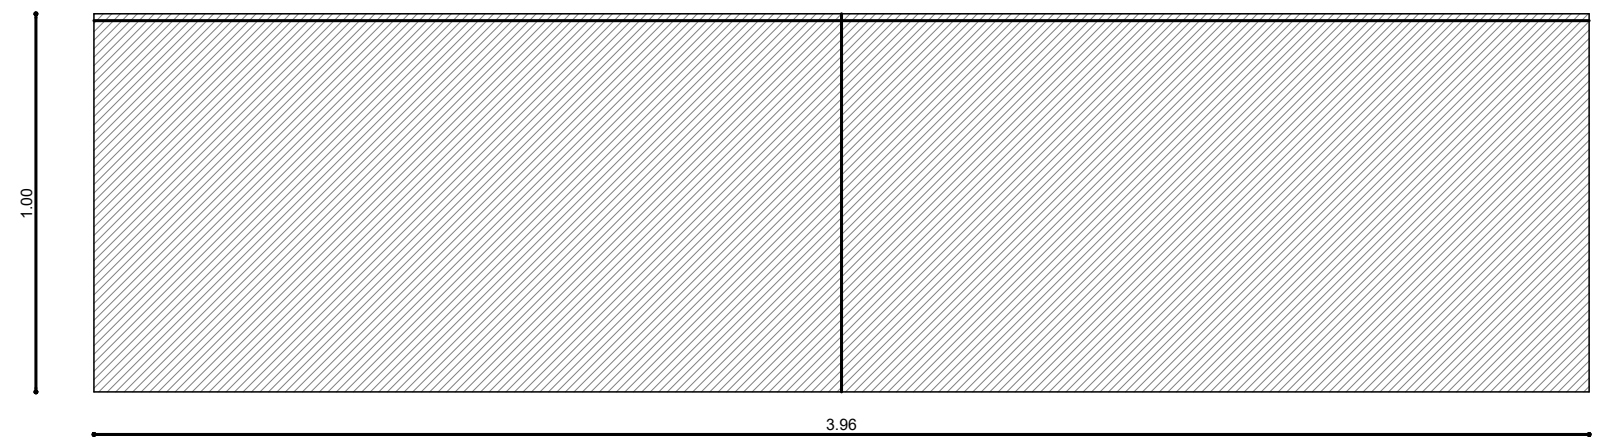


VISTA FRONTAL DEL FRENTE ALZADA

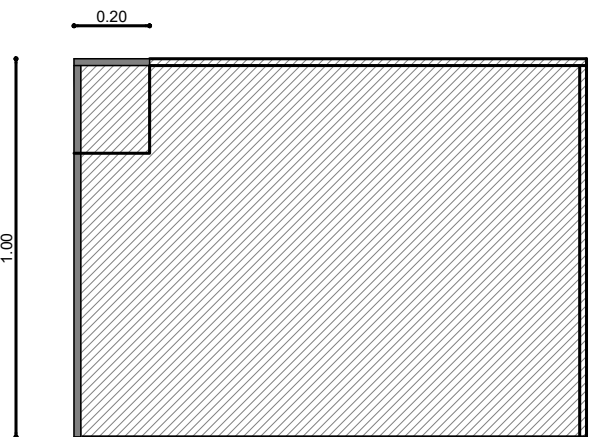

CORTE C-C

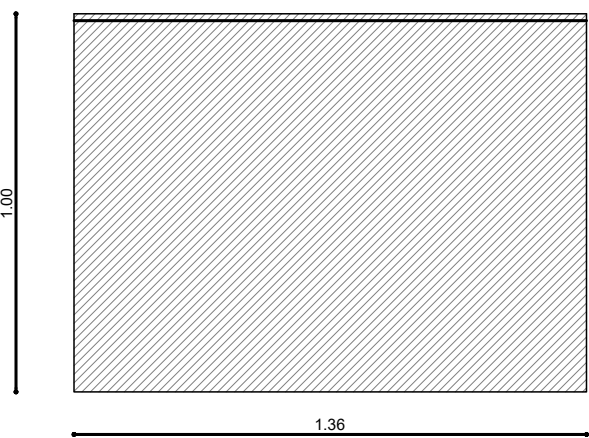

VISTA LATERAL DEL FRENTE ALZADA

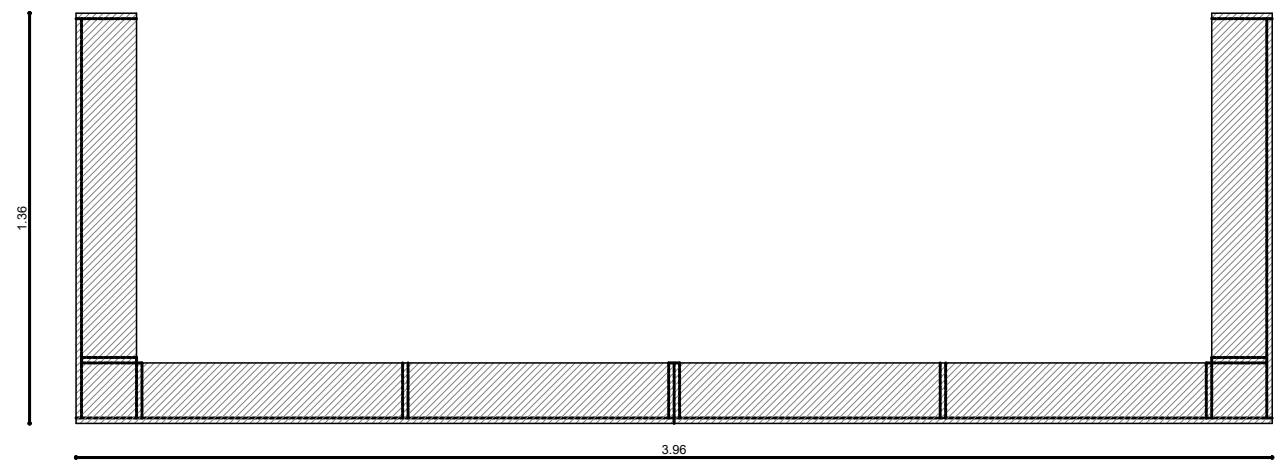

VISTA SUPERIOR TAPA FRENTE ALZADA

NOTA: Todas las medidas se verificarán en obra.

	PLANO:		MUEBLE GUARDIA POLICIAL	ESC.
				Nº: 03
	PODER JUDICIAL DE LA PROVINCIA DE SANTA FE			
Oficina de Arquitectura del Poder Judicial / Santa Fe				
OBRA: MOBILIARIO EDIFICIO ANEXO PALACIO DE JUSTICIA				