




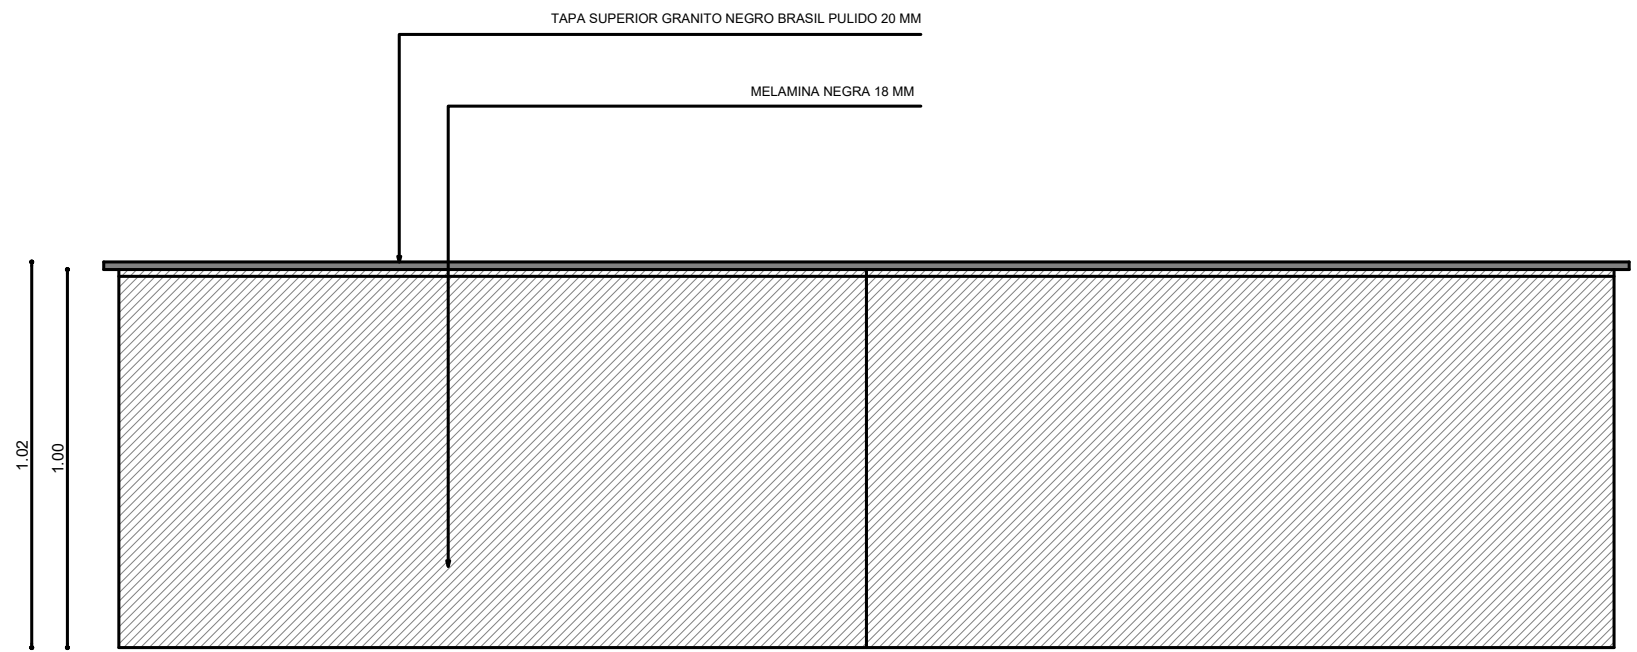


VISTA FRONTAL CONJUNTO CON FRENTE ALZADA

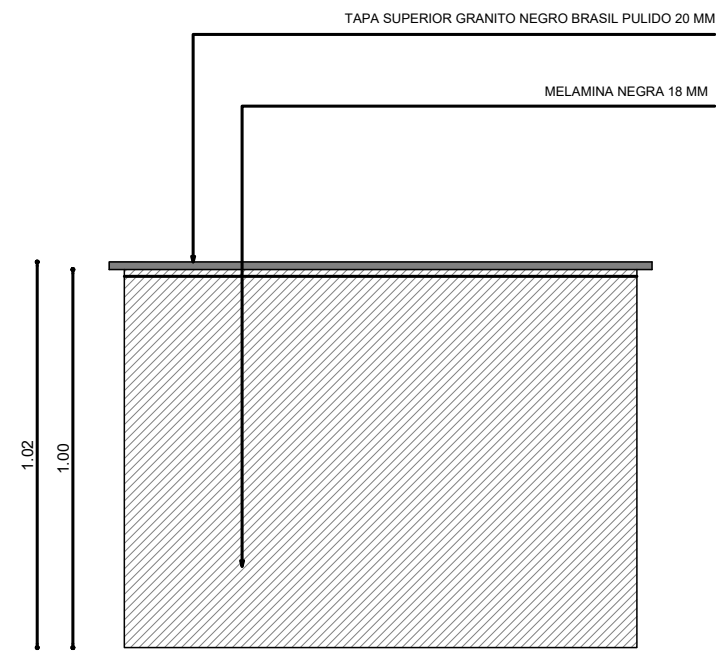

VISTA LATERAL CONJUNTO CON FRENTE ALZADA

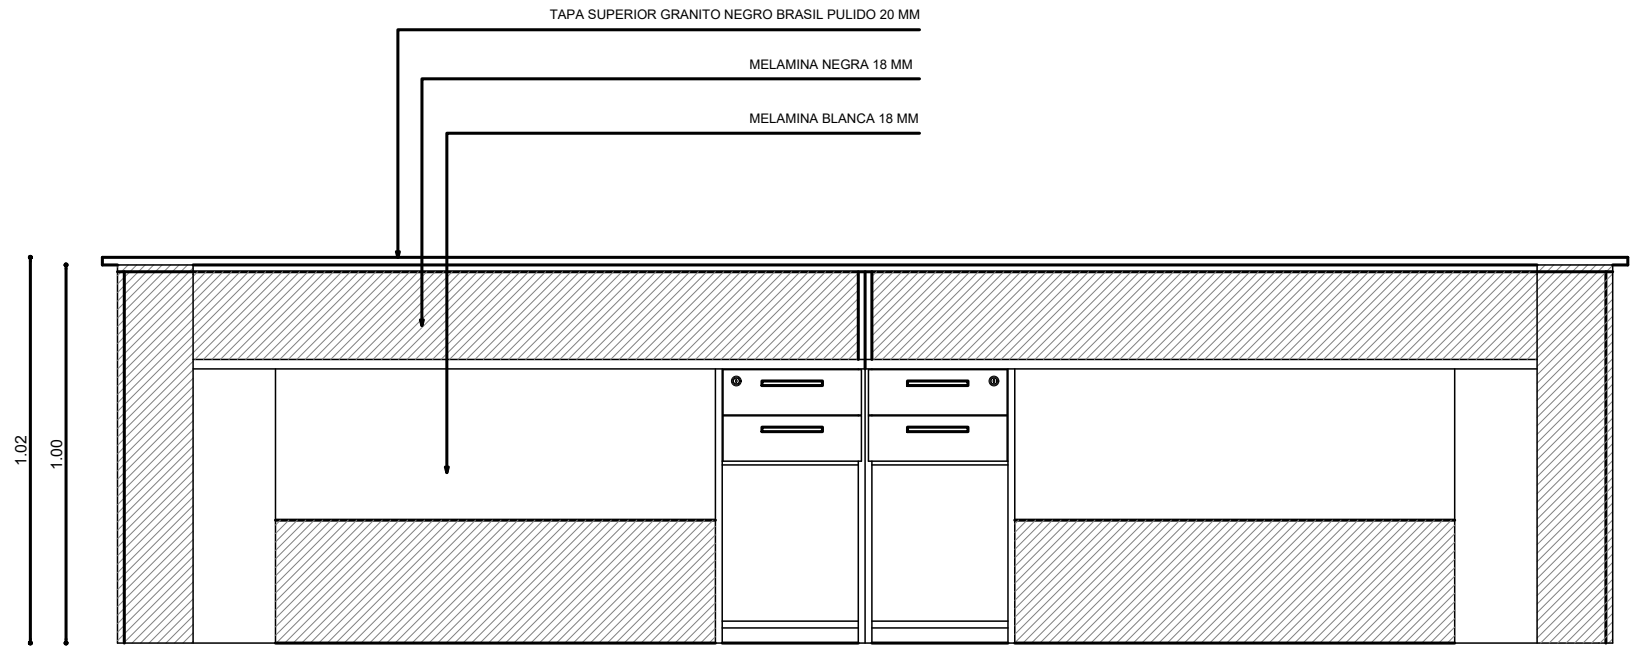

VISTA INTERIOR CONJUNTO CON FRENTE ALZADA

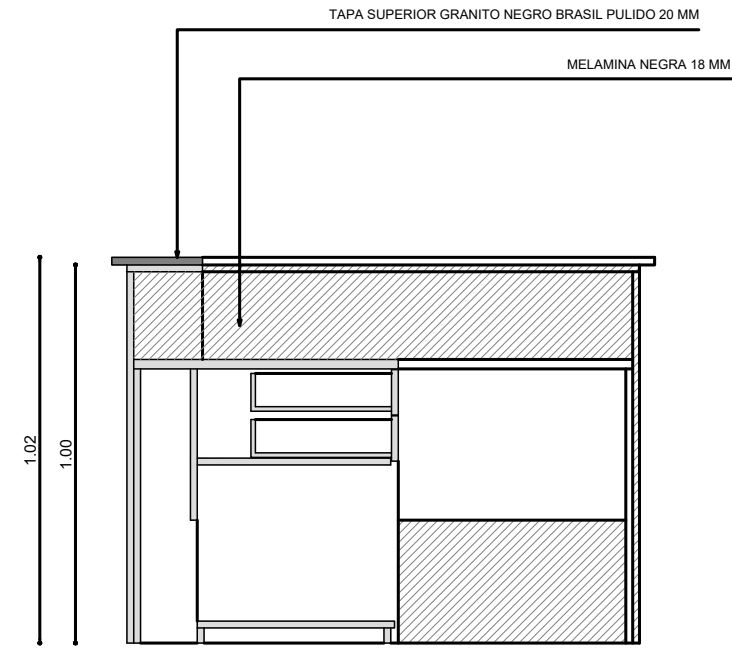

CORTE B-B

NOTA: Todas las medidas se verificarán en obra.

	PLANO:	MUEBLE GUARDIA POLICIAL	ESC. Nº: 04
	PODER JUDICIAL DE LA PROVINCIA DE SANTA FE		
	Oficina de Arquitectura del Poder Judicial / Santa Fe		
OBRA: MOBILIARIO EDIFICIO ANEXO PALACIO DE JUSTICIA			