


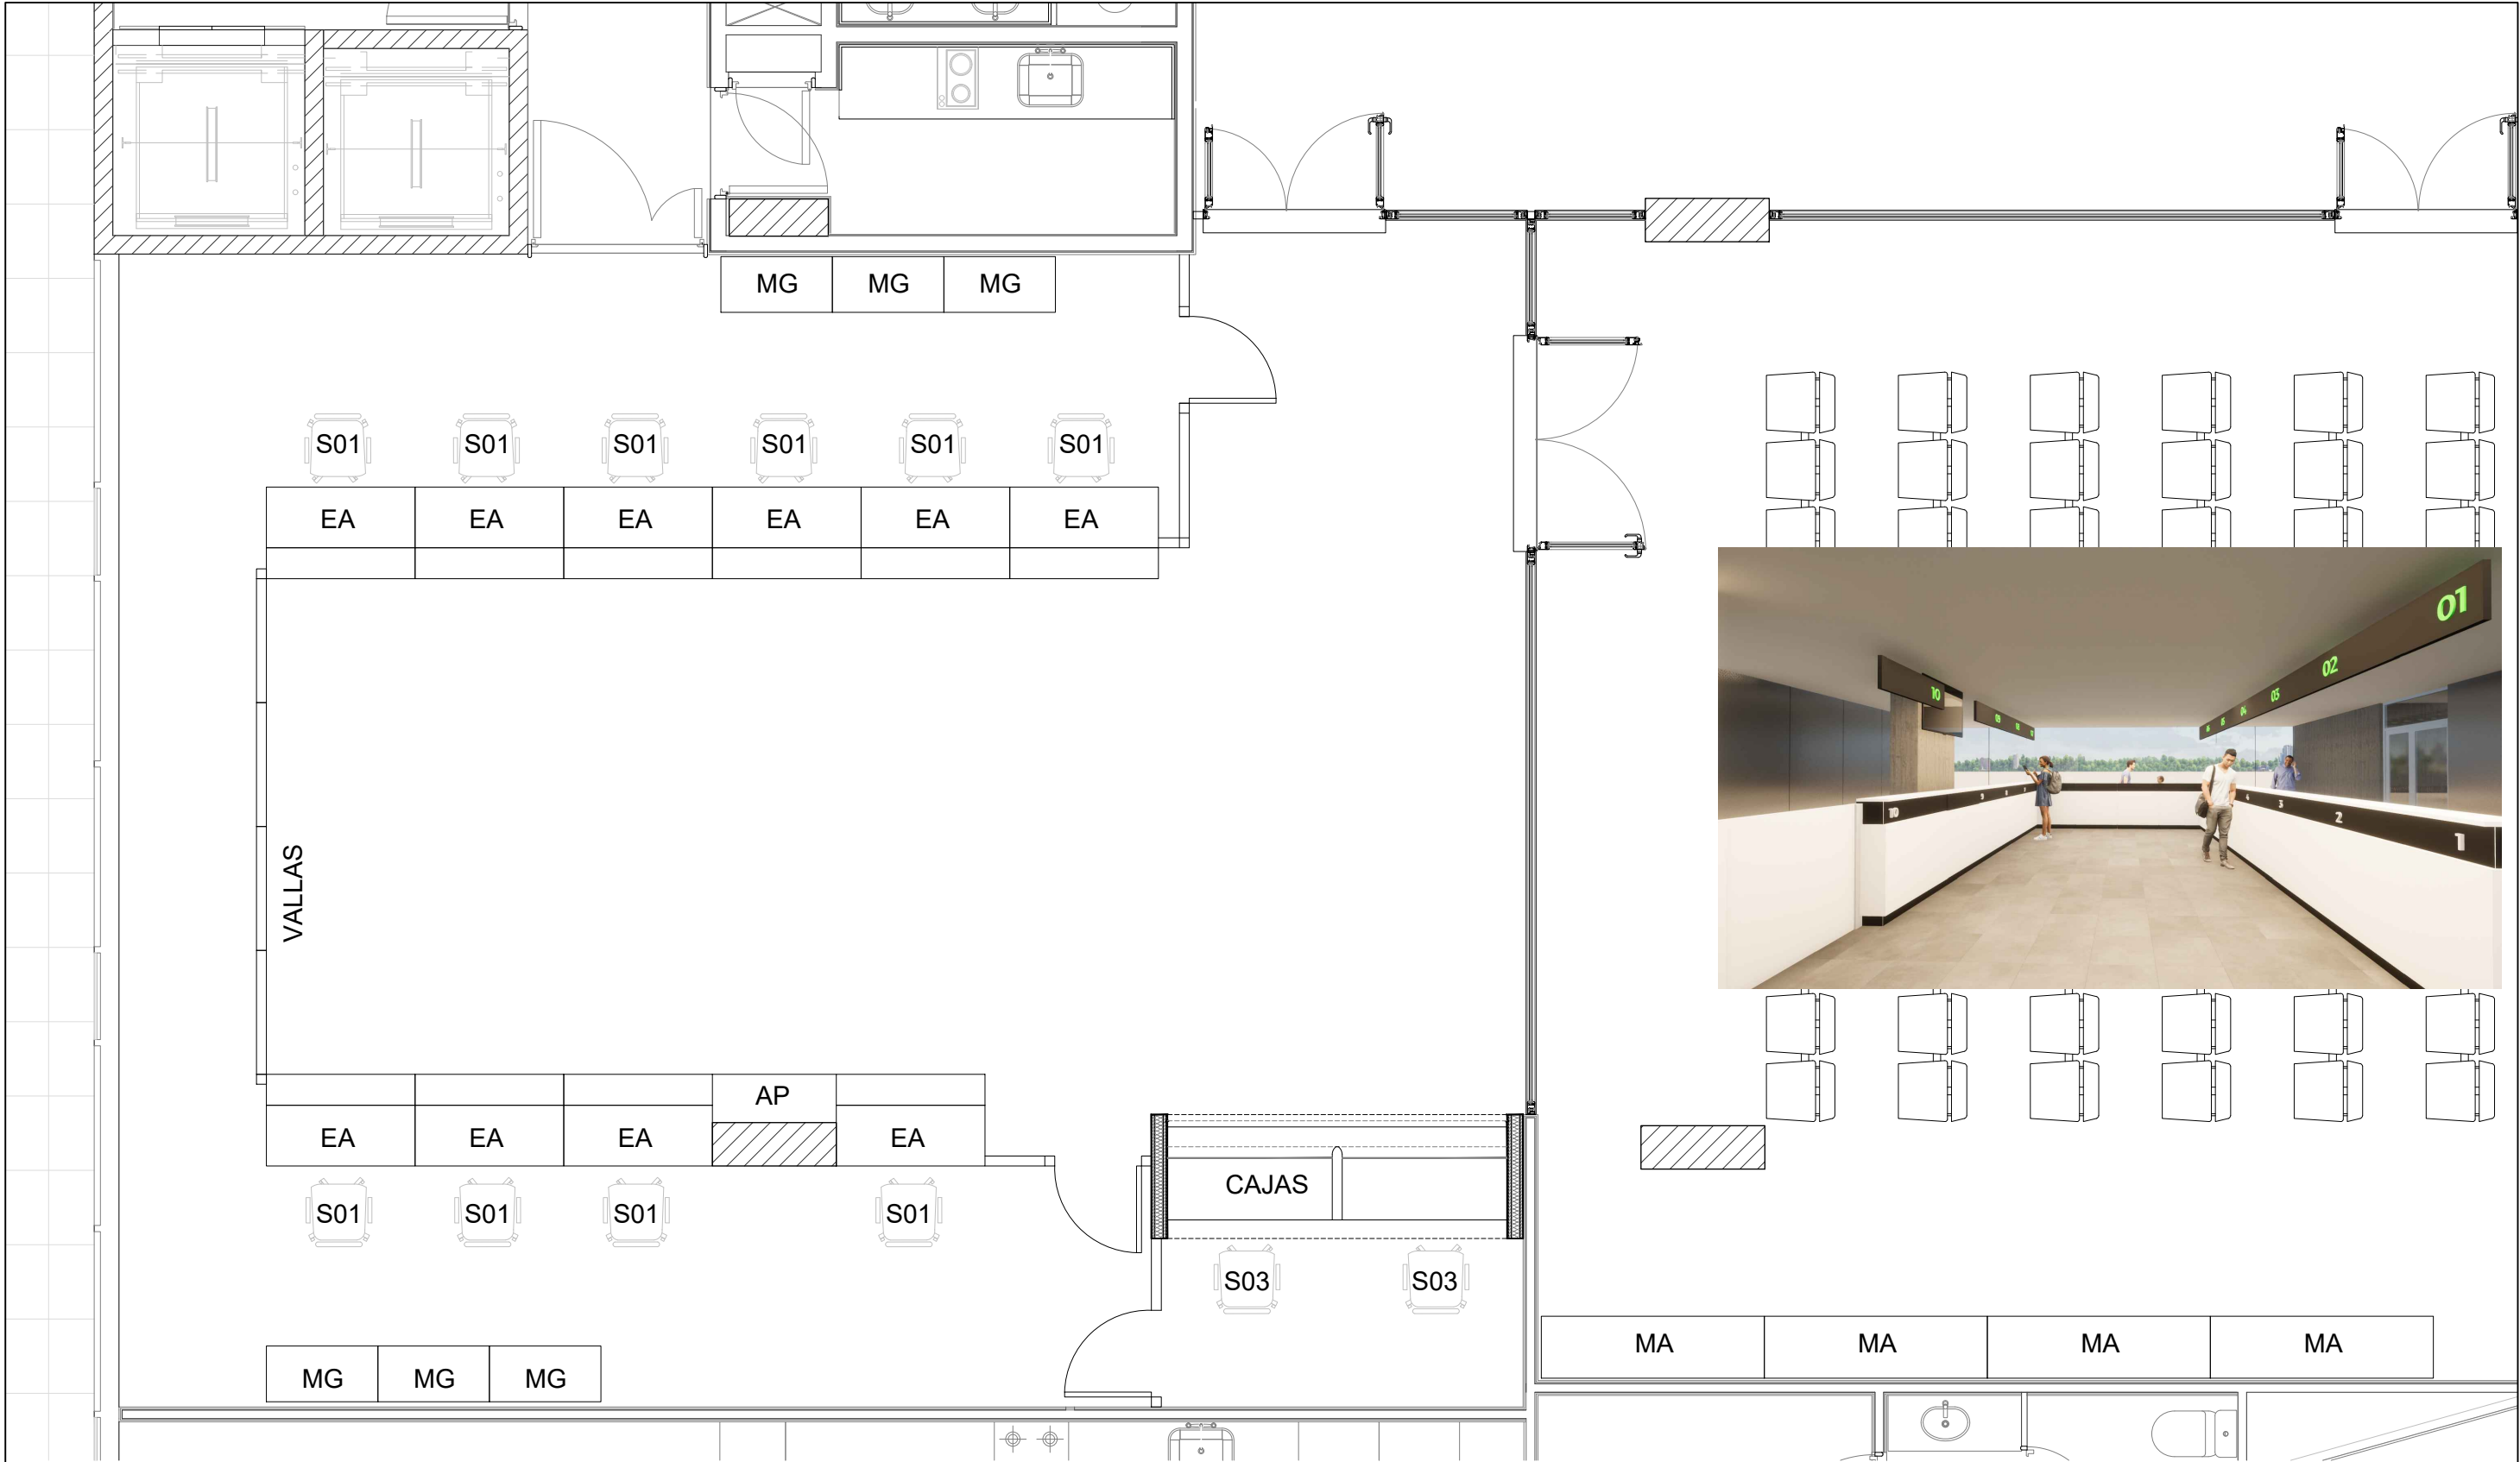

NOTA: Todas las medidas se verificarán en obra.

	PLANO:	ESC.
	OFICINA DE CERTIFICACIONES	Nº: 06
	PODER JUDICIAL DE LA PROVINCIA DE SANTA FE	
Oficina de Arquitectura del Poder Judicial / Santa Fe		
OBRA: MOBILIARIO EDIFICIO ANEXO PALACIO DE JUSTICIA		