
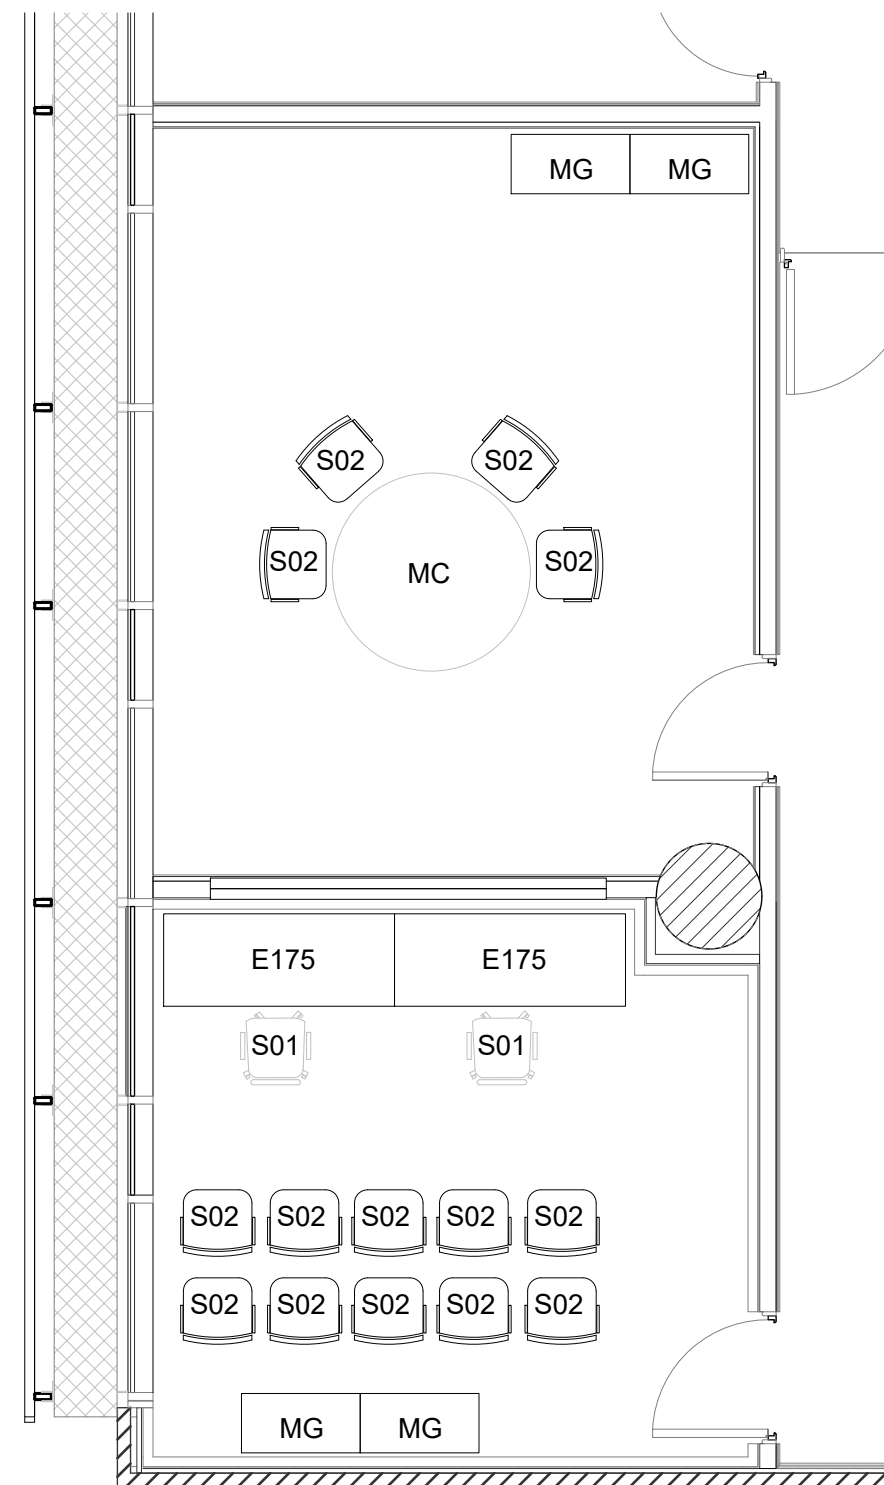


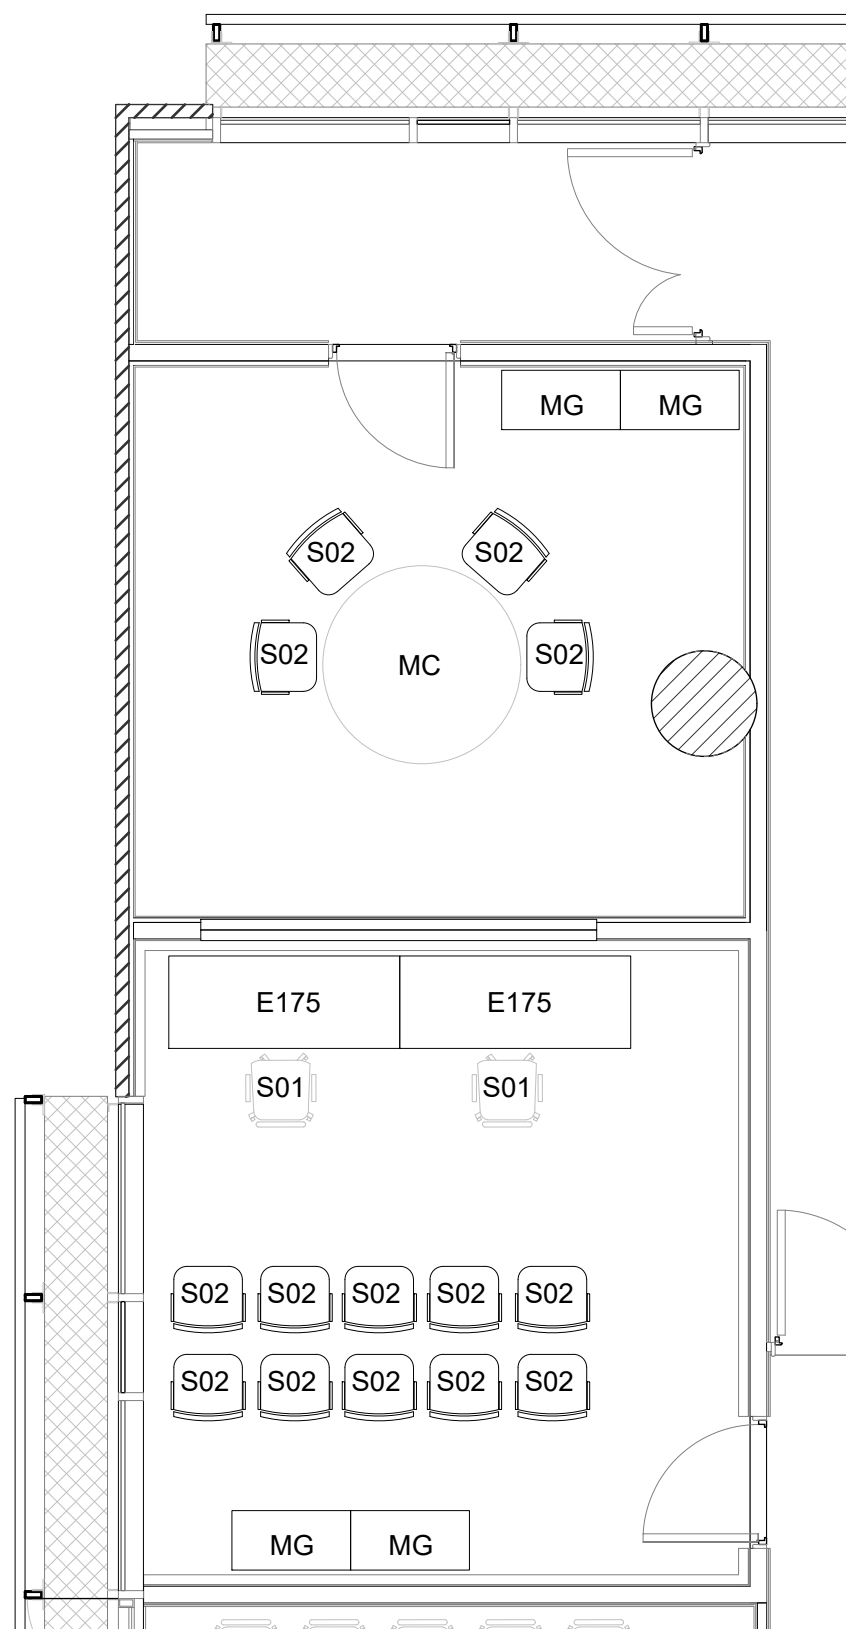

NOTA: Todas las medidas se verificarán en obra.

	PLANO:	CÁMARAS GESELL	ESC.
			Nº: 18
	PODER JUDICIAL DE LA PROVINCIA DE SANTA FE		
Oficina de Arquitectura del Poder Judicial / Santa Fe			
OBRA: MOBILIARIO EDIFICIO ANEXO PALACIO DE JUSTICIA			