


PLANTA BAJA

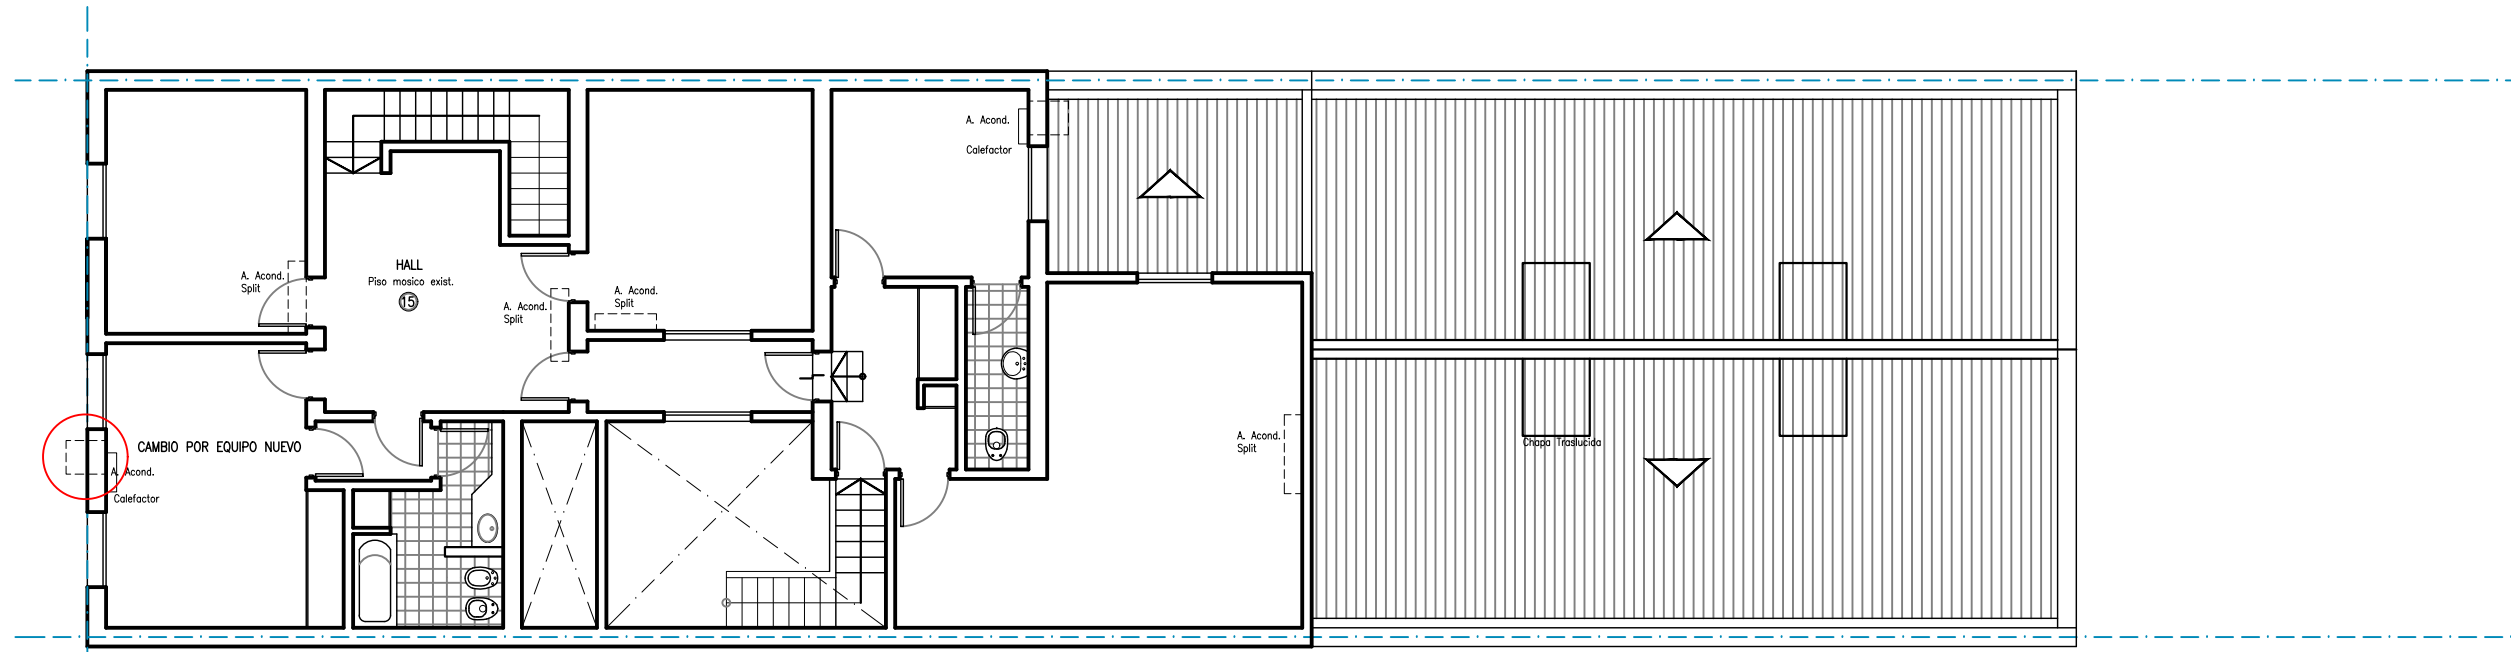

PLANTA ALTA

	PLANO DE:	ESCALA: S/E
	CAMBIO DE EQUIPOS DE A.A.	
PODER JUDICIAL DE LA PROVINCIA DE SANTA FE		
Oficina de Arquitectura del Poder Judicial / Santa Fe		
OBRA: RAFAELA		