



ESCRITORIO ET150

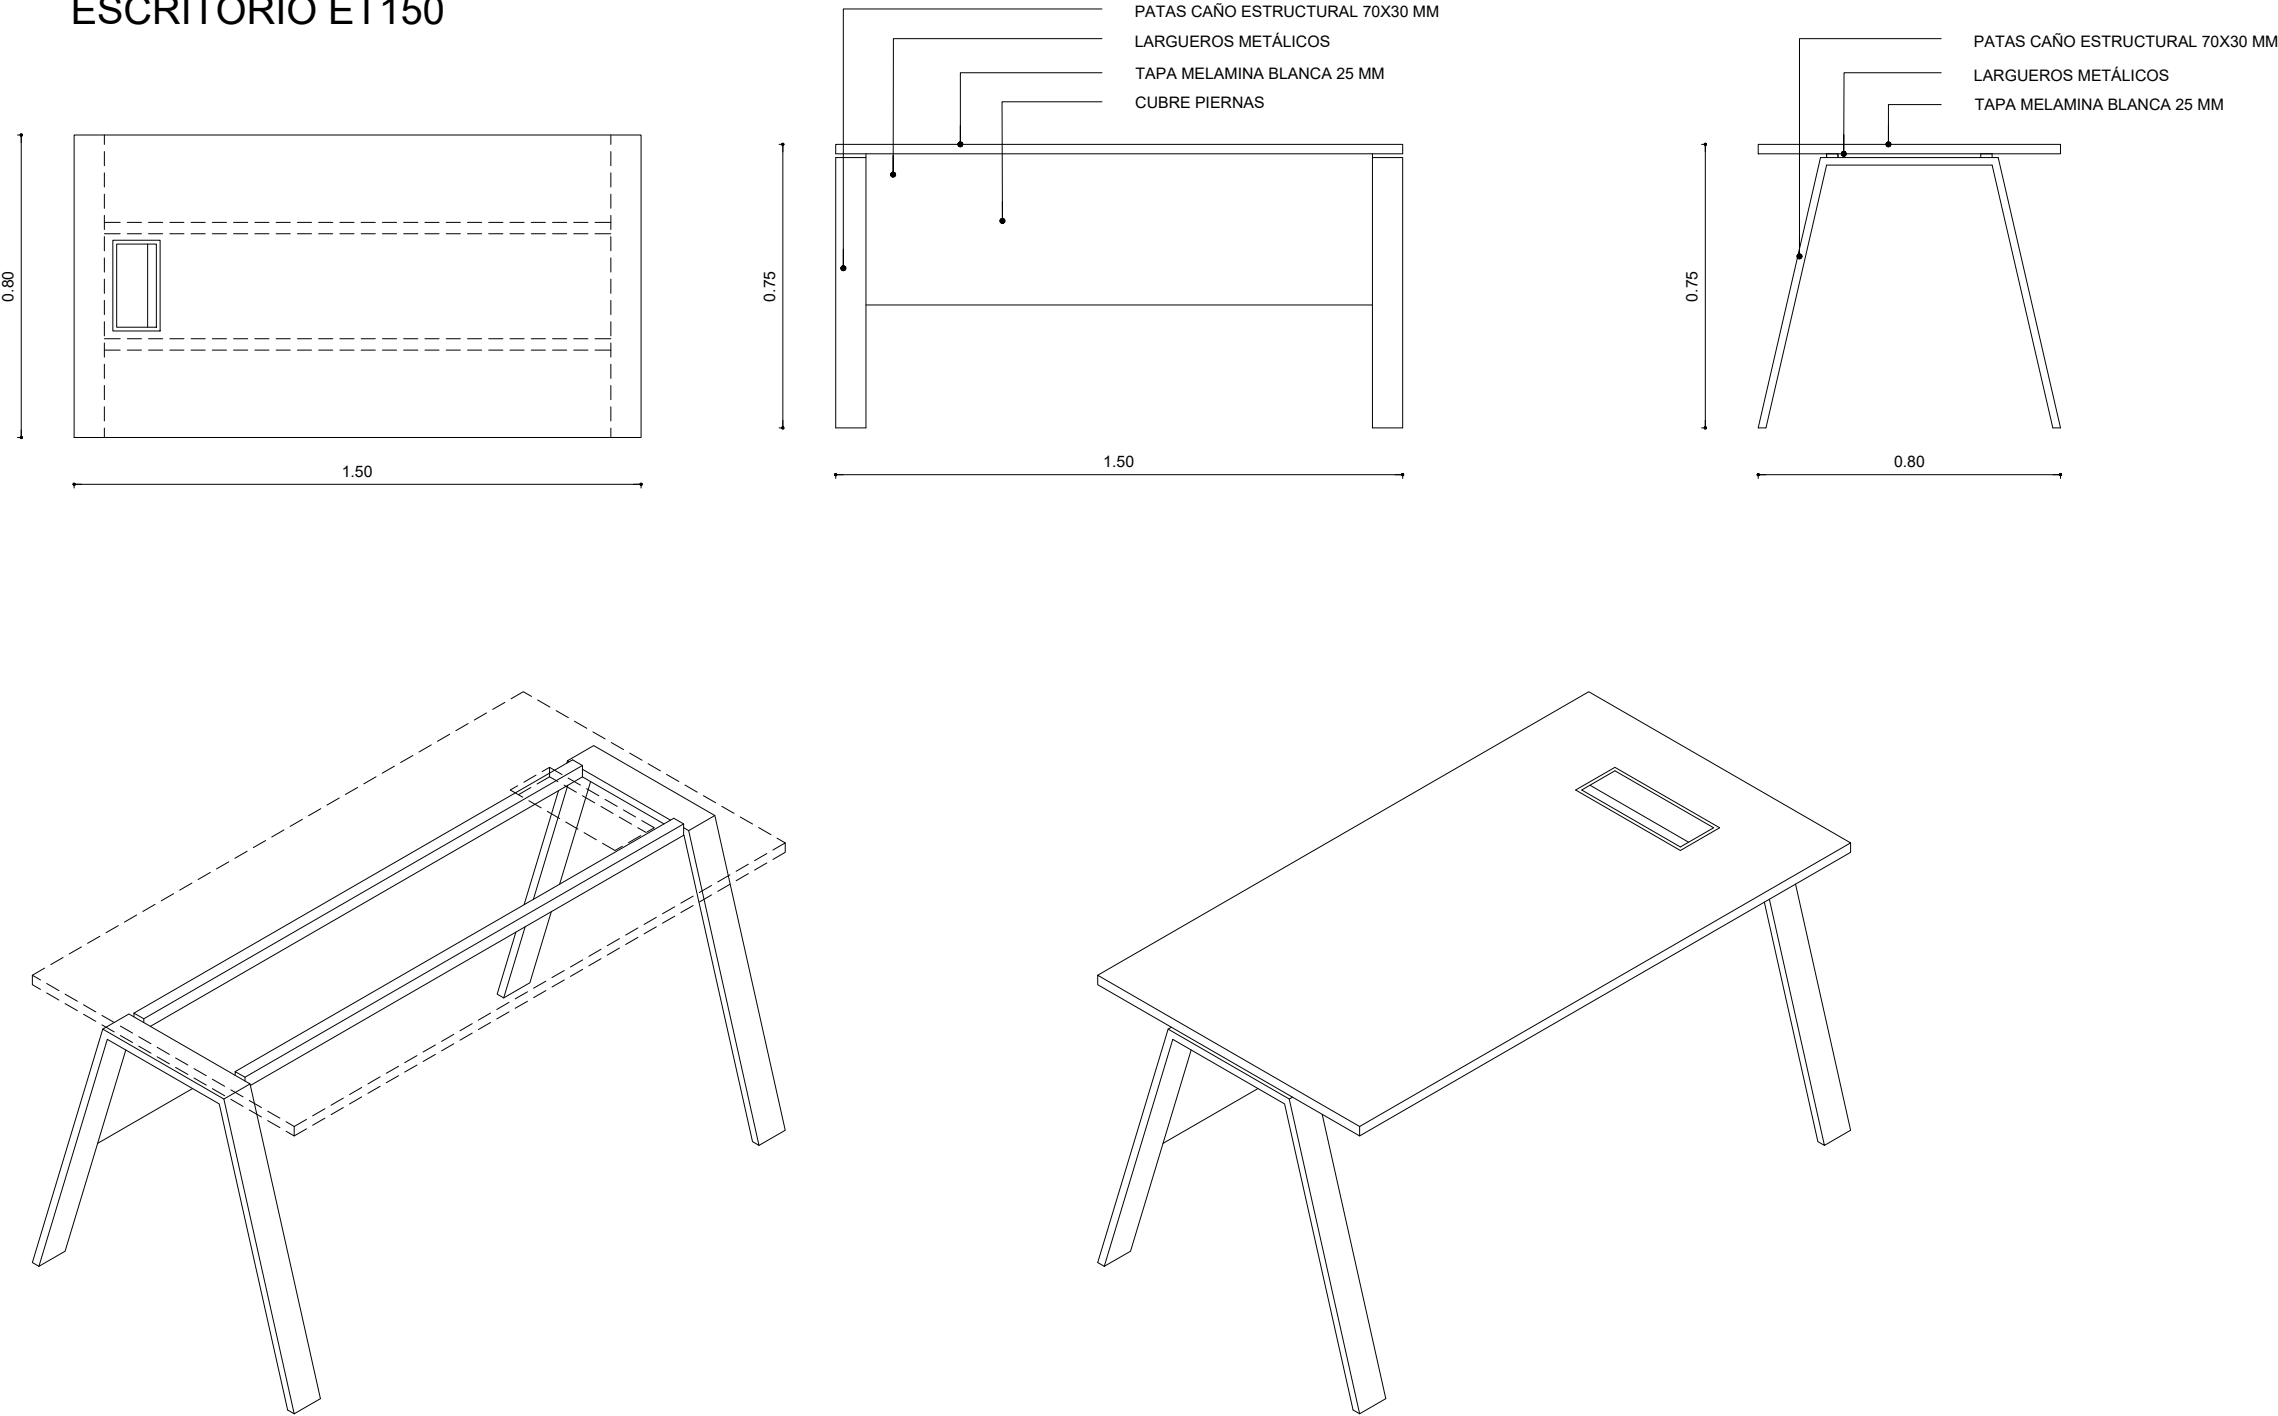

NOTA: Todas las medidas se verificarán en obra.

	PLANO:	ESCRITORIO ET150	ESC.
			Nº: 06
	PODER JUDICIAL DE LA PROVINCIA DE SANTA FE		
Oficina de Arquitectura del Poder Judicial / Santa Fe			
OBRA: MOBILIARIO IML / DEFENSORÍA 4			