



BIBLIOTECAS JUECES

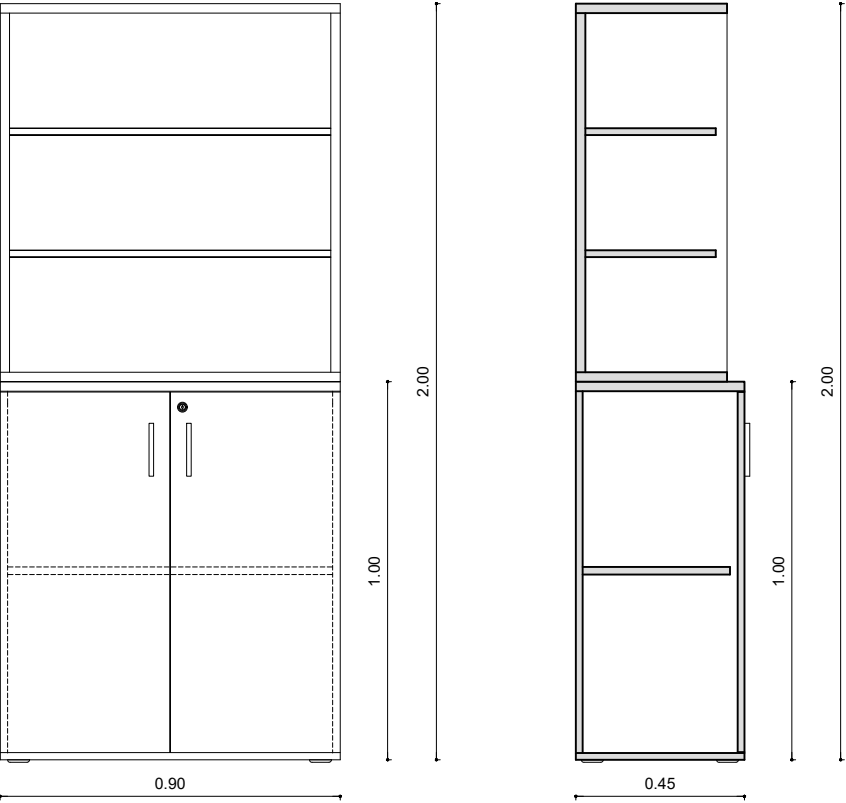

CORTE A-A

LOCKERS

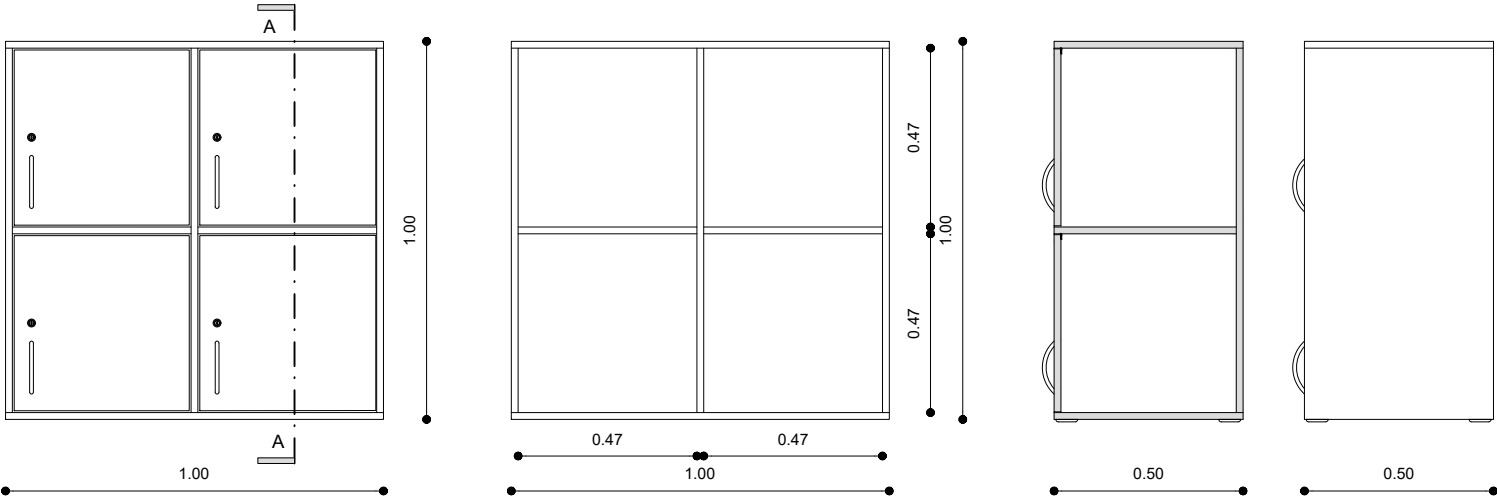


VISTA FRONTAL

VISTA FRONTAL SIN PUERTAS

CORTE A-A

VISTA LATERAL

CASILLEROS

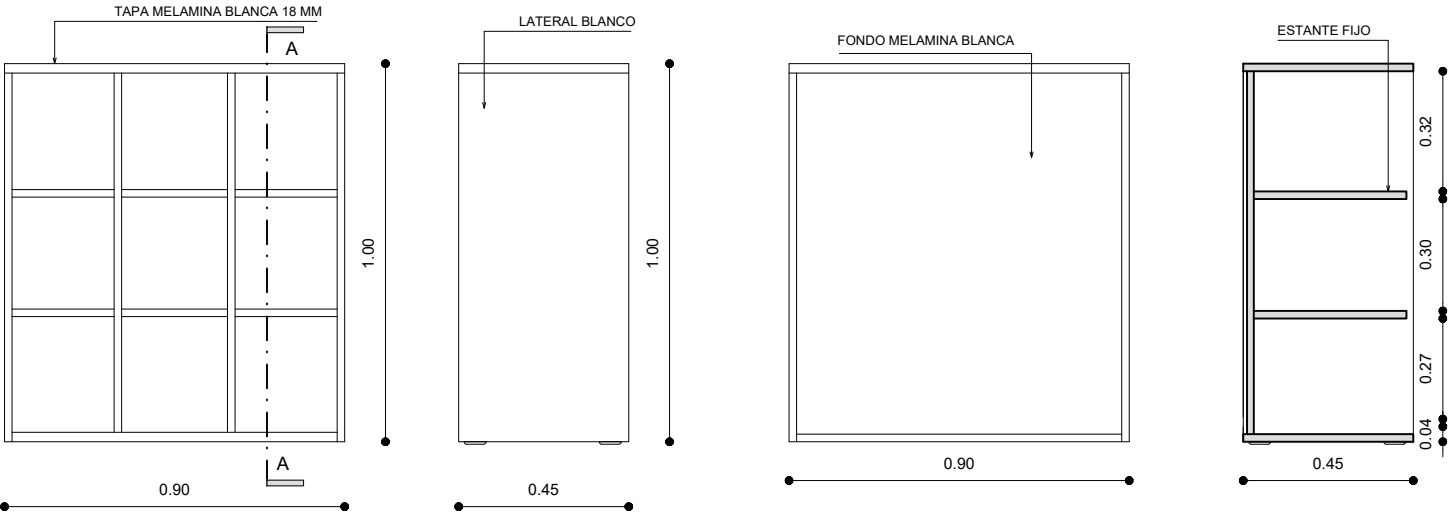


VISTA FRONTAL

VISTA LATERAL

VISTA POSTERIOR

CORTE A-A

MUEBLES DE GUARDADO

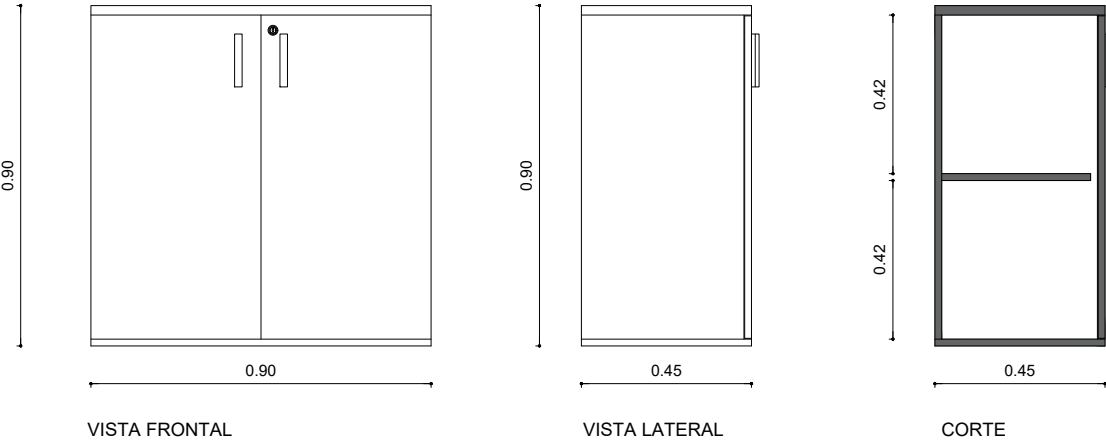


VISTA FRONTAL

VISTA LATERAL

CORTE

NOTA: Todas las medidas se verificarán en obra.

	PLANO:	MUEBLES GUARDADO / LOCKERS	ESC.
			Nº: 10
	PODER JUDICIAL DE LA PROVINCIA DE SANTA FE		
Oficina de Arquitectura del Poder Judicial / Santa Fe			
OBRA: MOBILIARIO IML / DEFENSORÍA 4			