





CORTE A-A

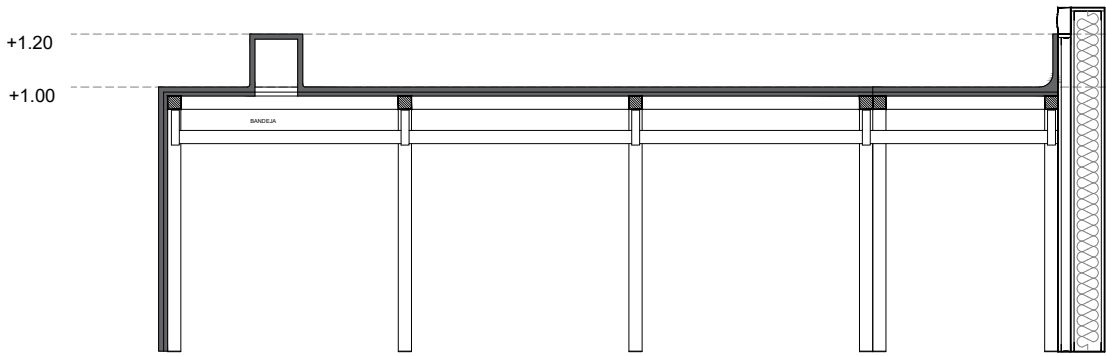

CORTE B-B

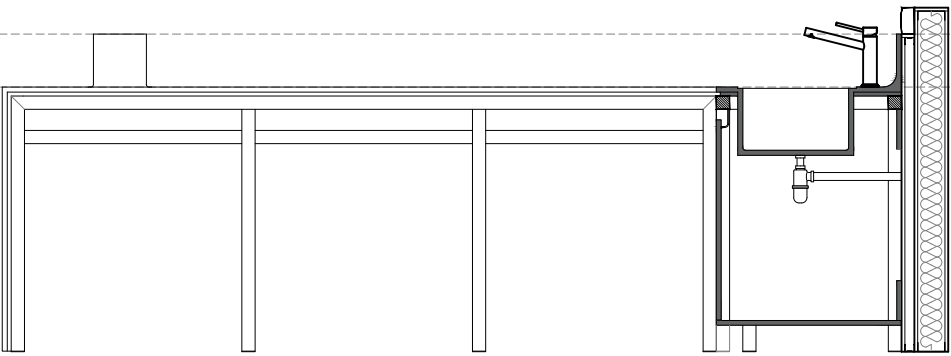


CORTE C-C

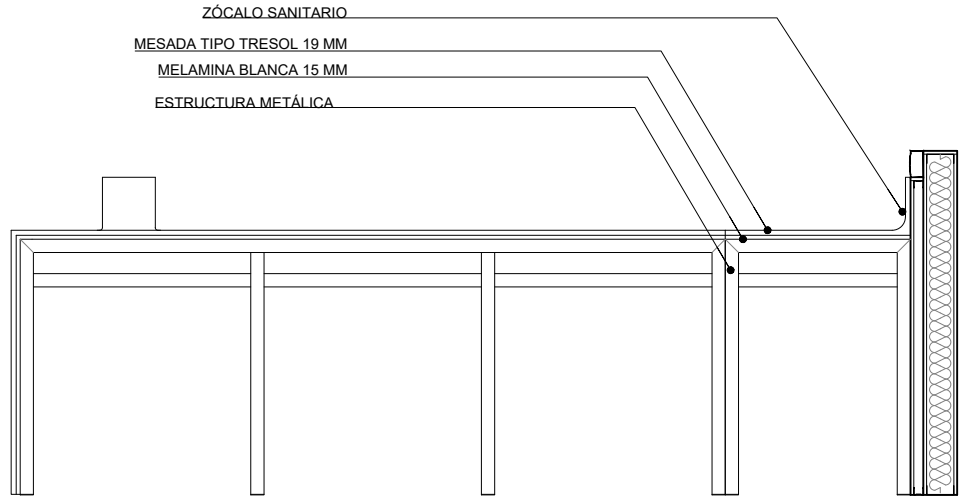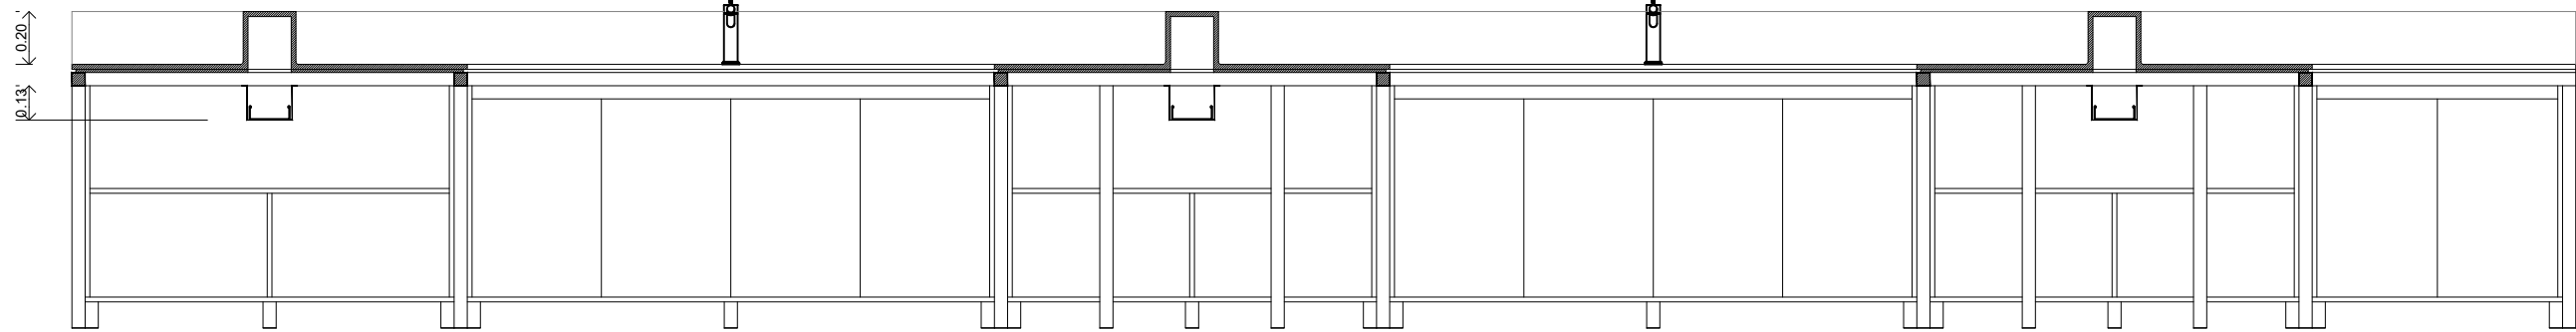

VISTA LATERAL

NOTA: Todas las medidas se verificarán en obra.

	PLANO:	ESTRUCTURA METÁLICA MESADAS	ESC.
		LABORATORIO ÁREA PREPARACIÓN	Nº: 14
	PODER JUDICIAL DE LA PROVINCIA DE SANTA FE		
Oficina de Arquitectura del Poder Judicial / Santa Fe			
OBRA: MOBILIARIO IML / DEFENSORÍA 4			