
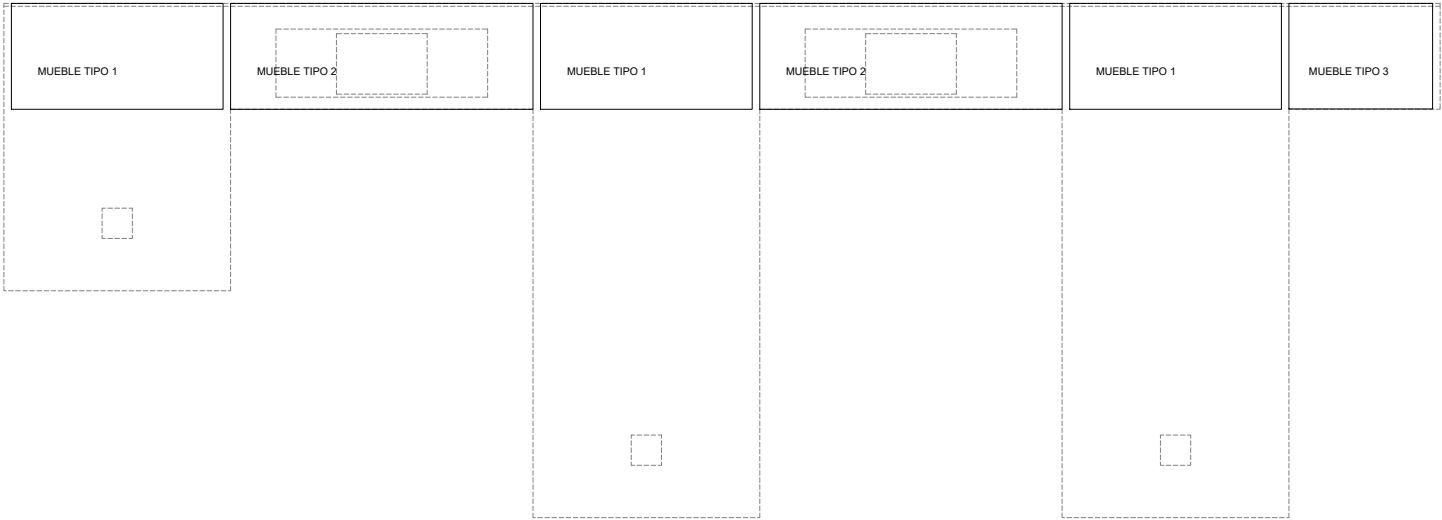



PLANTA MESADA TRESOL

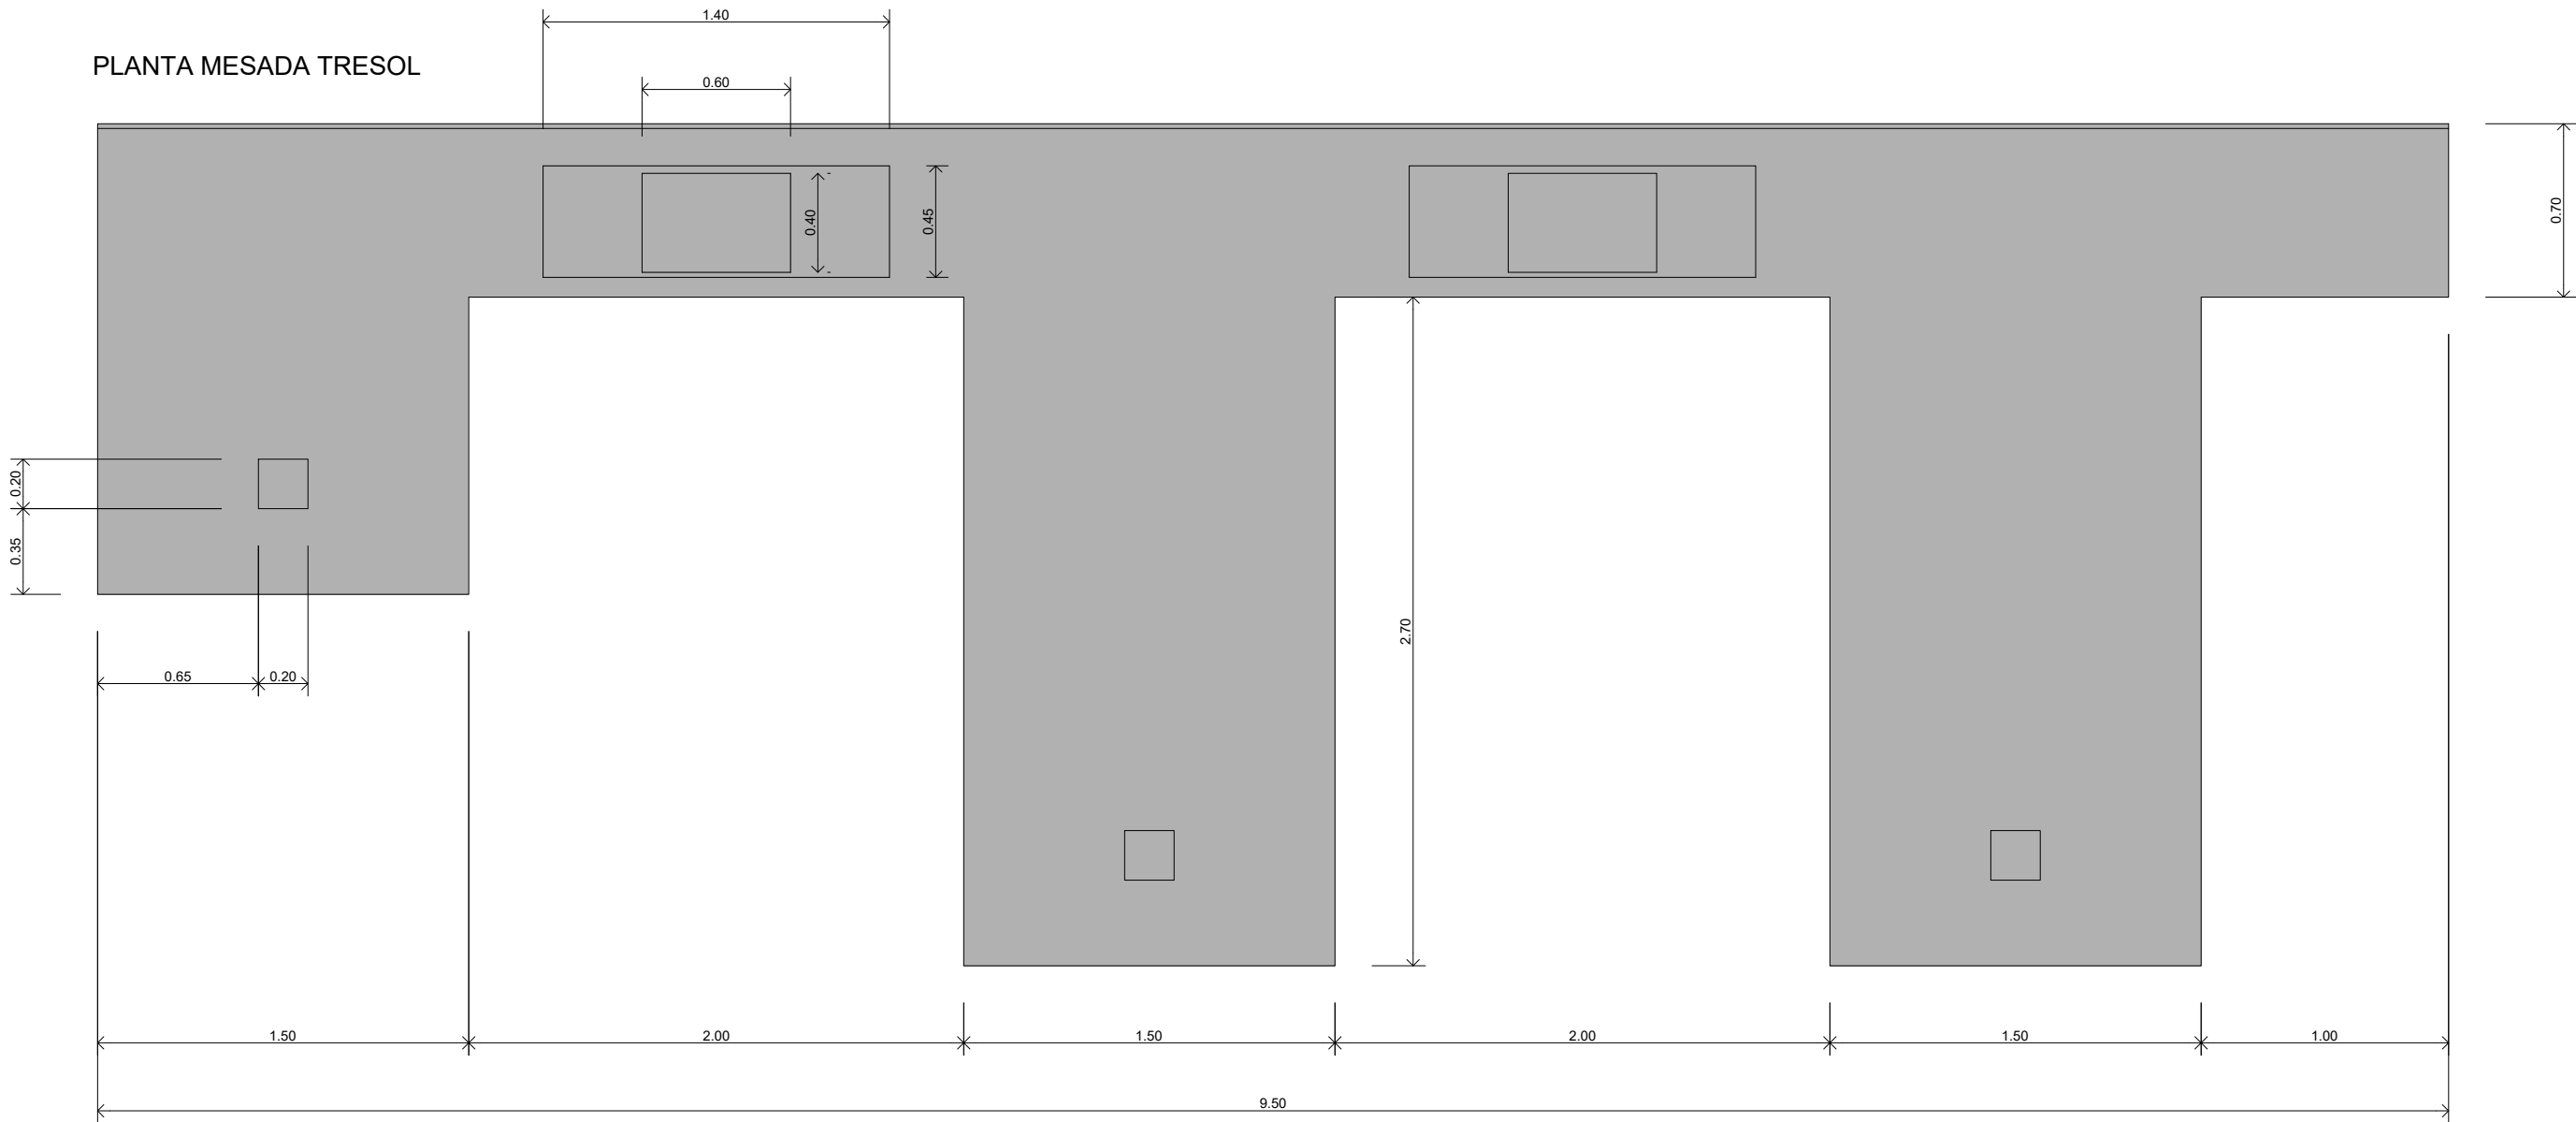

NOTA: Todas las medidas se verificarán en obra.

	PLANO:	ESTRUCTURA METÁLICA MESADAS LABORATORIO ÁREA PREPARACIÓN	ESC.
			Nº: 15
	PODER JUDICIAL DE LA PROVINCIA DE SANTA FE		
Oficina de Arquitectura del Poder Judicial / Santa Fe			
OBRA: MOBILIARIO IML / DEFENSORÍA 4			