
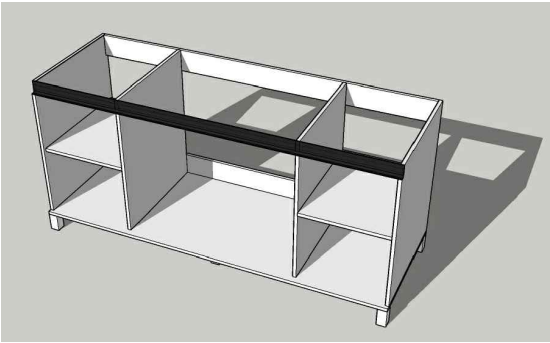
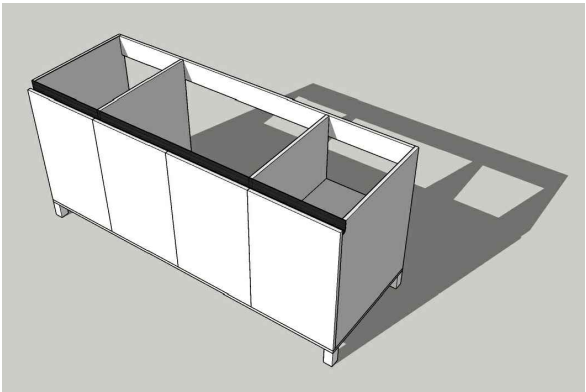
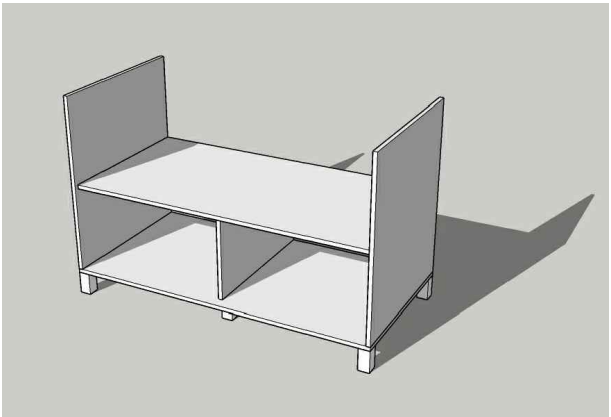



MUEBLE BAJO MESADA TIPO 2

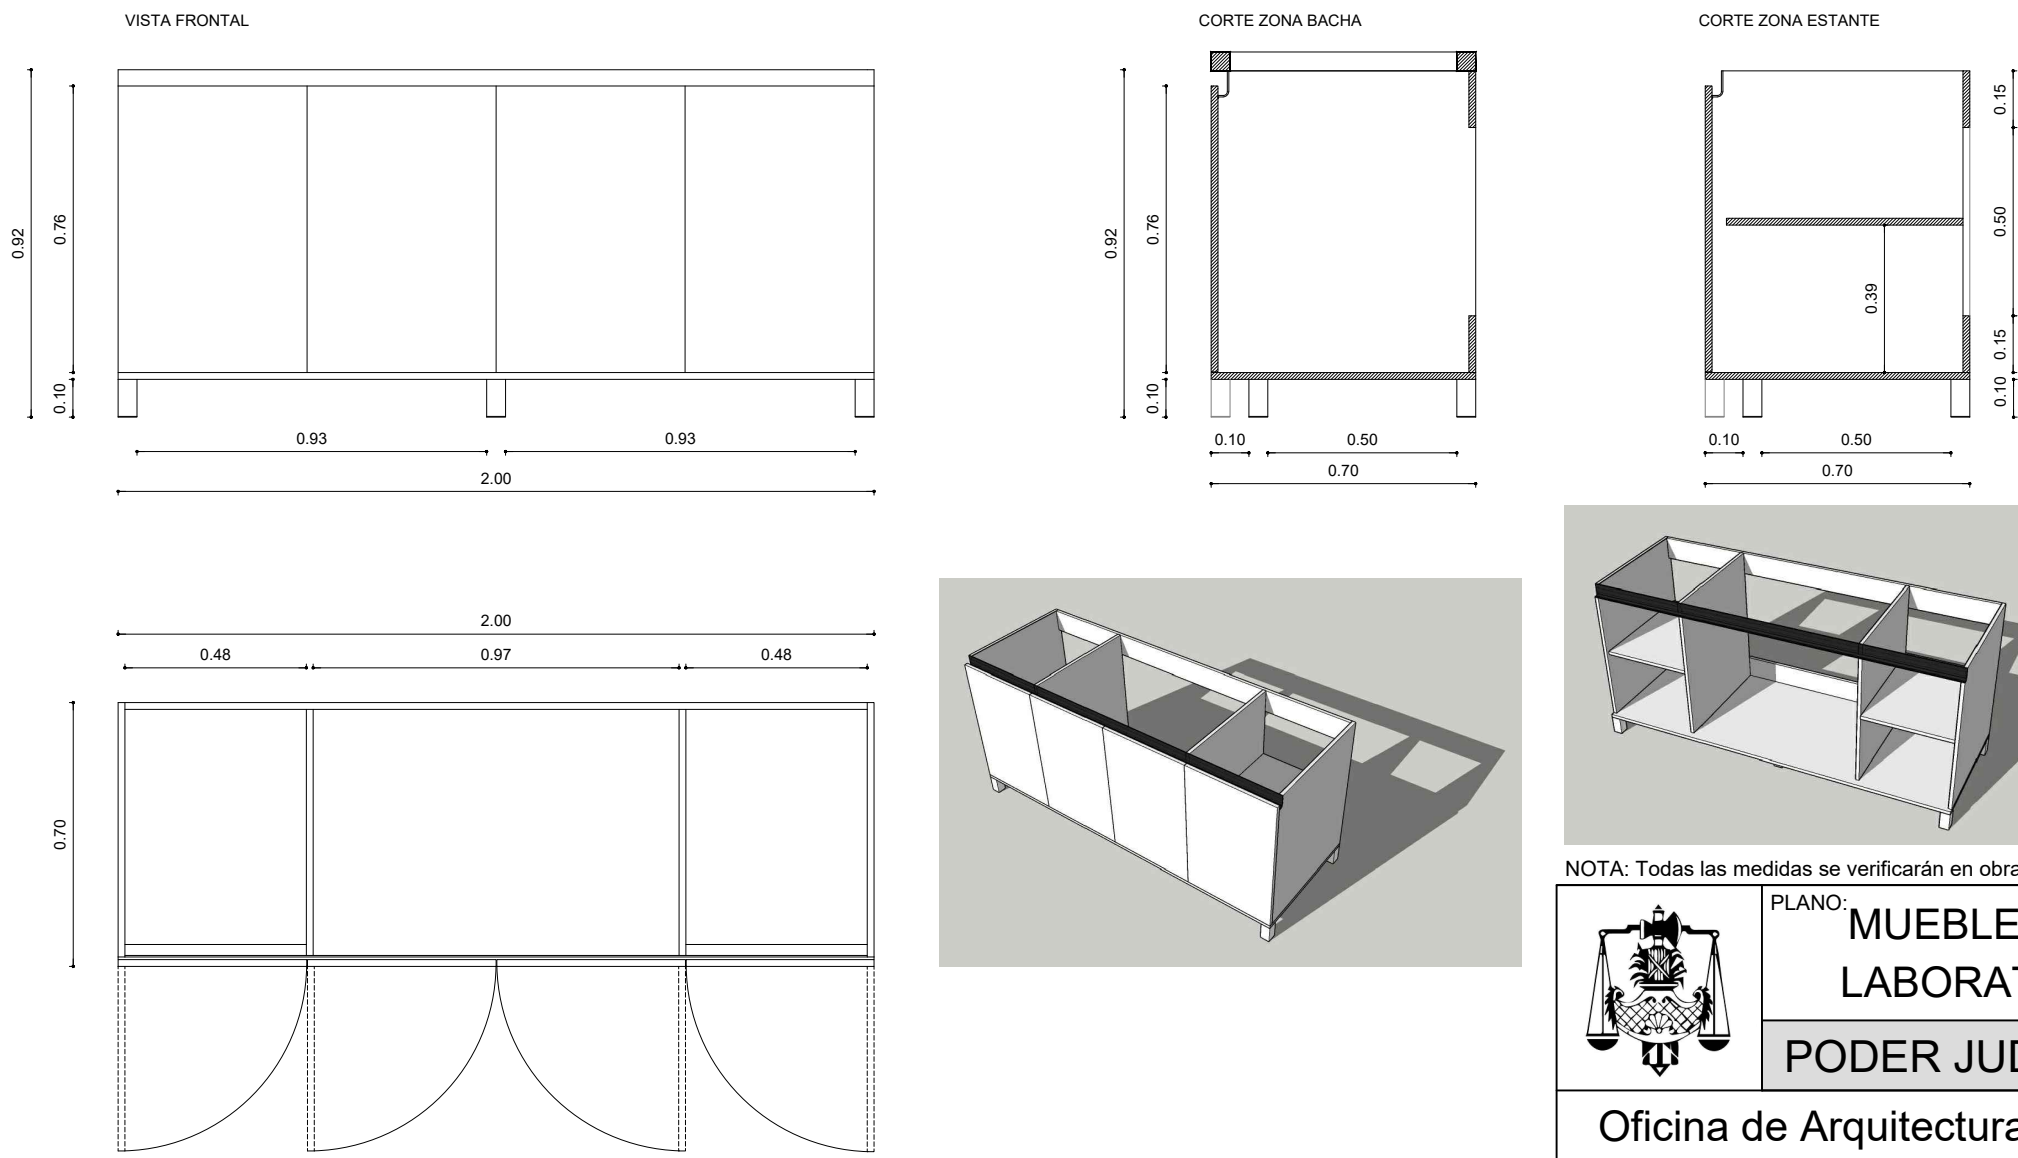

NOTA: Todas las medidas se verificarán en obra.

	PLANO: MUEBLES BAJO MESADA TIPO 1 Y 2 LABORATORIO ÁREA PREPARACIÓN	ESC.
		Nº: 16
	PODER JUDICIAL DE LA PROVINCIA DE SANTA FE	
Oficina de Arquitectura del Poder Judicial / Santa Fe		
OBRA: MOBILIARIO IML / DEFENSORÍA 4		