
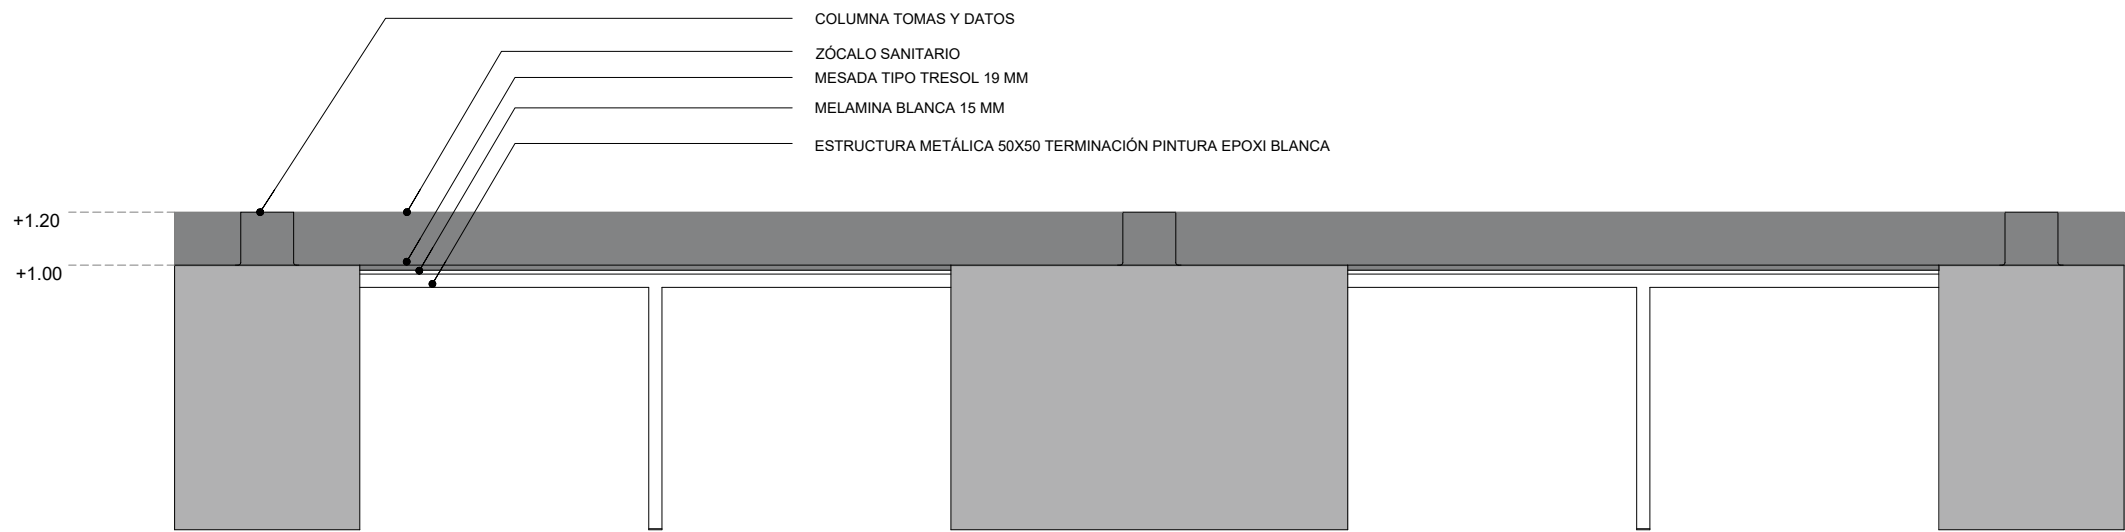



PLANTA ESTRUCTURA METÁLICA

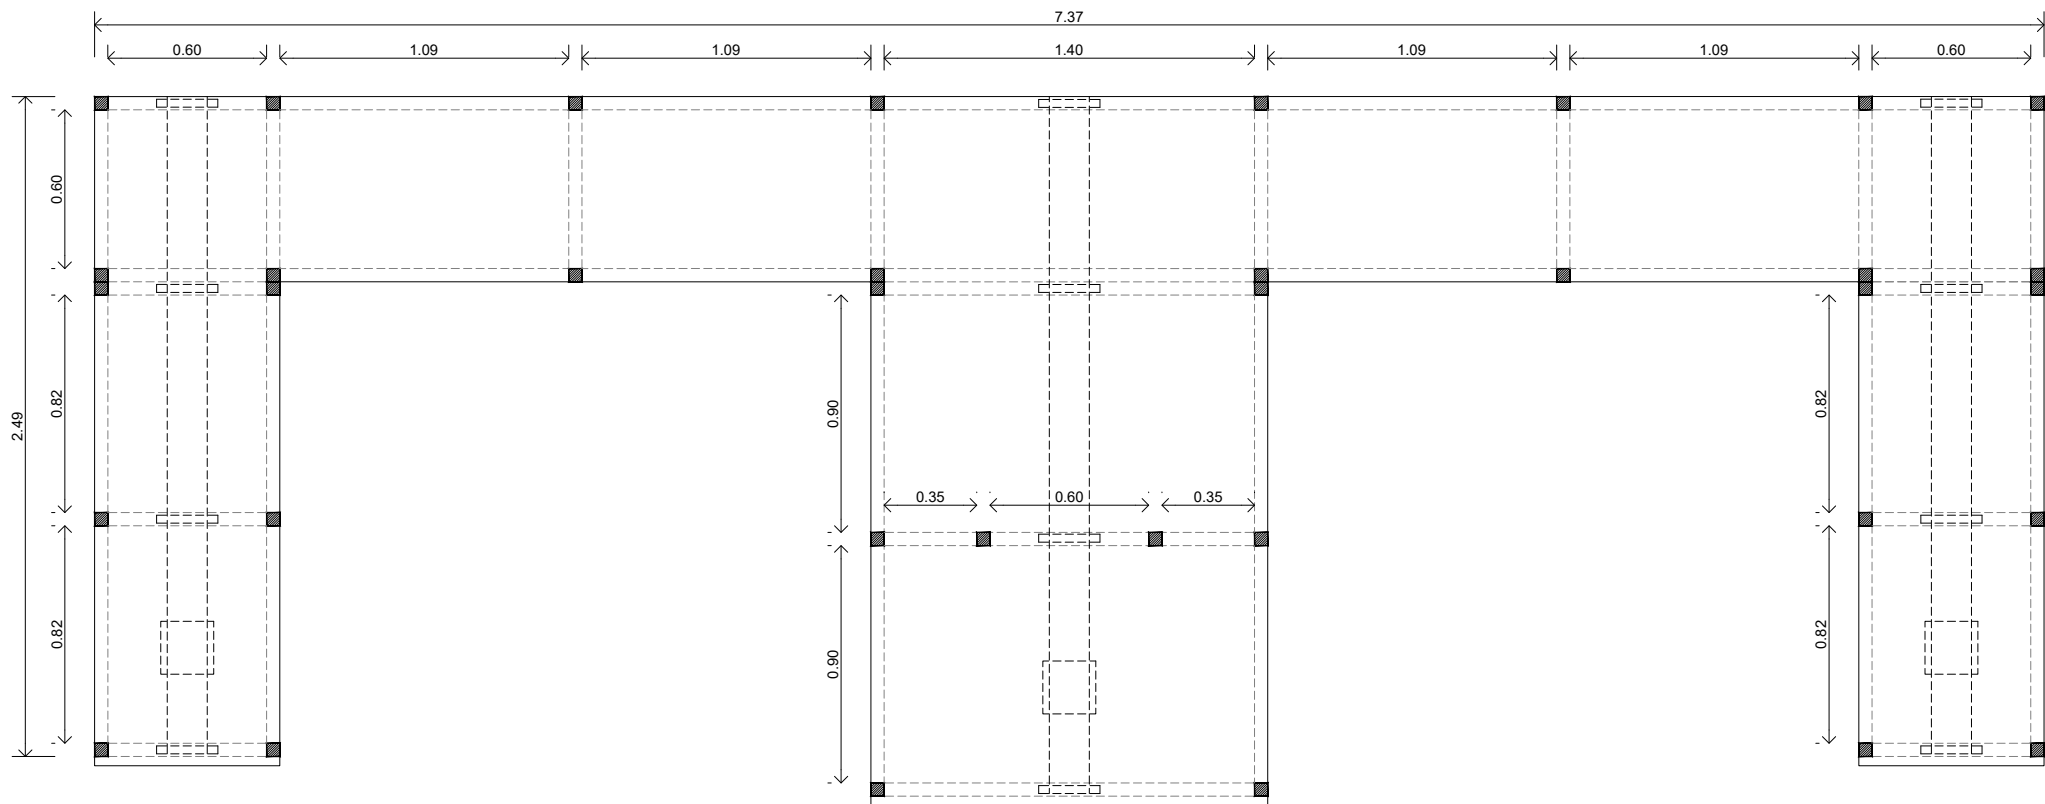

VISTA FRONTAL

NOTA: Todas las medidas se verificarán en obra.

	PLANO:	ESTRUCTURA METÁLICA LABORATORIO ÁREA LIMPIA	ESC.  Nº: 18
	PODER JUDICIAL DE LA PROVINCIA DE SANTA FE		
	Oficina de Arquitectura del Poder Judicial / Santa Fe		
OBRA: MOBILIARIO IML / DEFENSORÍA 4			