
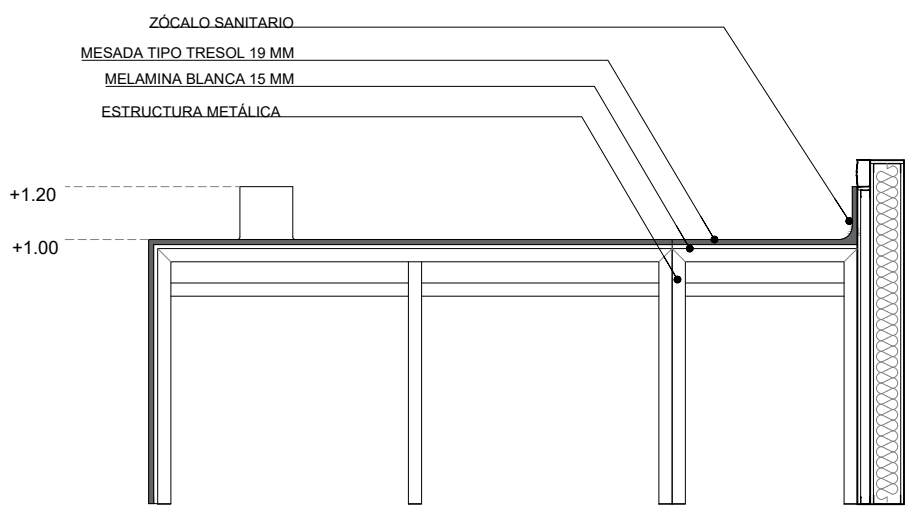



PLANTA MESADA TRESOL

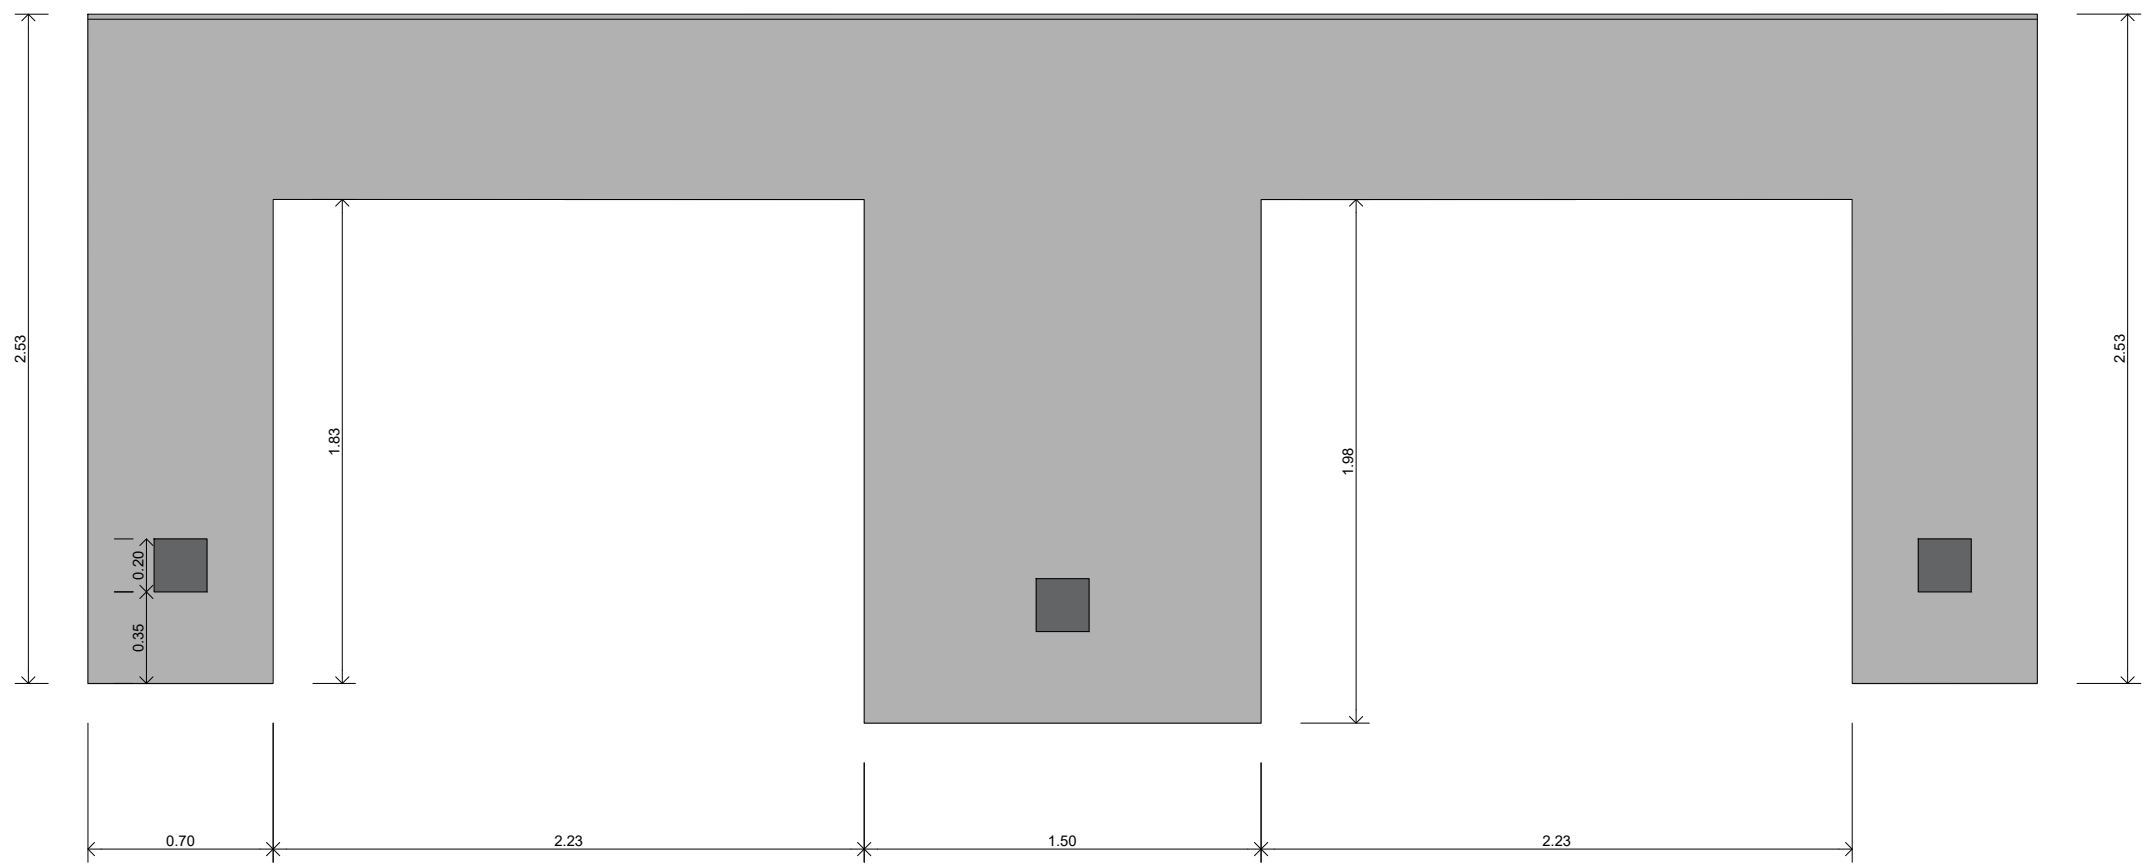

VISTA LATERAL

NOTA: Todas las medidas se verificarán en obra.

	PLANO:	ESTRUCTURA METÁLICA	ESC.
		LABORATORIO ÁREA LIMPIA	Nº: 19
	PODER JUDICIAL DE LA PROVINCIA DE SANTA FE		
Oficina de Arquitectura del Poder Judicial / Santa Fe			
OBRA: MOBILIARIO IML / DEFENSORÍA 4			