
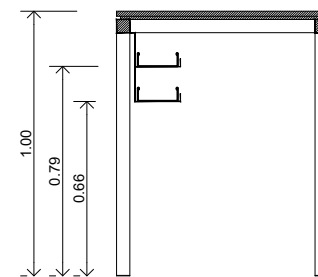
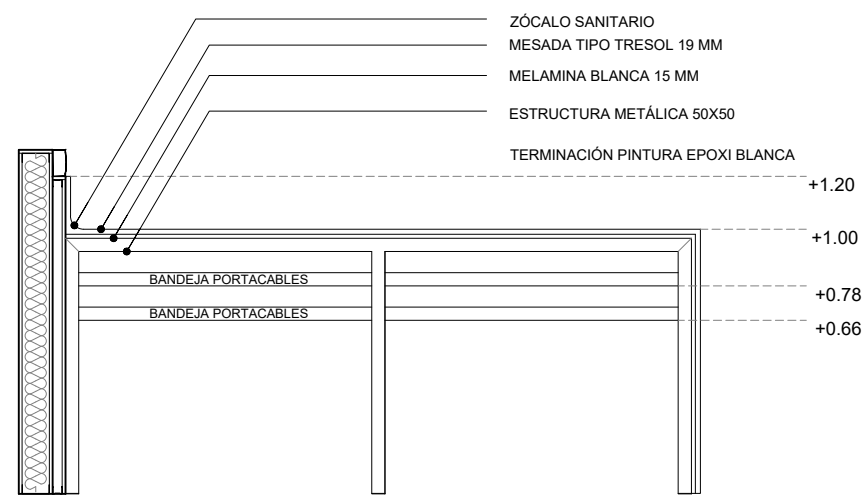



PLANTA ESTRUCTURA METÁLICA

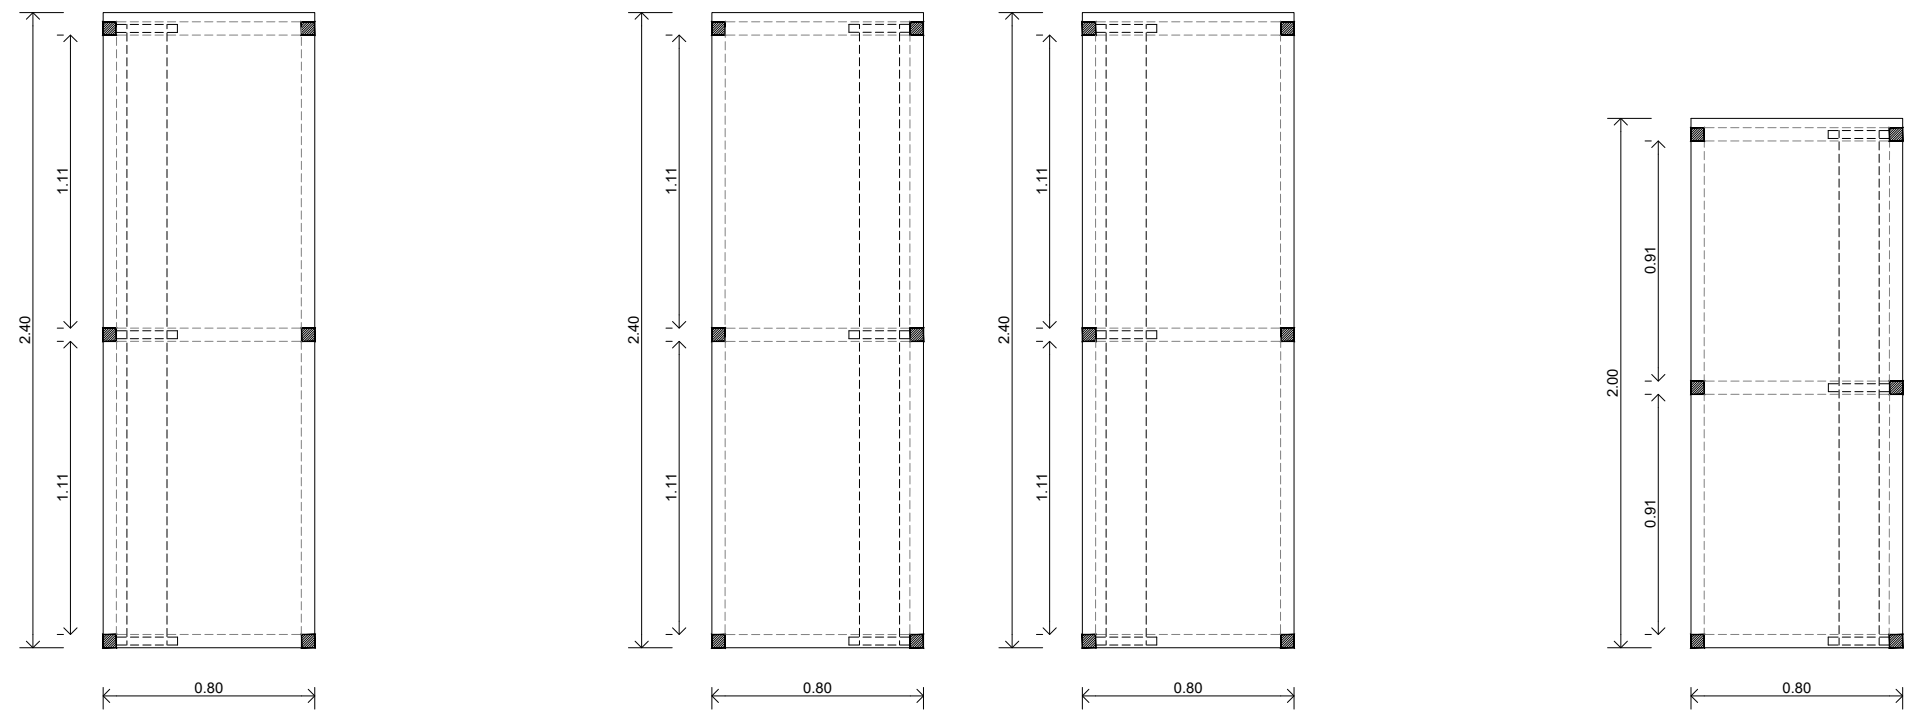

NOTA: Todas las medidas se verificarán en obra.

	PLANO: ESTRUCTURA METÁLICA SALA DE CROMOTOGRAFÍA	ESC. Nº: 20
	PODER JUDICIAL DE LA PROVINCIA DE SANTA FE	
	Oficina de Arquitectura del Poder Judicial / Santa Fe OBRA: MOBILIARIO IML / DEFENSORÍA 4	