


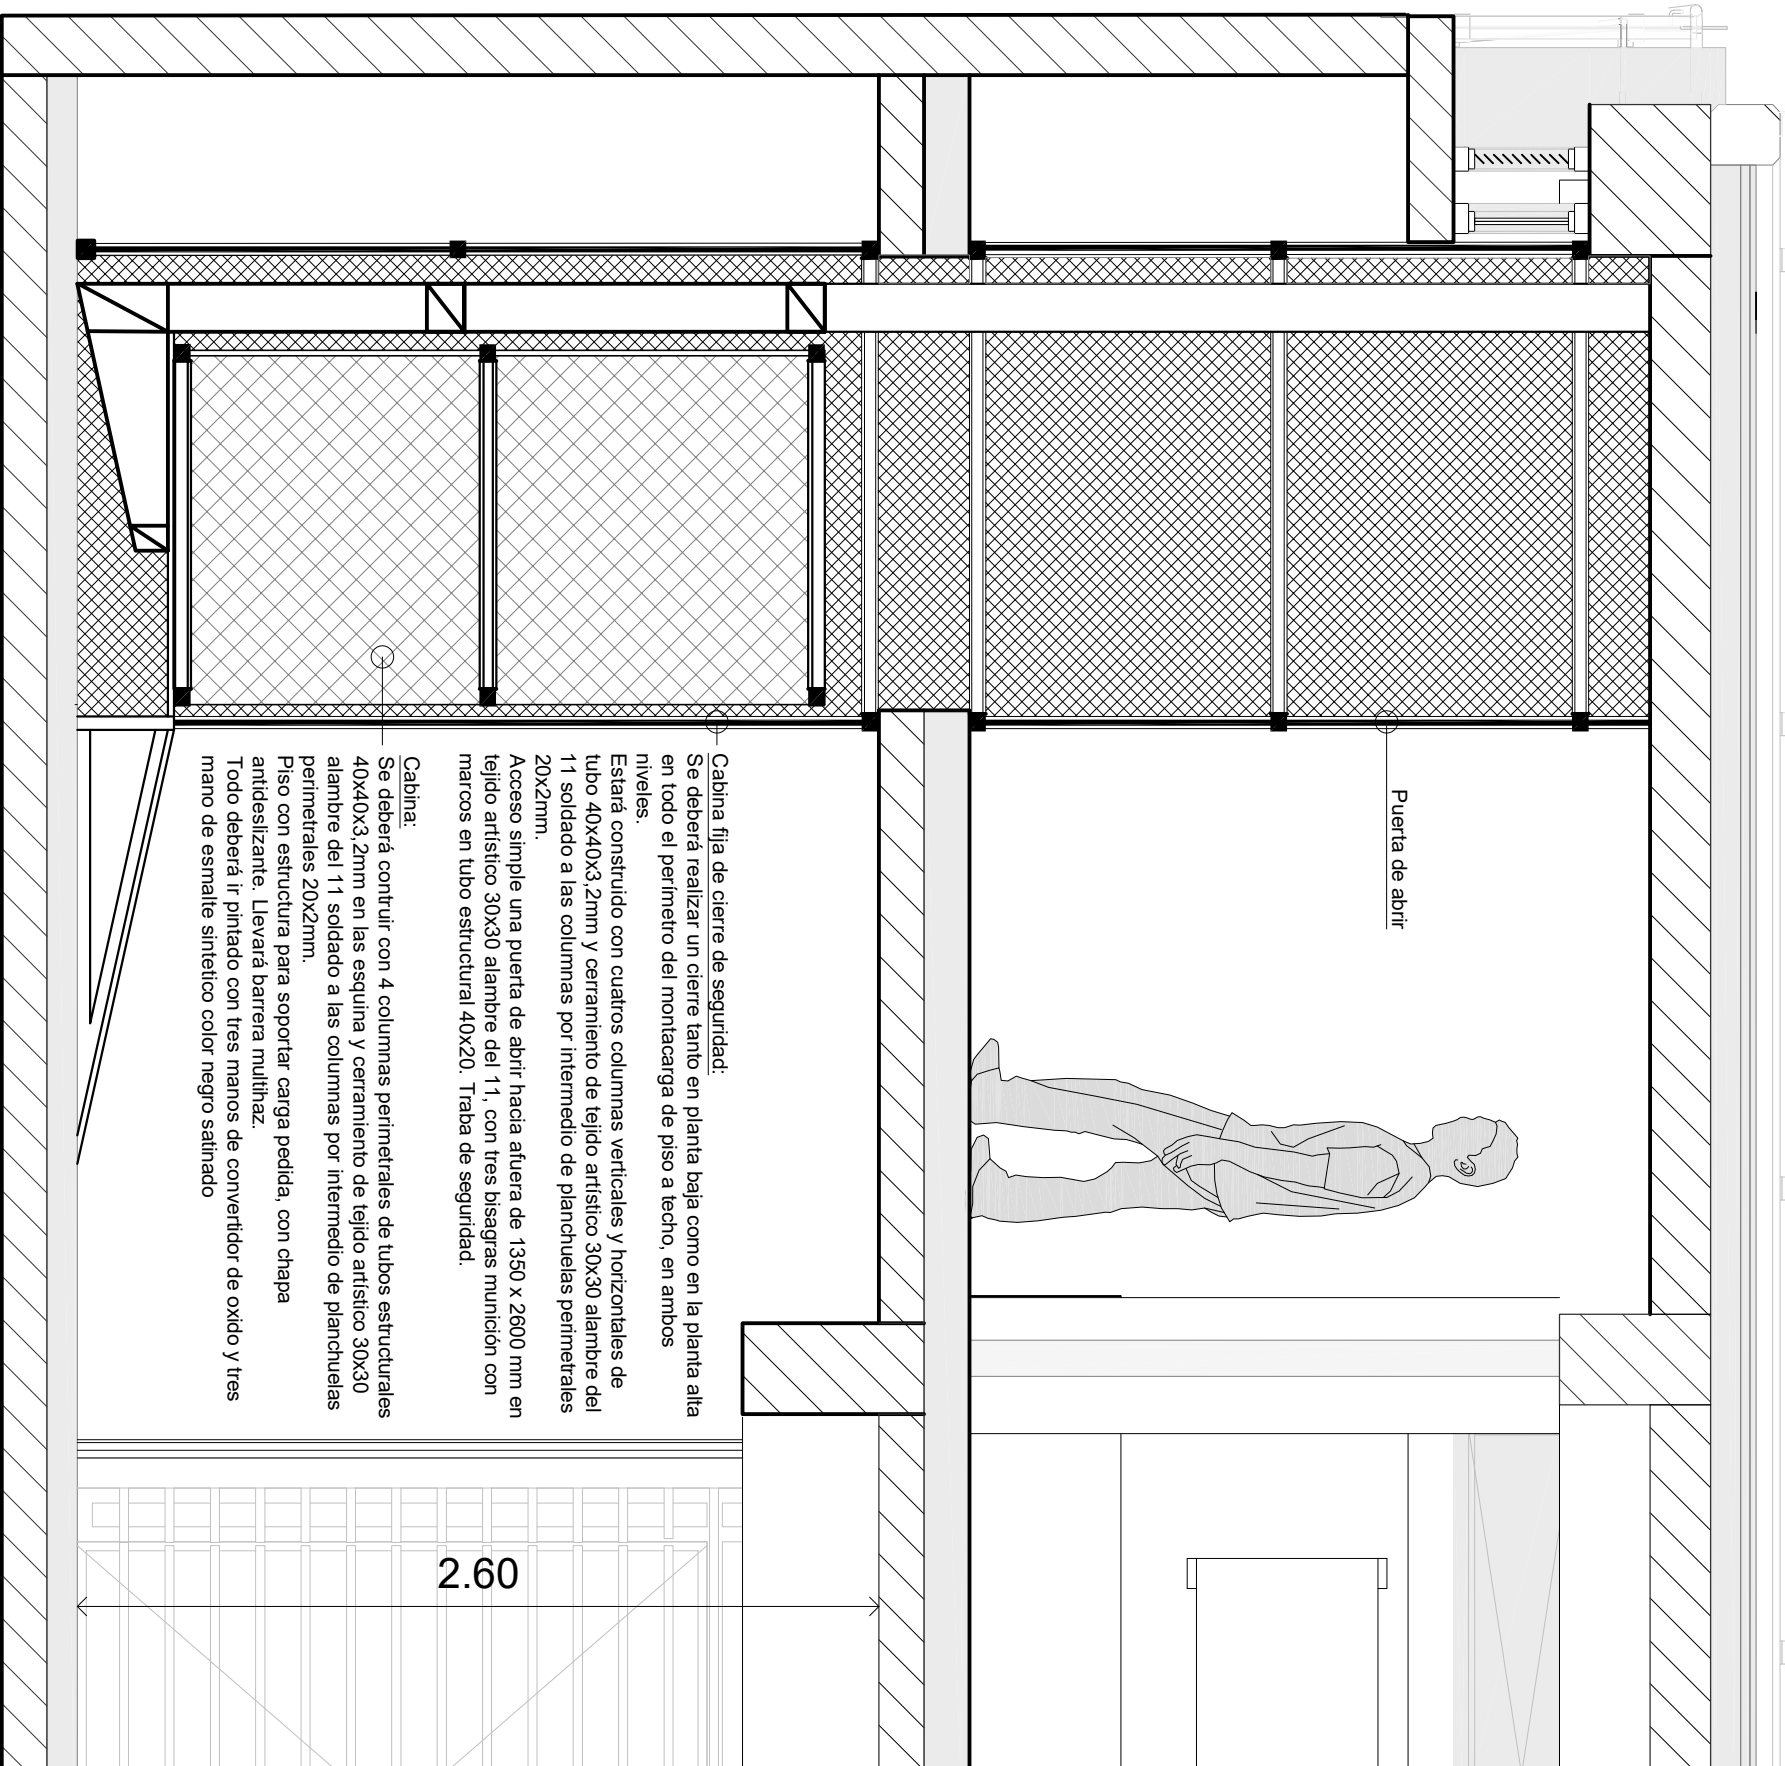

Cabina faja de cierre de seguridad:
Se deberá realizar un cierre tanto en planta baja como en la planta alta en todo el perímetro del montacargas de piso a techo, en ambos niveles.

Estará construido con cuatros columnas verticales y horizontales de tubo 40x40x3,2mm y cerramiento de tejido artístico 30x30 alambre del 11 soldado a las columnas por intermedio de planchuelas perimetrales 20x2mm.

Acceso simple una puerta de abrir hacia afuera de 1350 x 2600 mm en tejido artístico 30x30 alambre del 11, con tres bisagras munición con marcos en tubo estructural 40x20. Traba de seguridad.

Cabina:
Se deberá contruir con 4 columnas perimetrales de tubos estructurales 40x40x3,2mm en las esquina y cerramiento de tejido artístico 30x30 alambre del 11 soldado a las columnas por intermedio de planchuelas perimetrales 20x2mm.

Piso con estructura para soportar carga pedida, con chapa antideslizante. Llevará barra multihaz.

Todo deberá ir pintado con tres manos de convertidor de oxido y tres mano de esmalte sintetico color negro satinado

2.60

CORTE MONTACARGAS

	PLANO DE:		ESCALA: S/E
	MONTACARGAS		PLANO: 03
	PODER JUDICIAL DE LA PROVINCIA DE SANTA FE		
	Oficina de Arquitectura del Poder Judicial / Santa Fe		
OBRA: EDIFICIO ANEXO PALACIO DE JUSTICIA DE SANTA FE			