

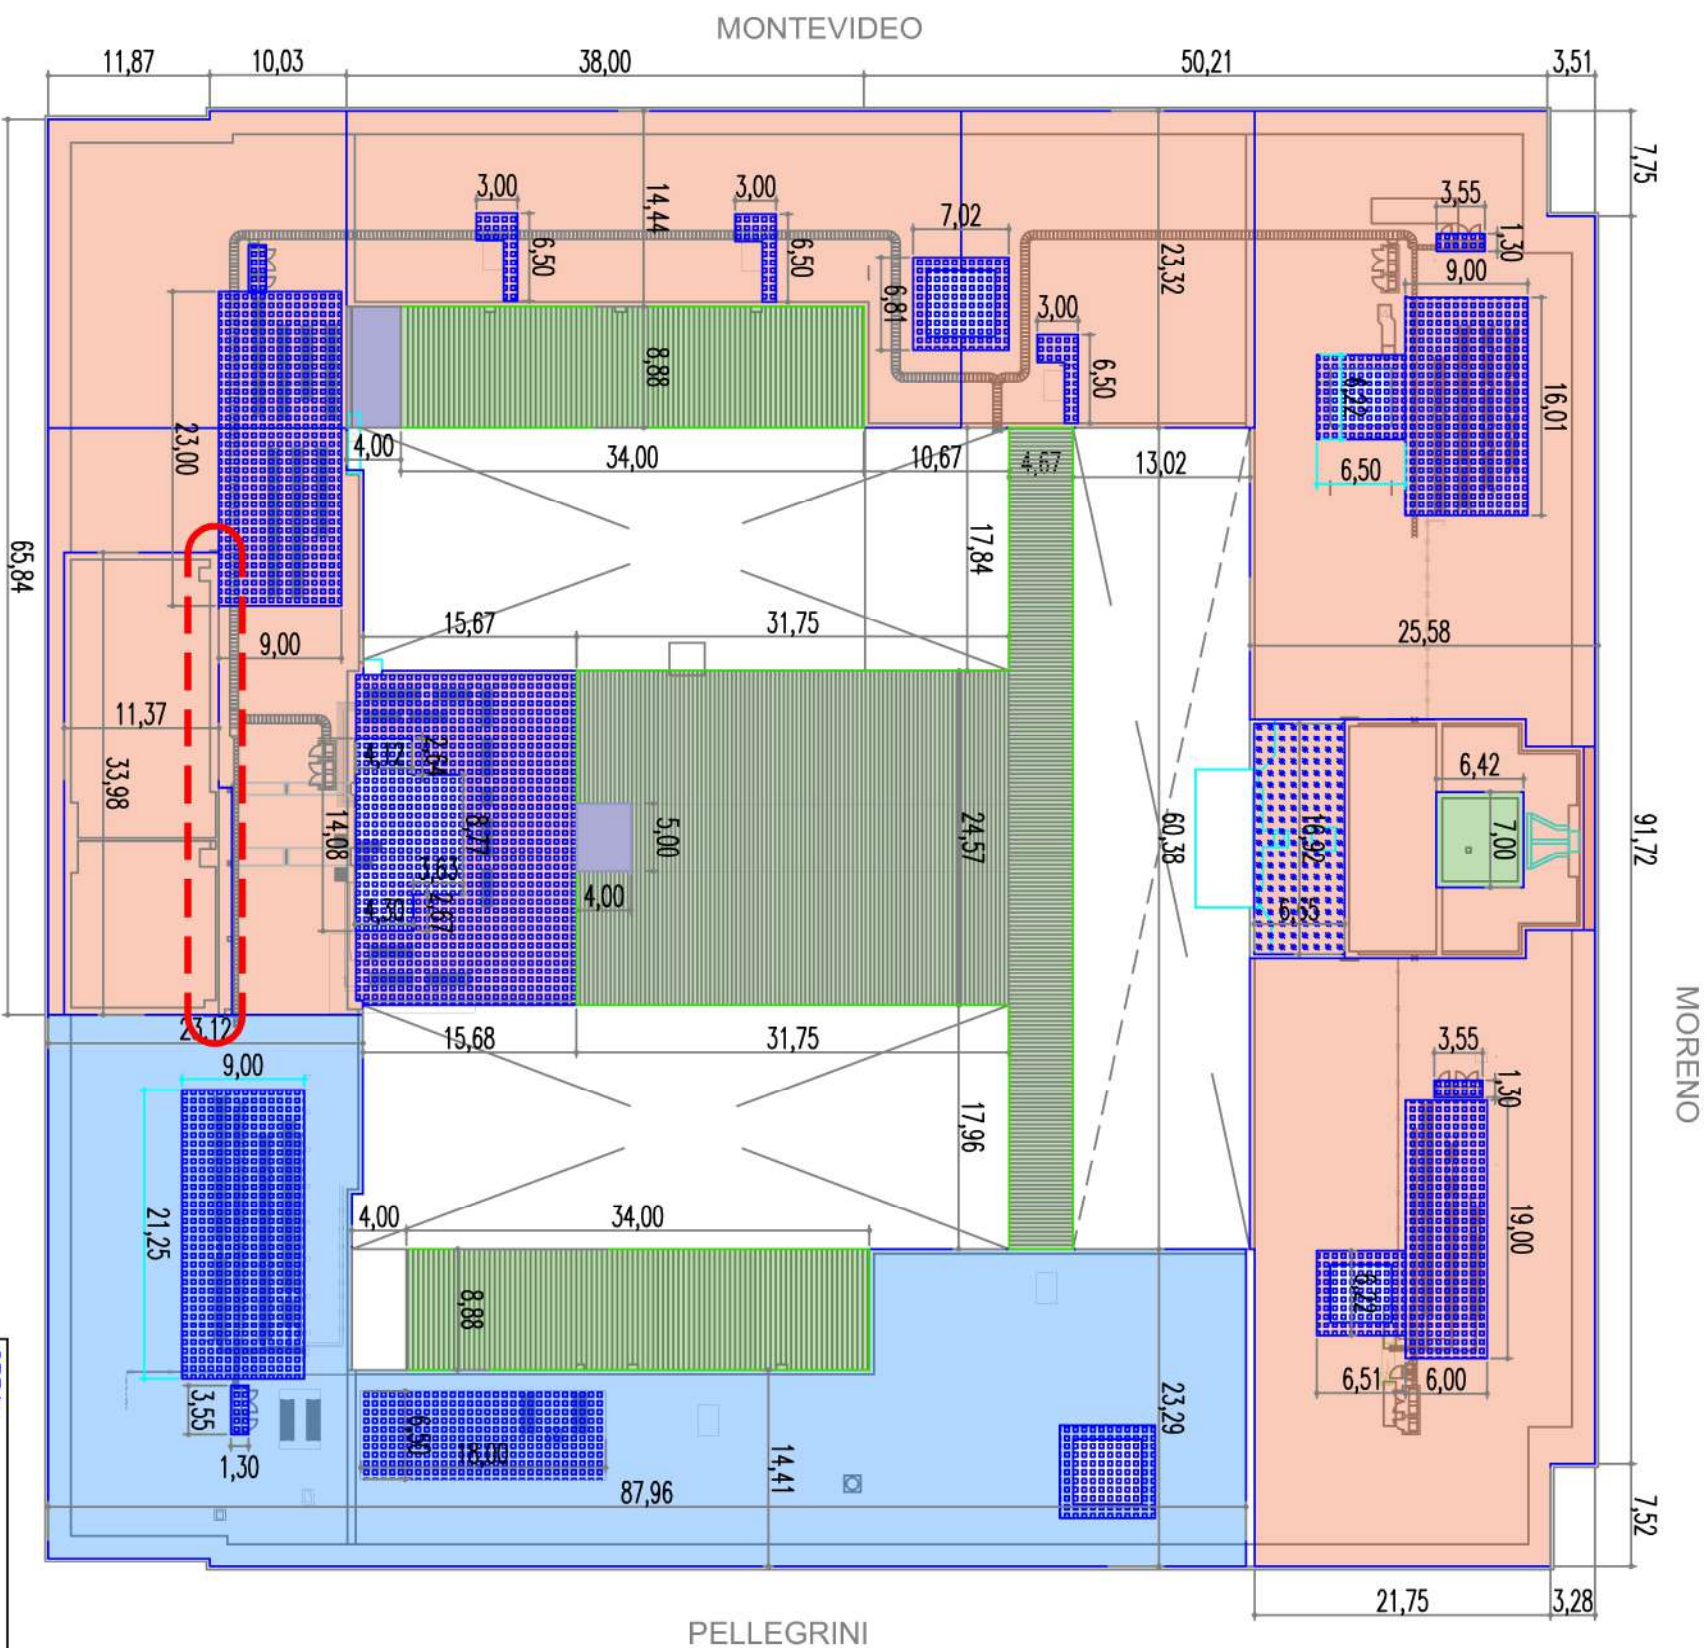
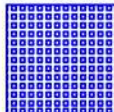


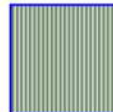

REFERENCIAS

-  MEMBRANA GEOTEXTIL CON PINTURA POLIURETANICA. 5.550 m2 (ITEM 4 P.E.T.P.)
-  MEMBRANA ASFALTICA CON FILM DE ALUMINIO 1397 m2 (ITEM 5 P.E.T.P.)
-  IMPERMEABILIZACIÓN PATIO C/MICROGOMA, 56 m2 (ITEM 7. - P.E.T.P.)
-  CUBIERTA DE CHAPA IMPERM. C/ MICROGOMA, 1.690 m2 (ITEM 8 - P.E.T.P.)
-  RETIRO DE SOLADO + REPARAR CARPETA, 112 m2 (ITEM 13 - P.E.T.P.)
-  PINTURA POLIURETANICA, 2.075 m2 (ITEM 4.7. - P.E.T.P.)
-  INST. SANITARIA (ITEM 6 PETP)

OBRA: IMPERMEABILIZACIÓN AZOTEA PALACIO TRIBUNALES ROSARIO		LICITACIÓN PÚBLICA N° 22/26 C.U.I.J. 21-20614316-6	
COMITENTE:		MODIFICACIONES:	
PLANO: IMPERMEABILIZACIÓN		Nro Fecha Observaciones	
DESCRIPCIÓN: PLANTA AZOTEA SECTORES IMPERM		0 JUL/26 Emisión original	
		1 AGO/26 REVISIÓN 1	
		ESCALA: S/E	
		MEDIDAS en: L.C.	
		DIBUJÓ: L.C.	
		REVISÓ: L.C.	
		PLANO NRO: IM-01 REV. 1	

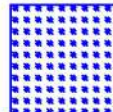