



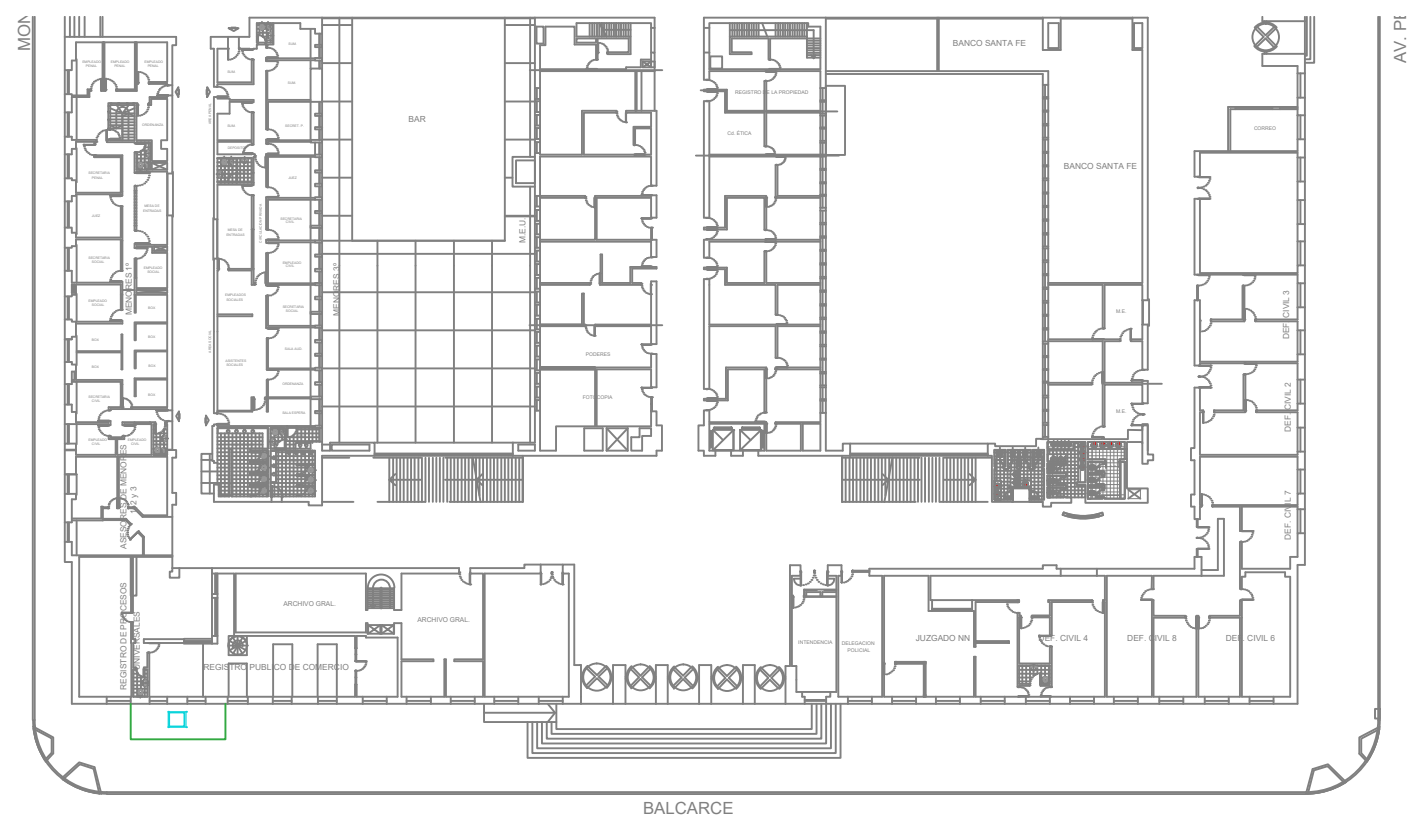

PALACIO TRIBUNALES PLANTA BAJA

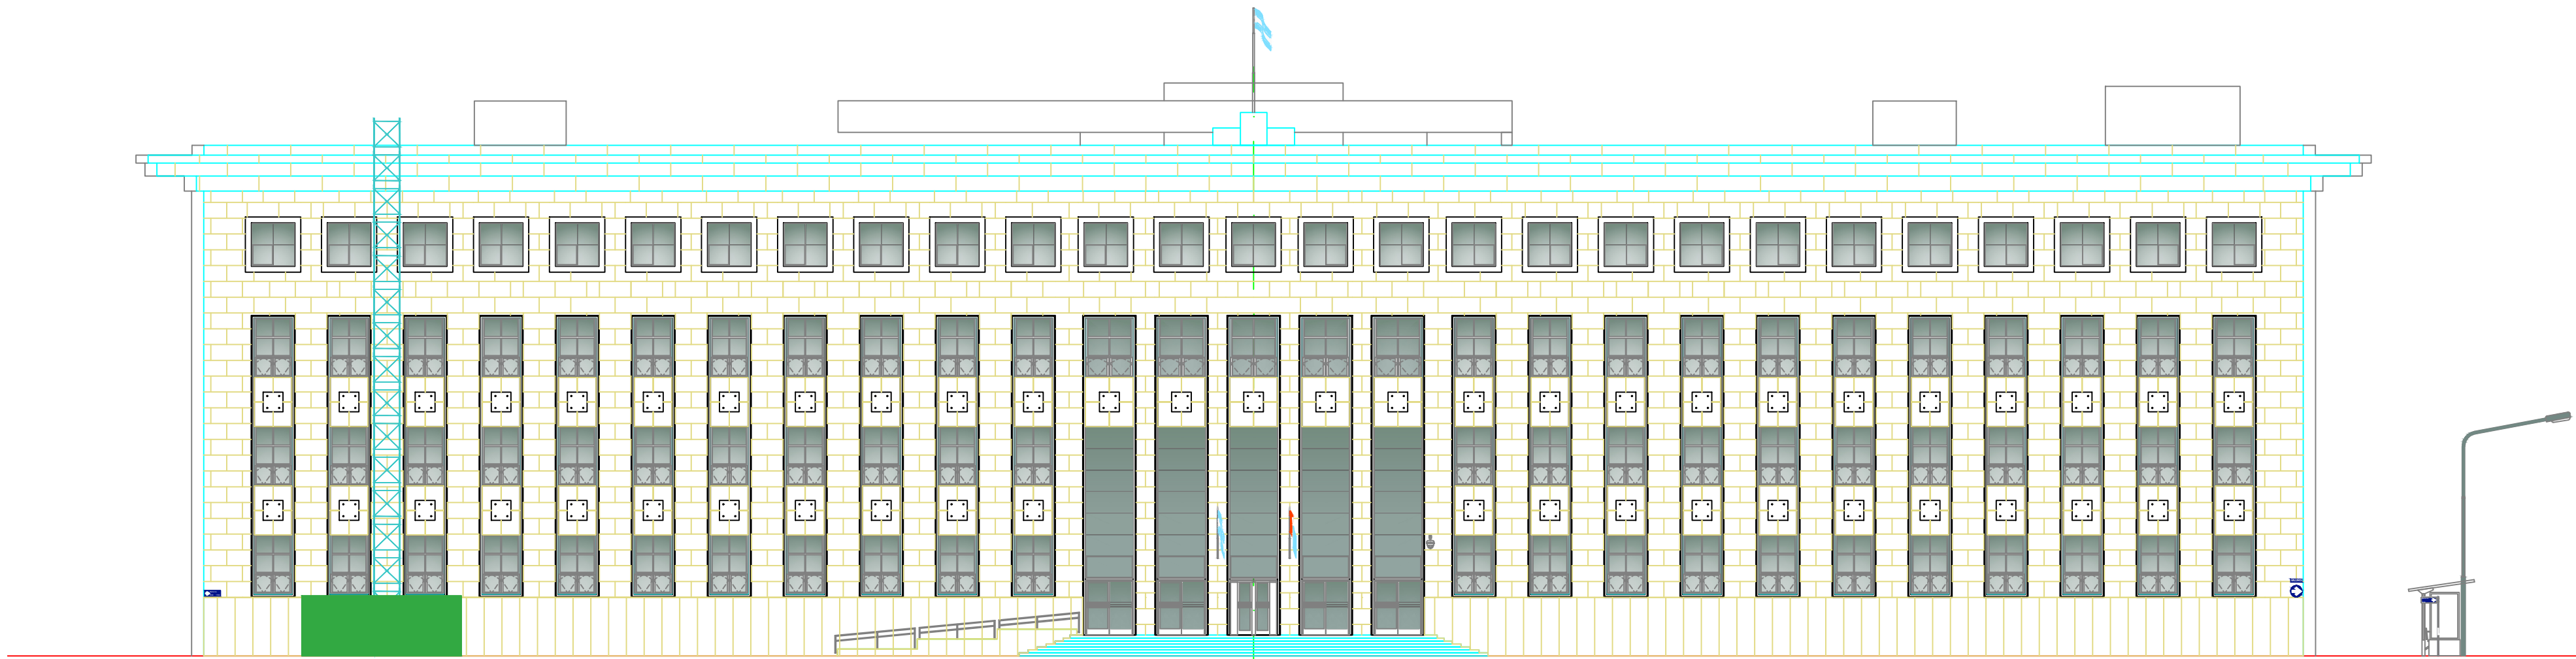

VISTA CALLE BALCARCE

OBRA:		IMPERMEABILIZACIÓN AZOTEA PALACIO TRIBUNALES ROSARIO		LICITACIÓN PÚBLICA N° 22/26 C.U.I.J. 21-20614316-6	
COMITENTE:  Poder Judicial de la Provincia de Santa Fe	PLANO:		MODIFICACIONES:		
	OBRADOR		Nro Fecha Observaciones		
	0	JUL/26	Emisión original		
	DESCRIPCIÓN:		ESCALA:		S/E
CERCOS DE OBRA		MEDIDAS en:			
		DIBUJÓ:		L.C.	
		REVISÓ:		L.C.	