




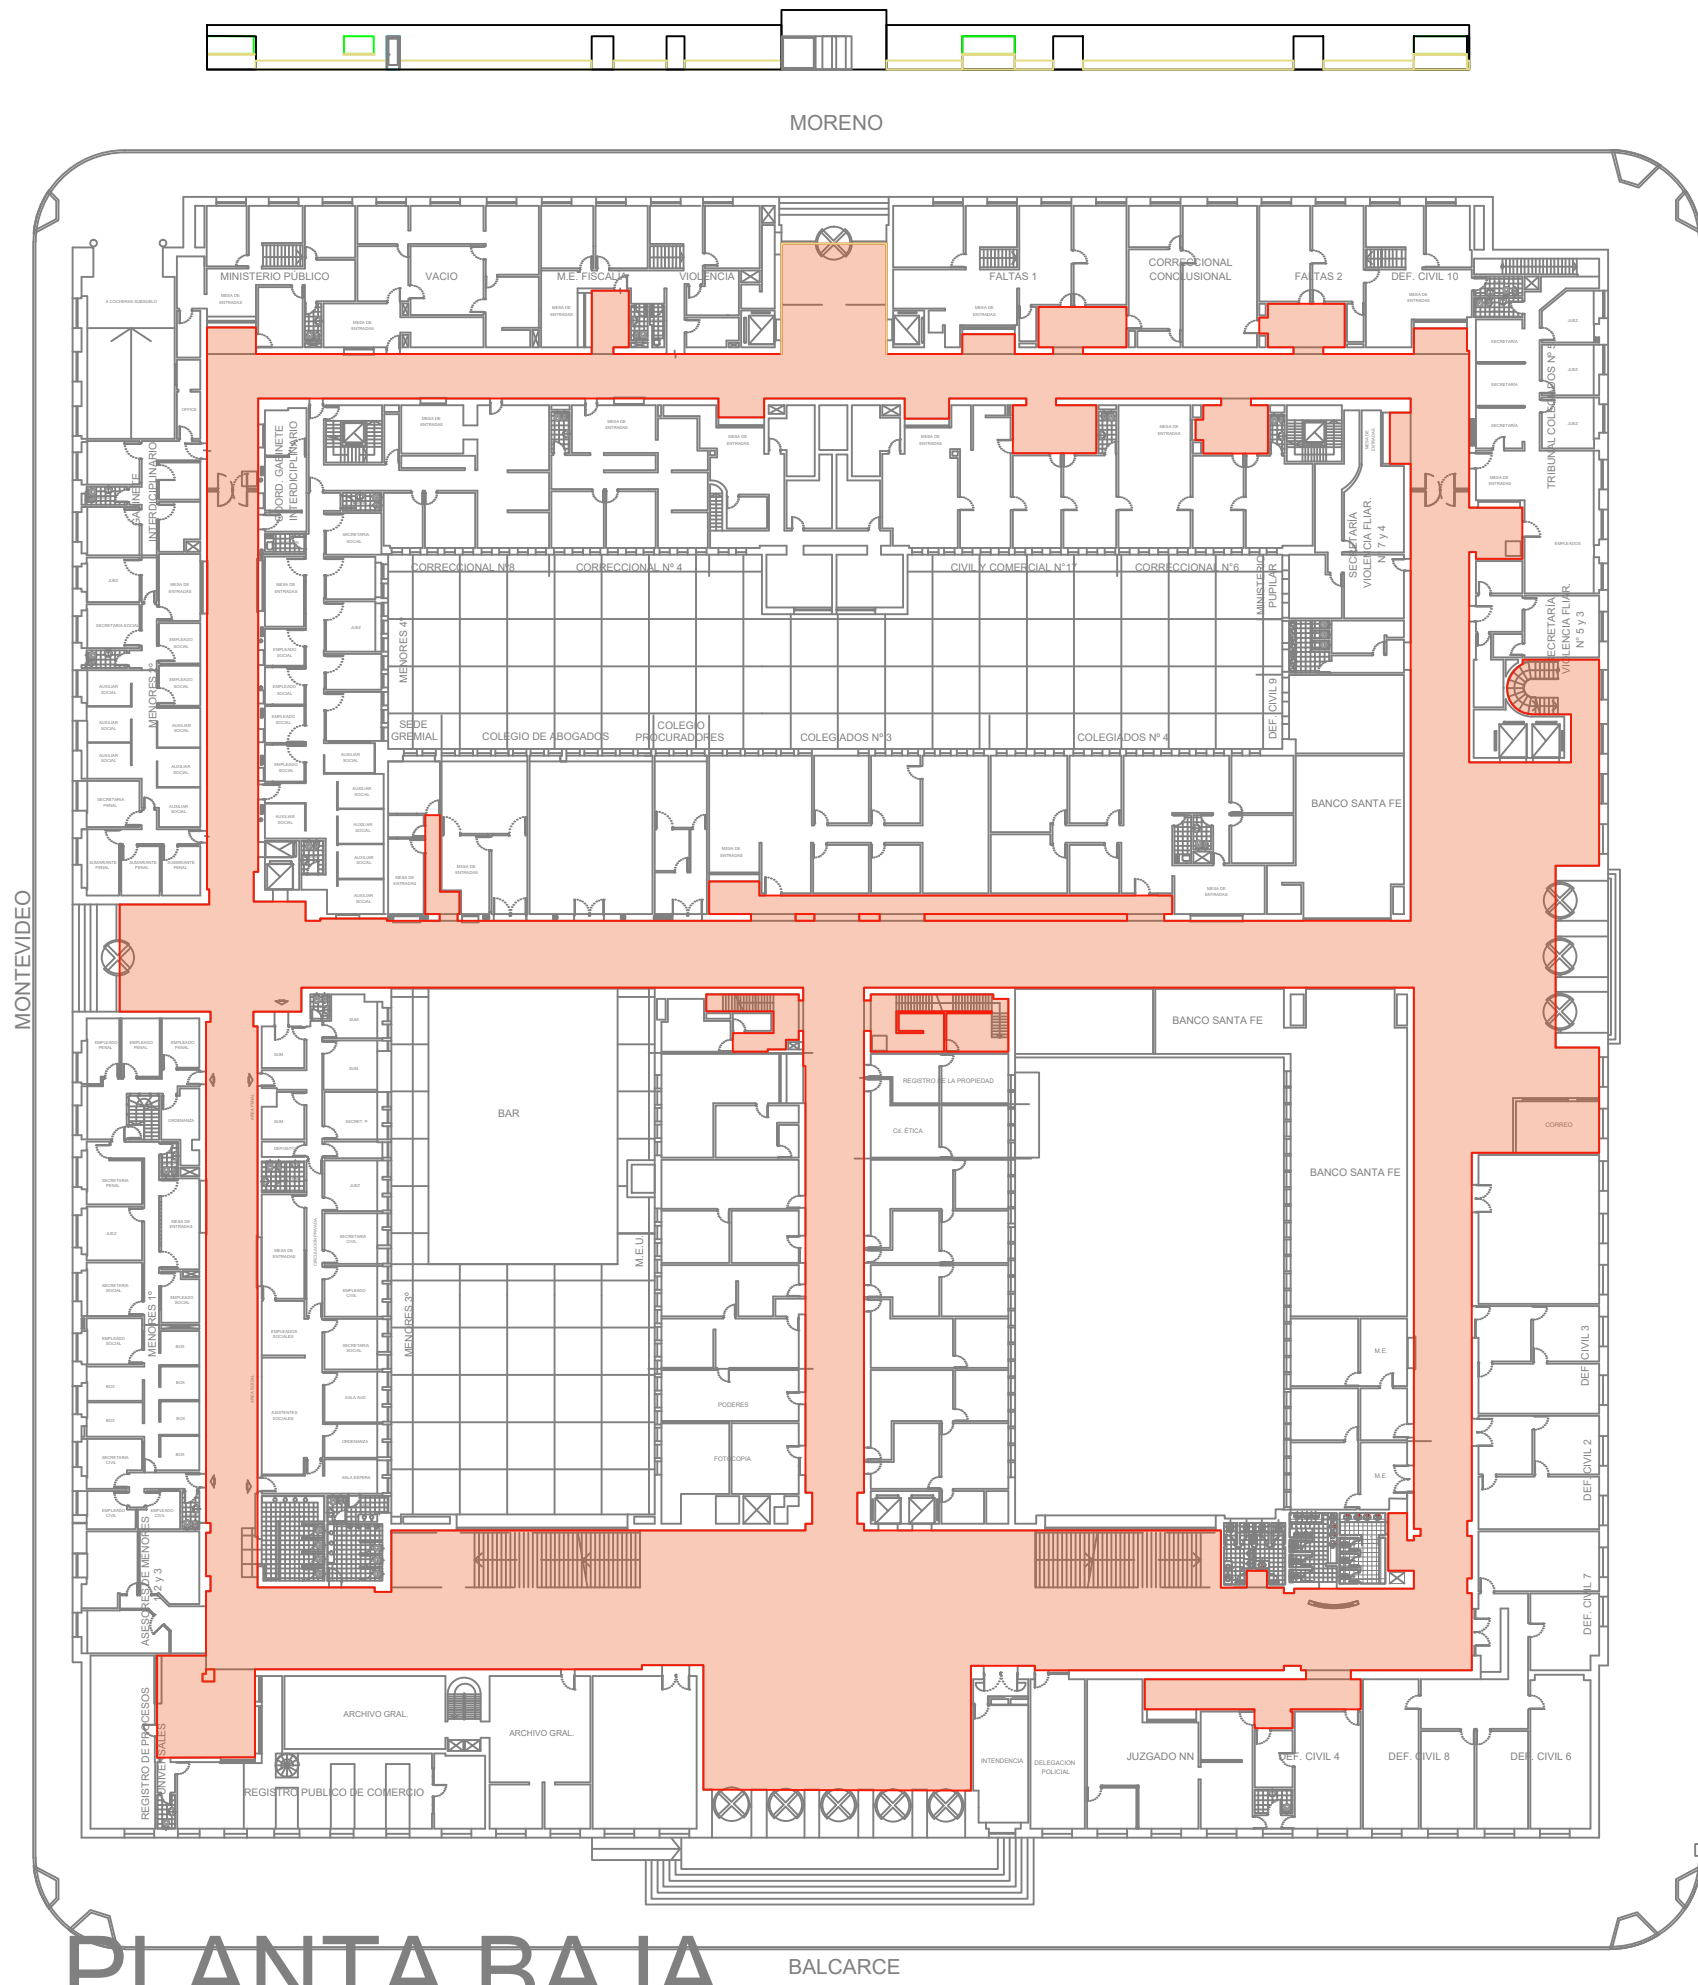


PLANTA BAJA

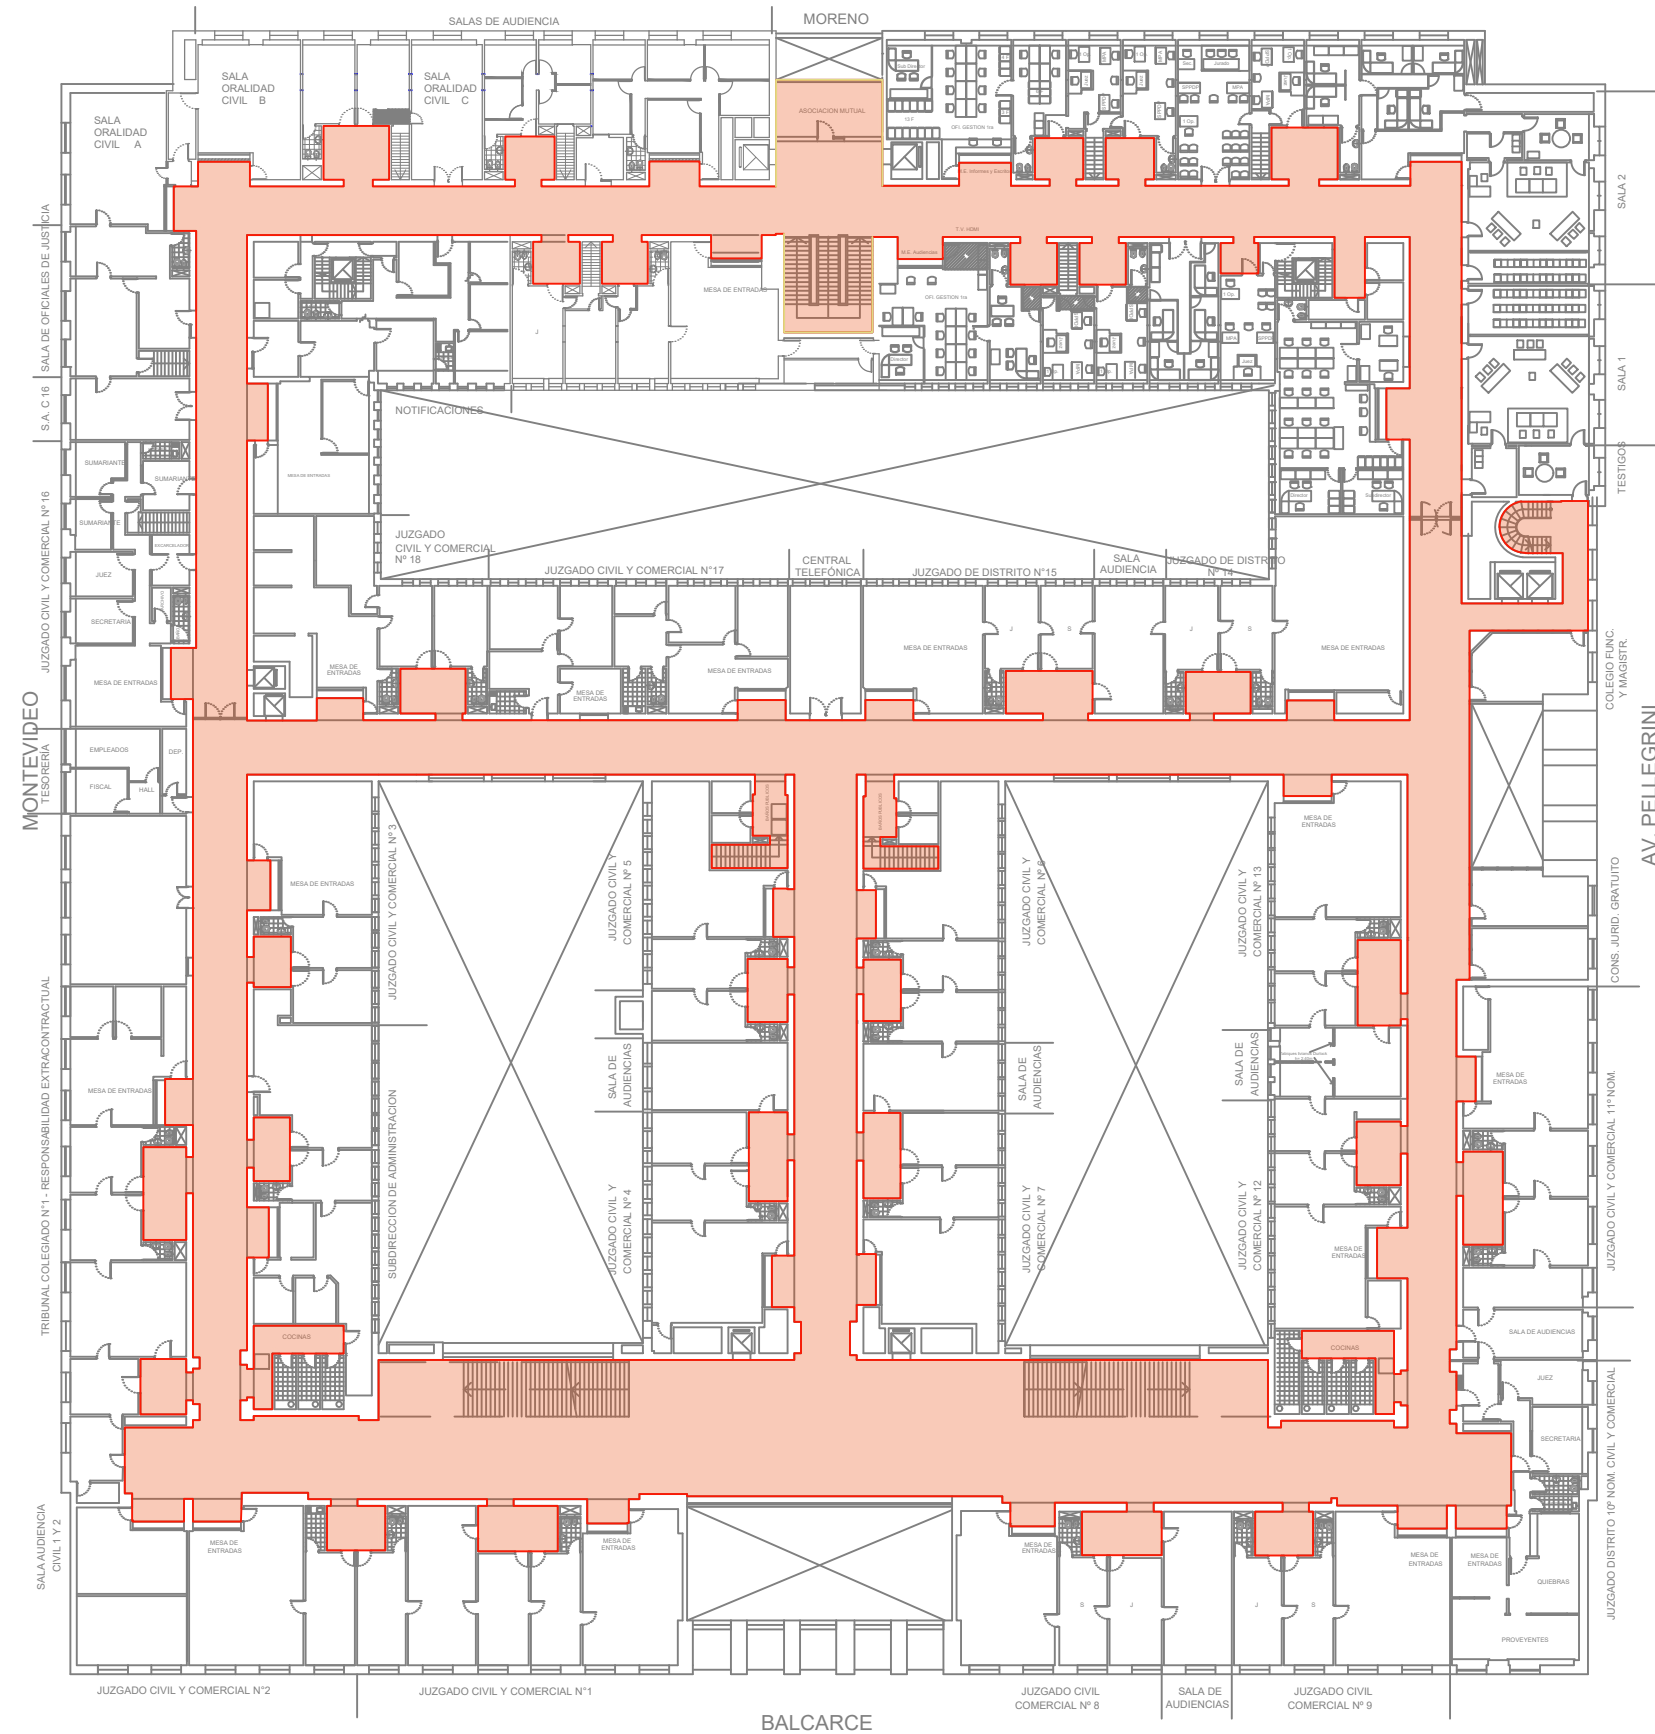

PRIMER PISO

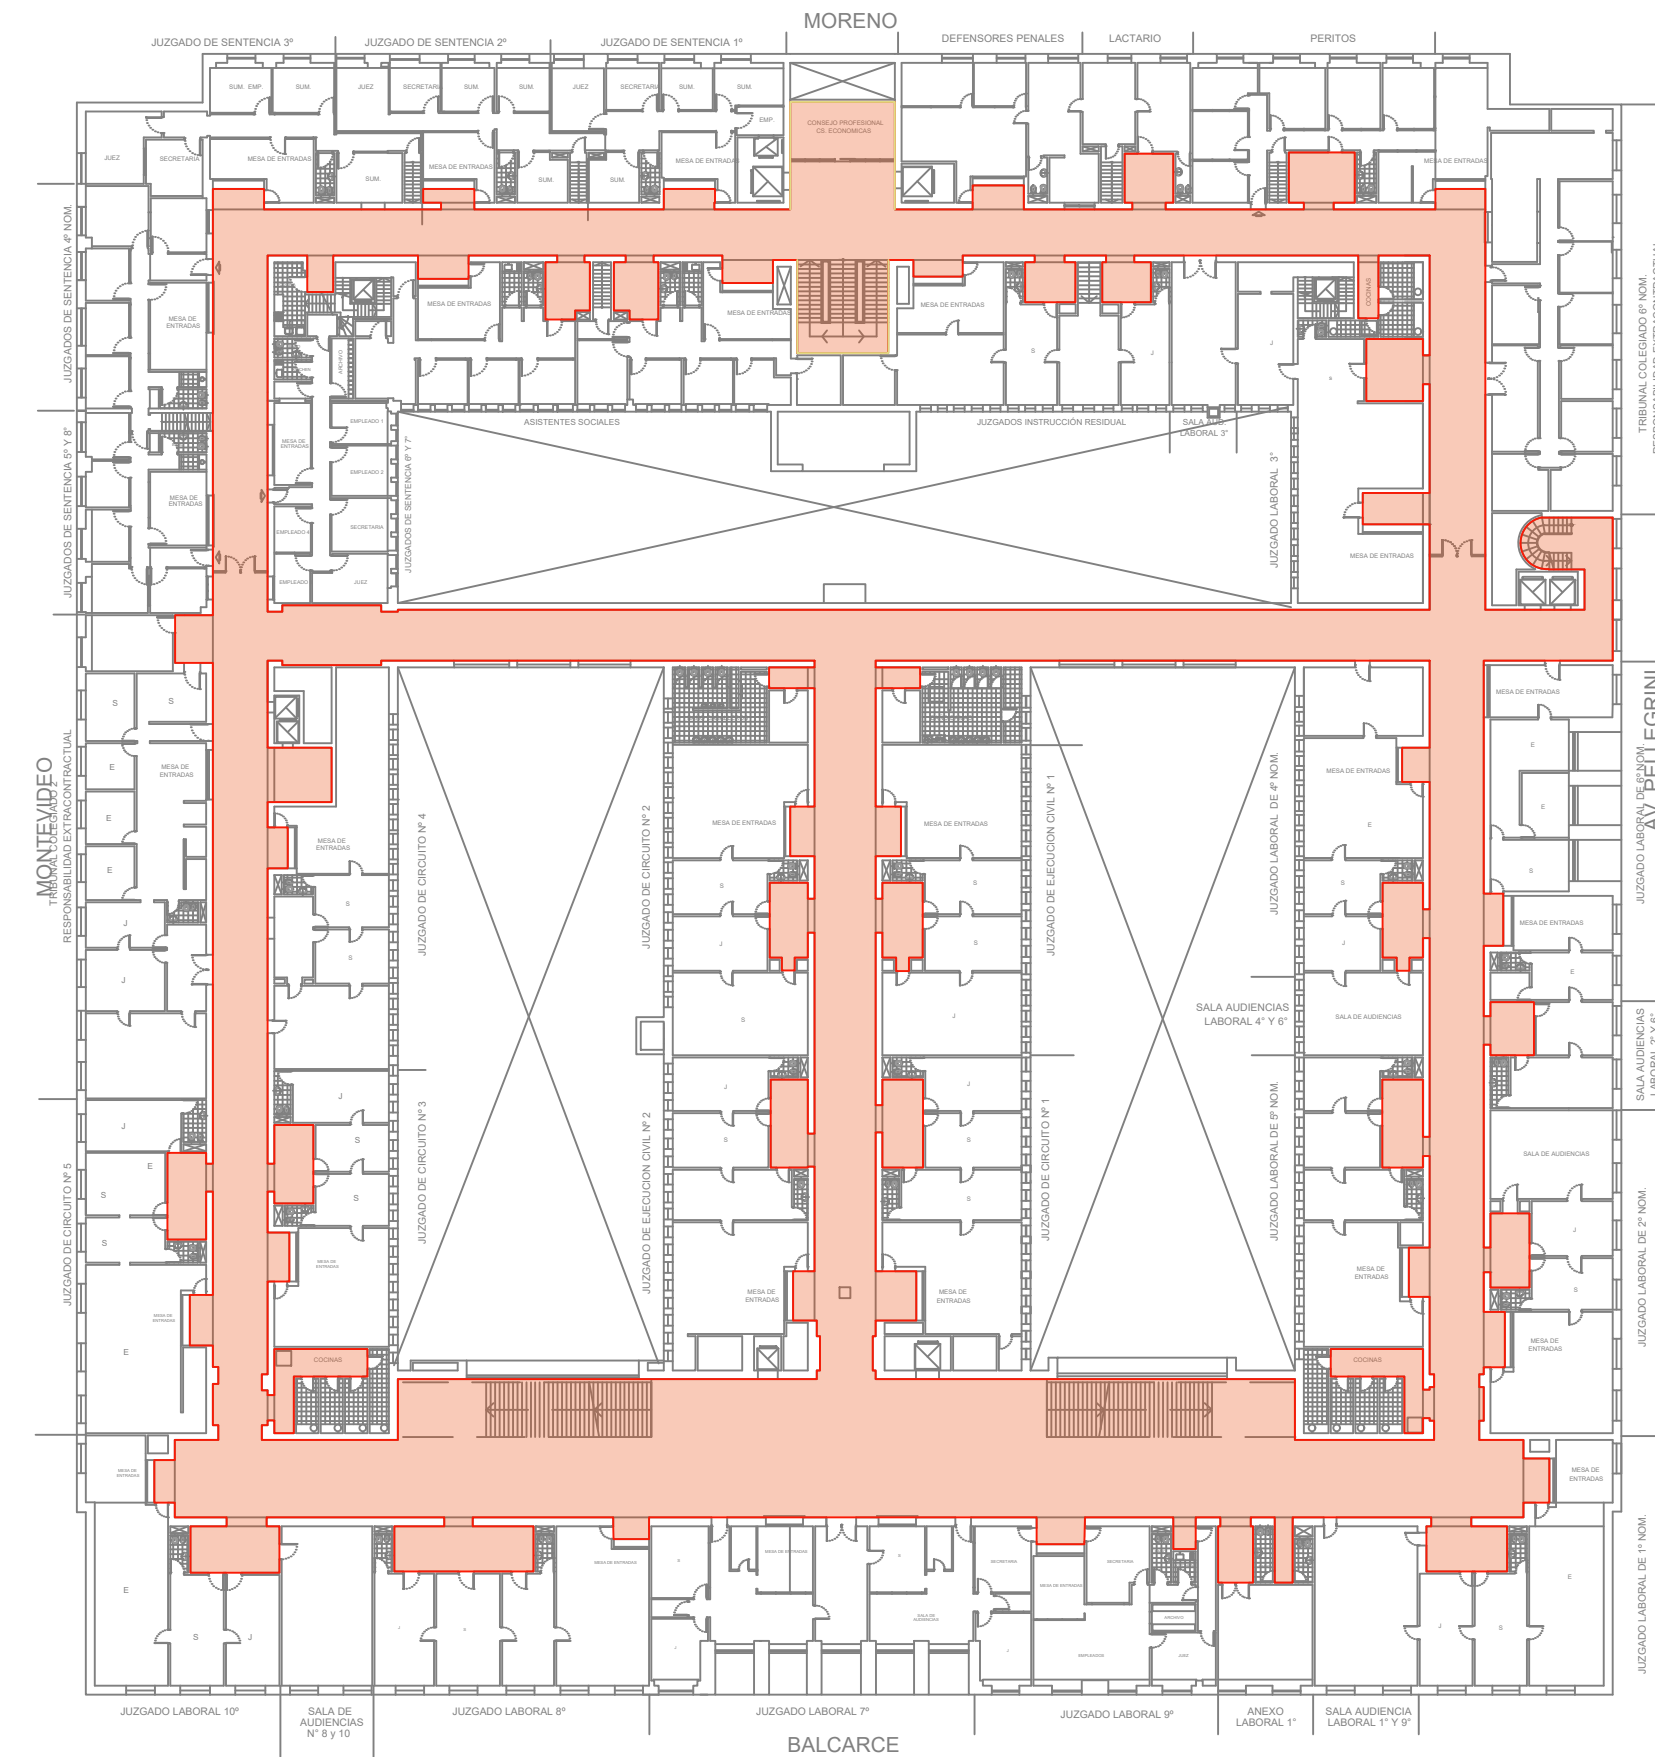

SEGUNDO PISO

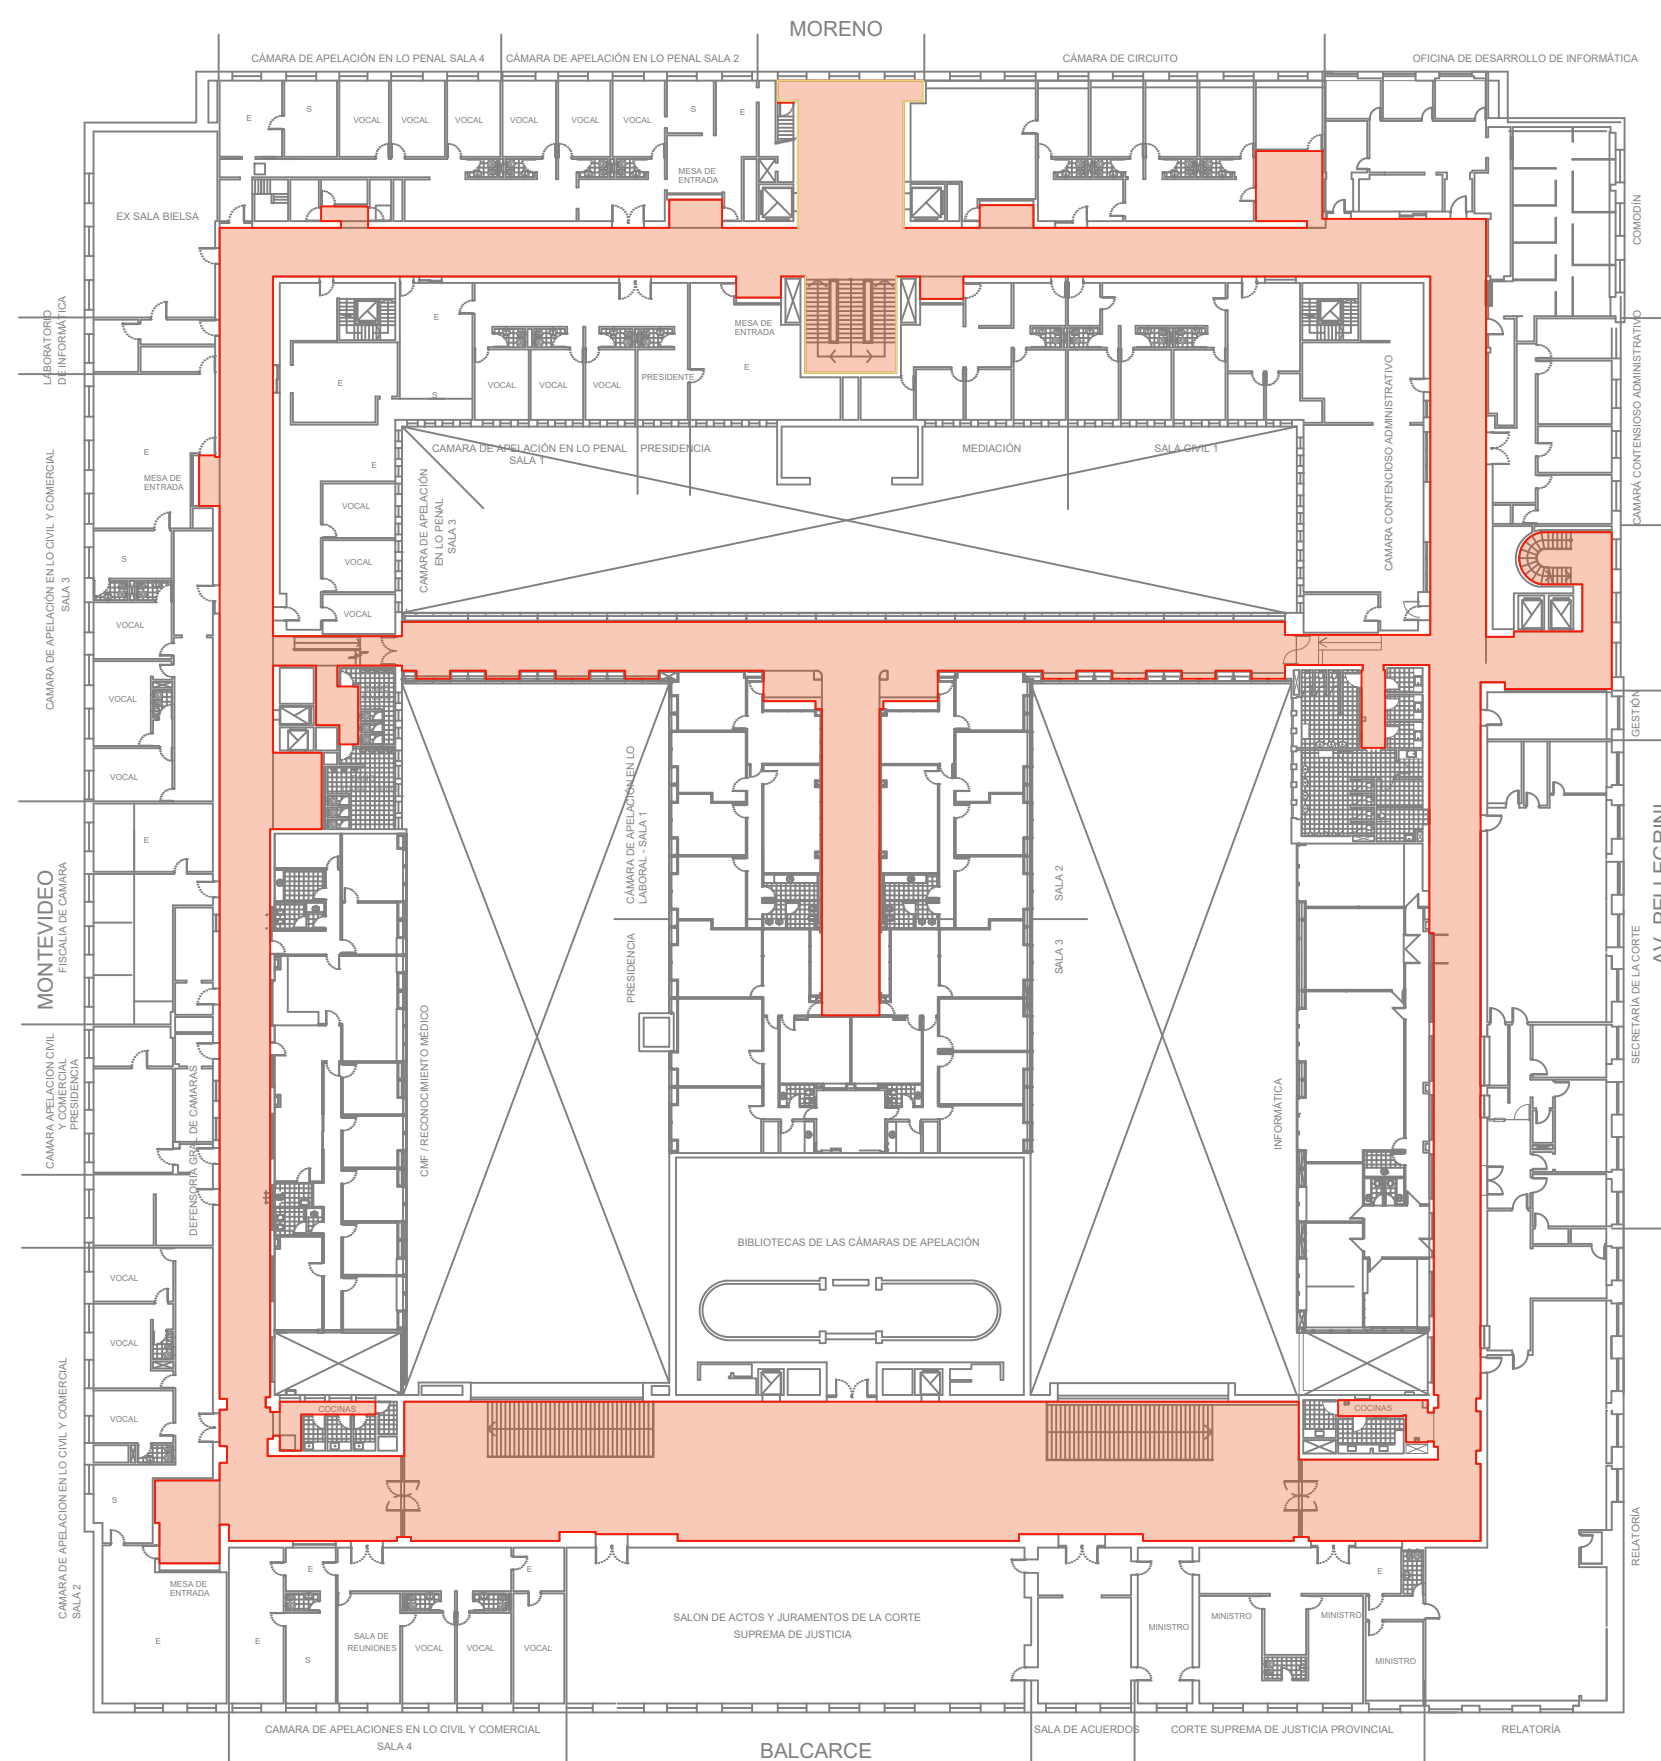

TERCER PISO

OBRA:		LICITACIÓN PÚBLICA N° 22/26	
COMITENTE:		C.U.I.J. 21-20614316-6	
	PLANO:		MODIFICACIONES:
	PINTURA		Nro Fecha Observaciones
	DESCRIPCIÓN:		0 JUL/26 Emisión original
	PINTURA PASILLOS PUBLICOS		
		ESCALA:	S/E
		MEDIDAS en:	
		DIBUJÓ:	L.C.
		REVISÓ:	L.C.
		PLANO NRO:	PI-01