


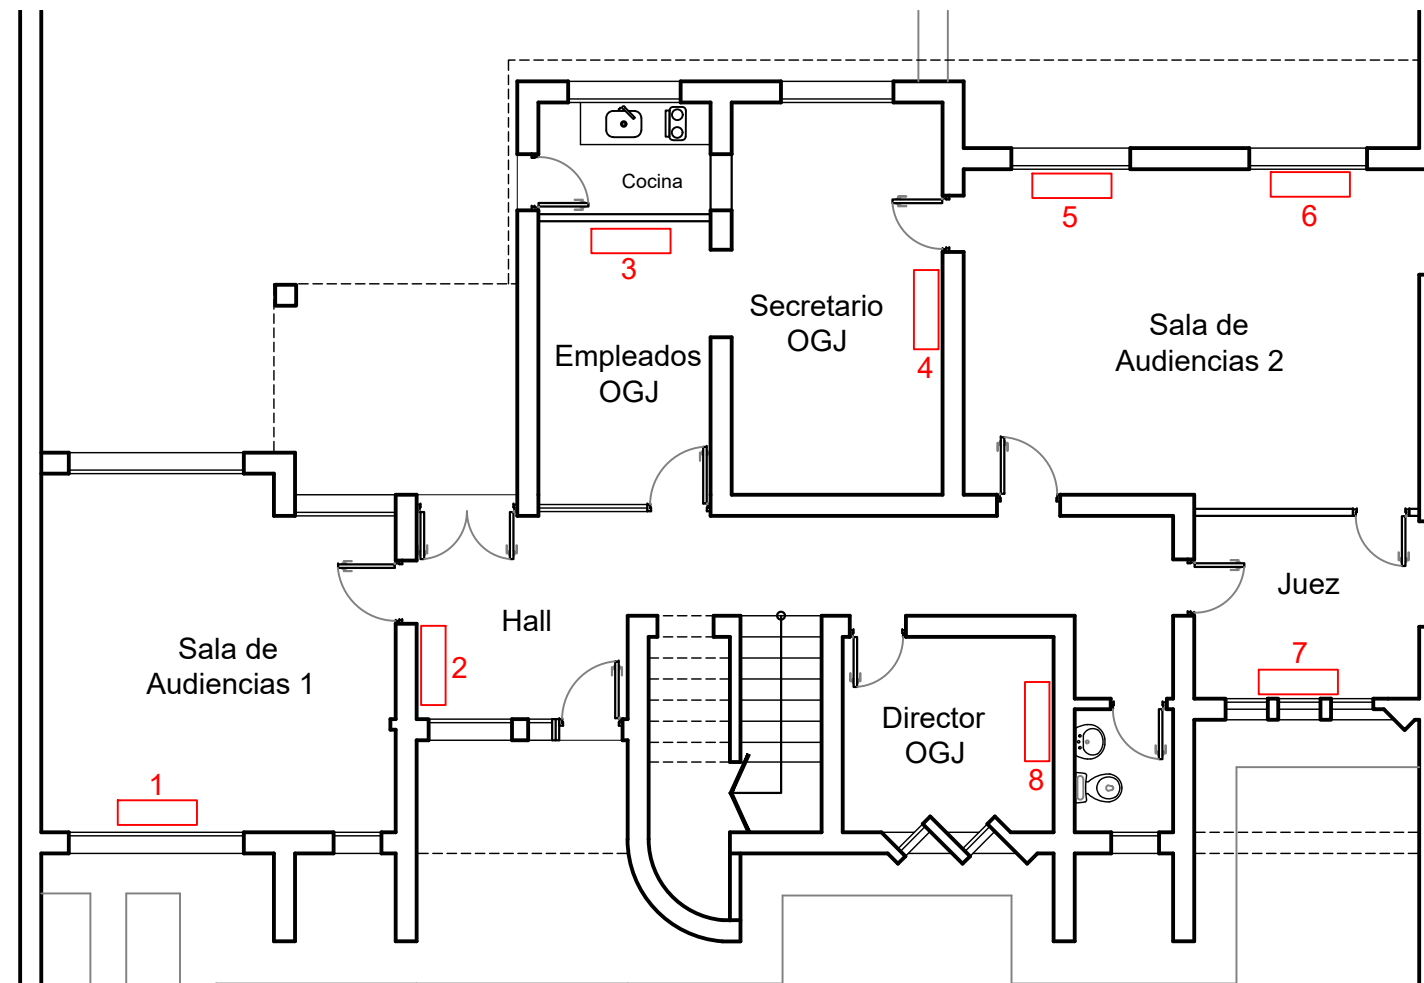


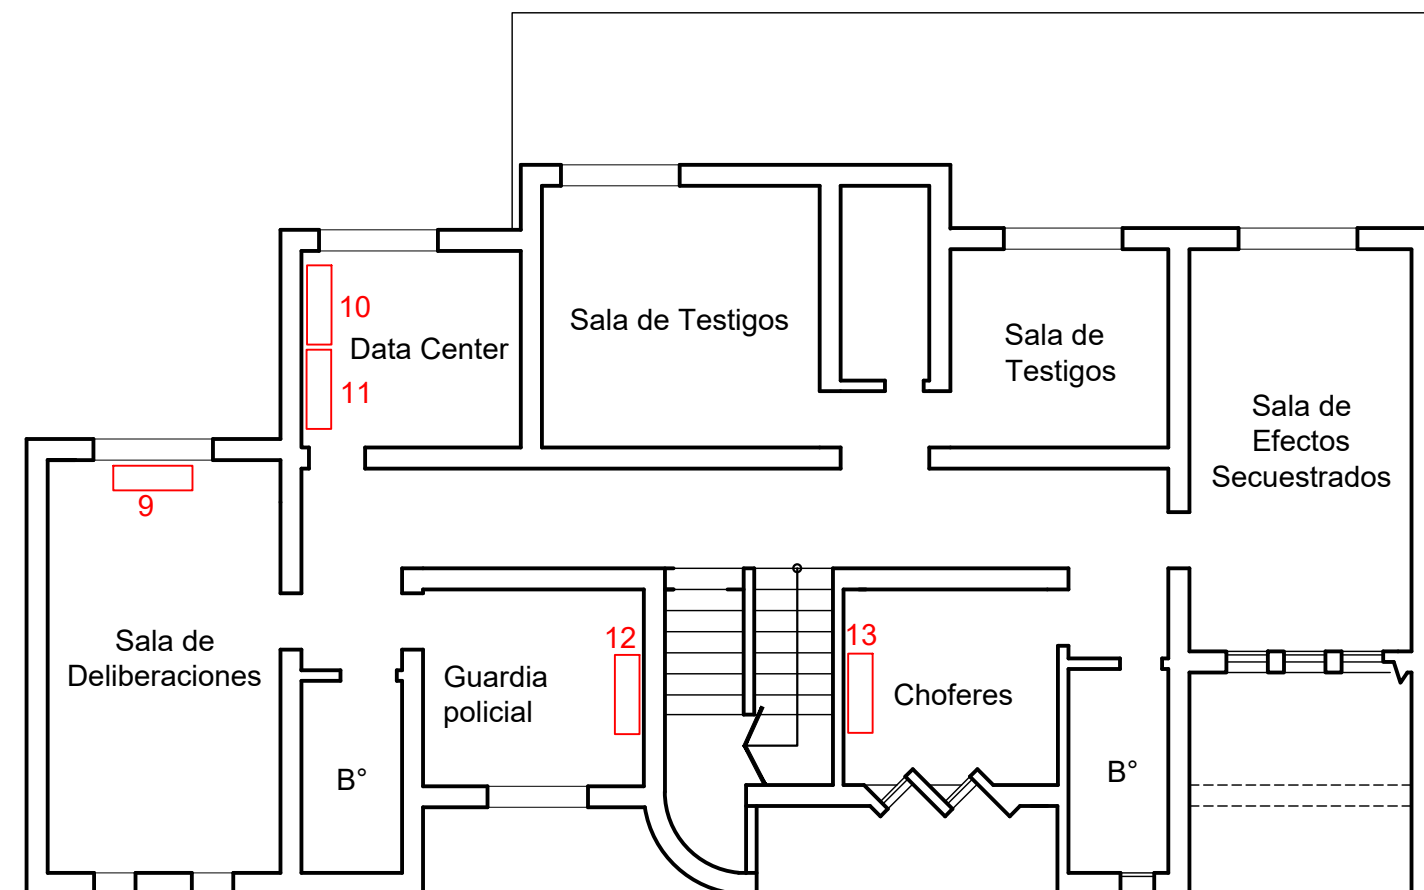

PLANTA BAJA

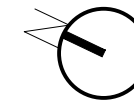

PLANTA ALTA

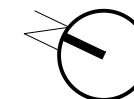

	PLANO DE: ACONDICIONAMIENTO TÉRMICO	ESCALA: S/E
	PODER JUDICIAL DE LA PROVINCIA DE SANTA FE	PLANO: A1
Oficina de Arquitectura del Poder Judicial / Santa Fe		
OBRA: ACONDICIONAMIENTO TÉRMICO EN LAS TOSCAS		