


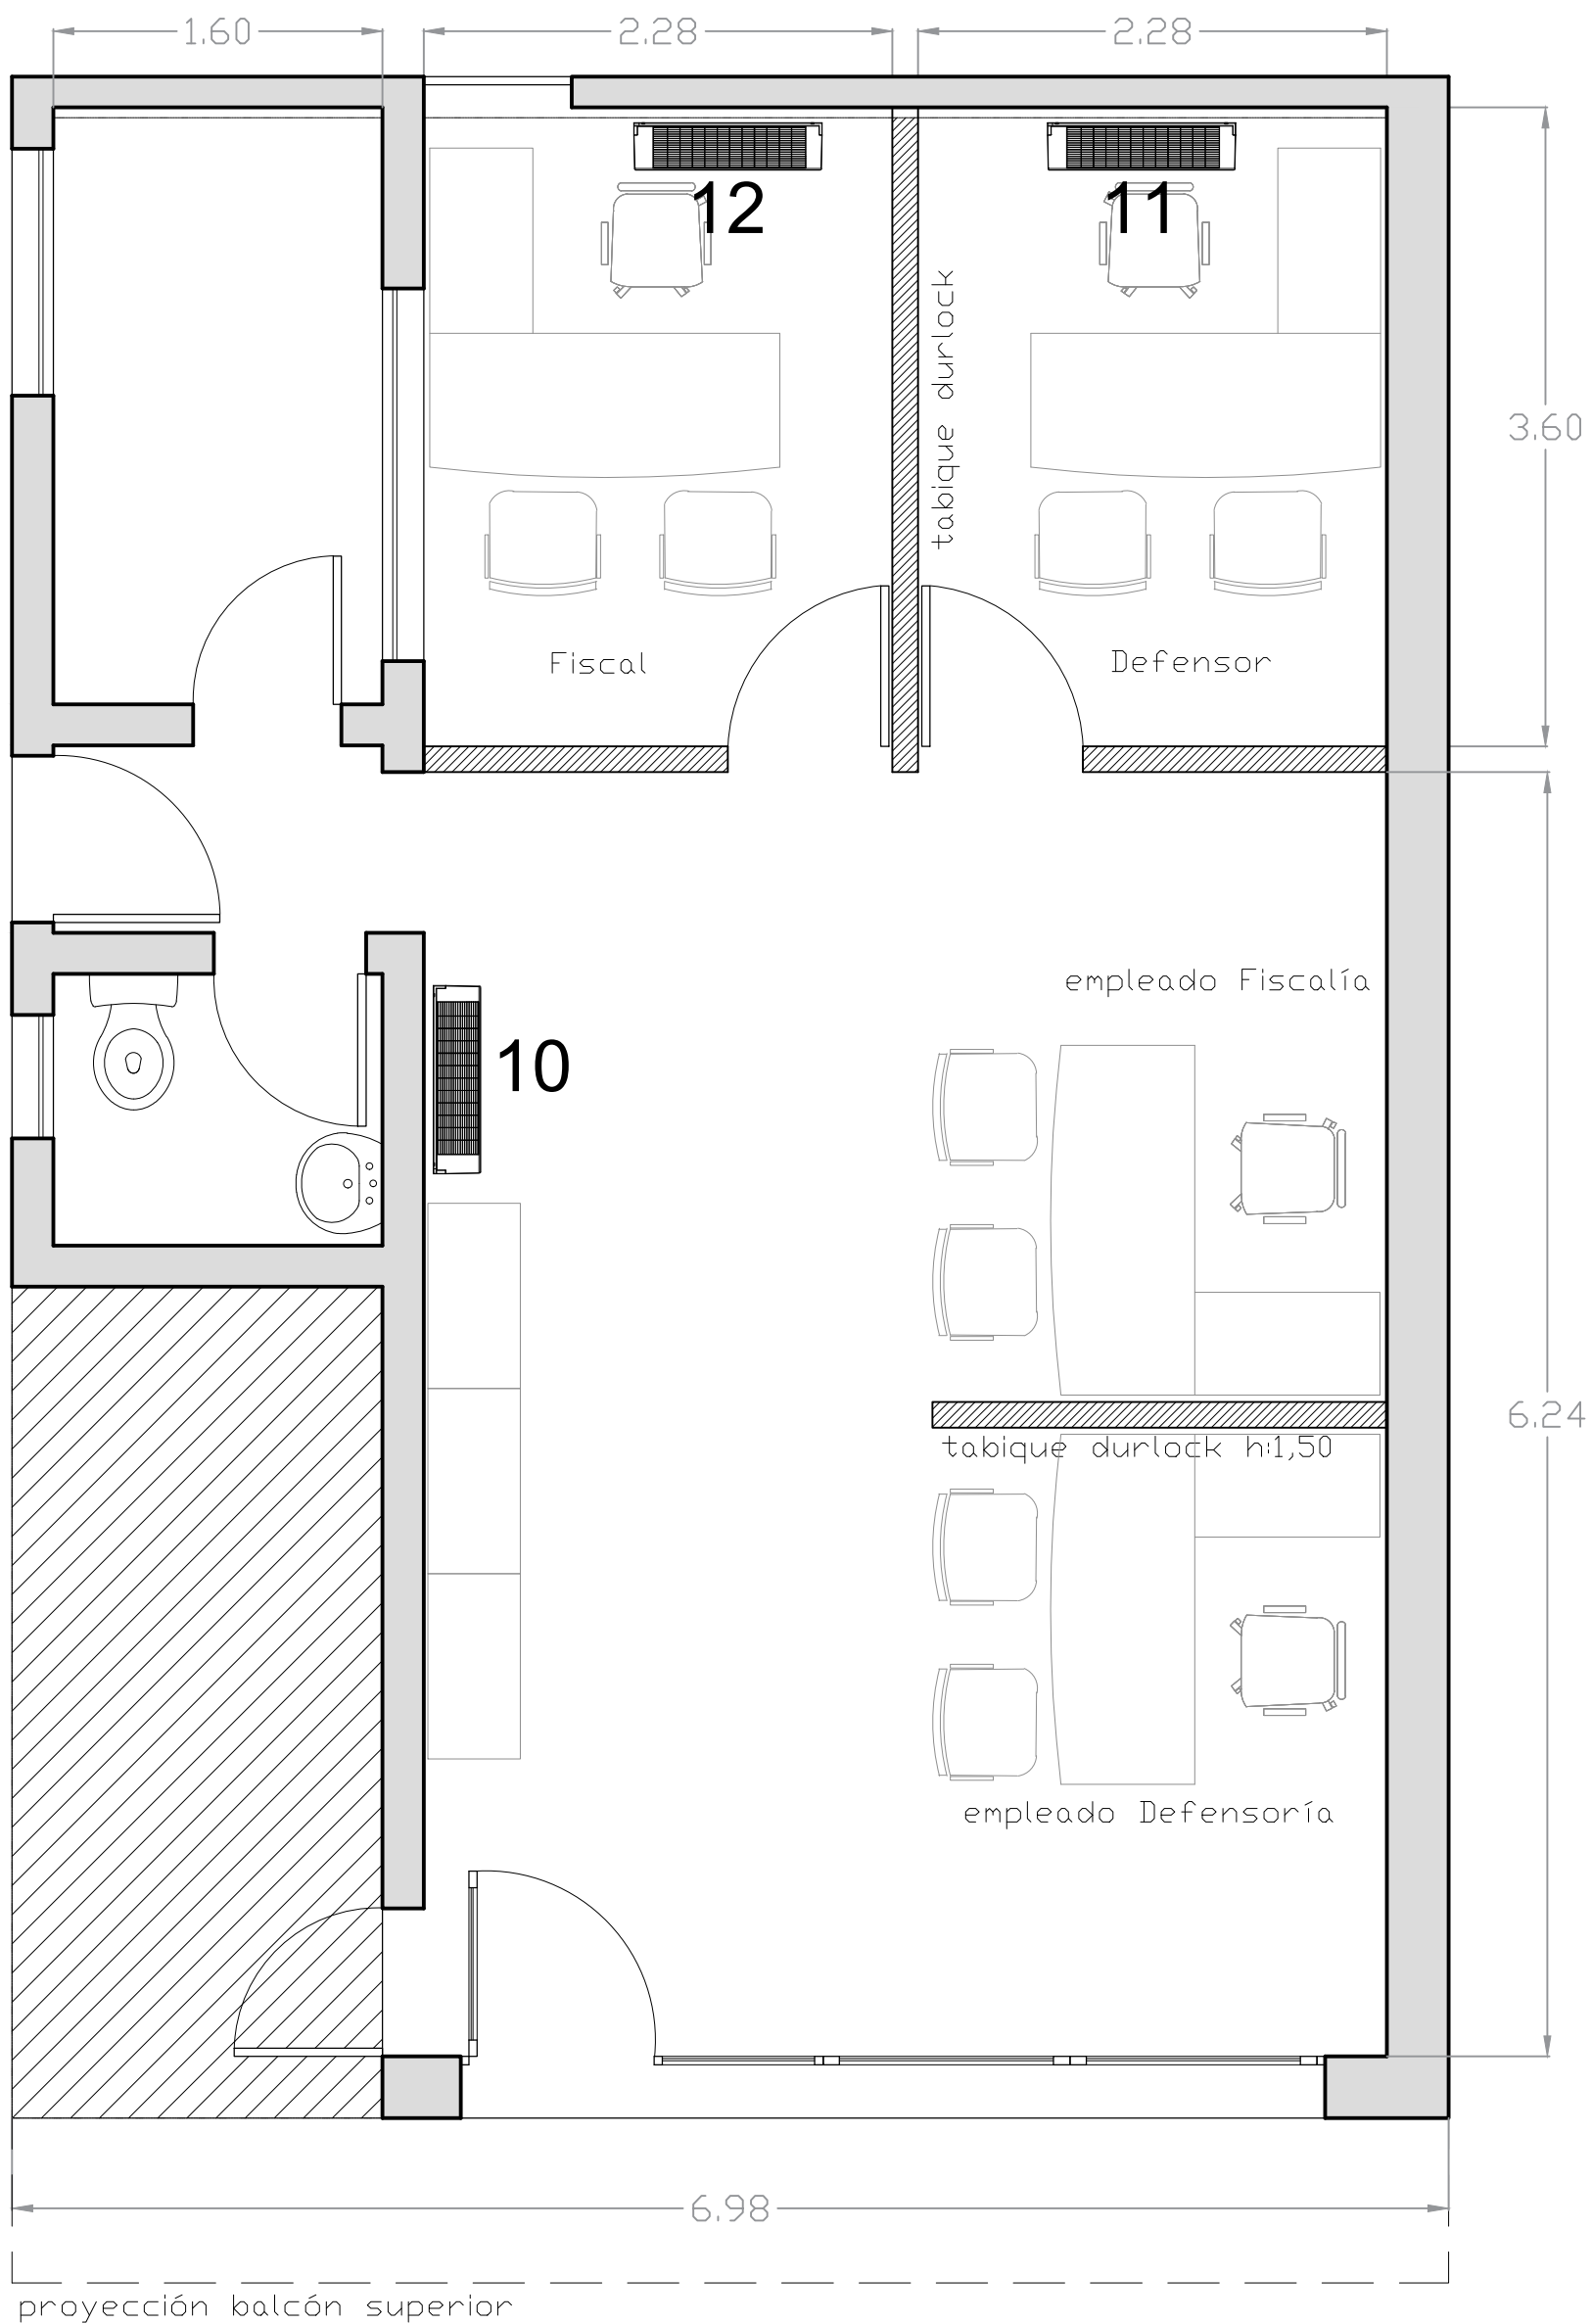

PODER JUDICIAL DE LA PROVINCIA DE SANTA FE

Plano distribución de equipos de refrigeración

Oficina de Arquitectura del Poder Judicial / Santa Fe

OBRA: Relebamiento de equipos de refrigeración Juzgados Villa Ocampo