


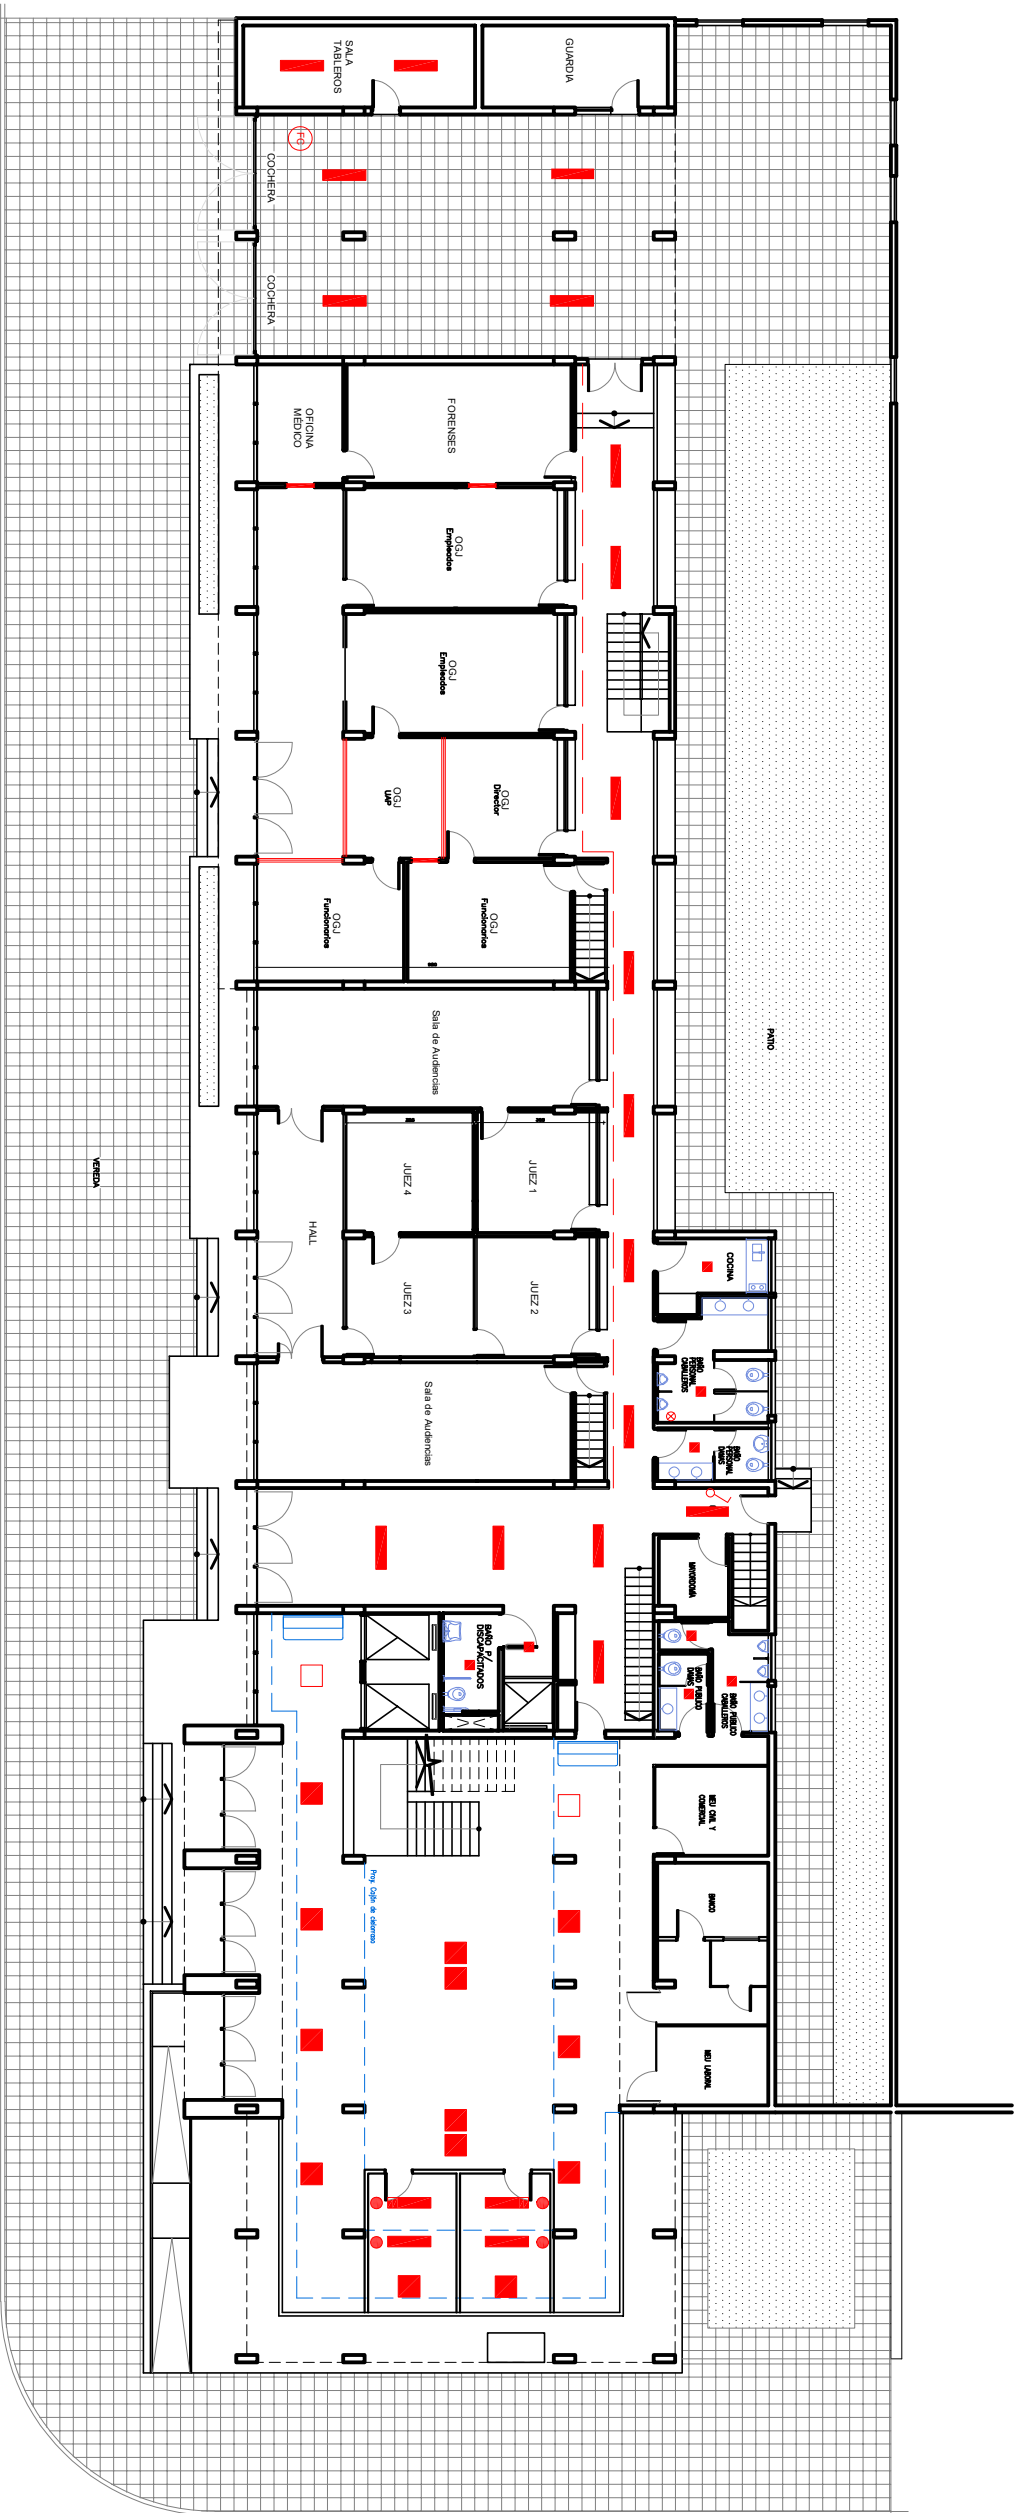

PLANTA BAJA

REFERENCIAS

- Luminaria led de odosor. Lucciola Nuovo Elegante Potón. BLP123. 45W. 4400lm. 1207x296 mm.
- Luminaria led de embutir. Lucciola Nuovo Elegante. BPE066. 45W. 4400lm. 605x605 mm.
- Luminaria led de odosor. Lucciola Nuovo Elegante Potón. BLP066. 45W. 4400lm. 594x594 mm.
- Luminaria led de odosor. Lucciola Plasma Backlight. BLP154. 18W. 1350lm. 210x210 mm.
- Luminaria led de odosor. Lucciola Plasma Backlight. BLP150. 12W. 960lm. Diámetro 160 mm.
- ⊗ Boca de iluminación. Se acondicionan empalmes y se coloca tapa ciega.
- ⤵ Se reemplazan puntos de iluminación por nuevos (según PETG_LE)
- (FC) Fotocontrol (según PETG_LE)

NOTA: por cada modelo de luminaria se deberán proveer en caja cerrada 5 (cinco) unidades de repuesto (Ver PET)

PLANO DE: PLANTA BAJA		ESCALA: s/e
PODER JUDICIAL DE LA PROVINCIA DE SANTA FE		PLANO:
Oficina de Arquitectura del Poder Judicial / Santa Fe		1
OBRA: REEMPLAZO DE LUMINARIAS DE CIRCULACIONES Y NUEVO SPQR EN RAFAELA		