


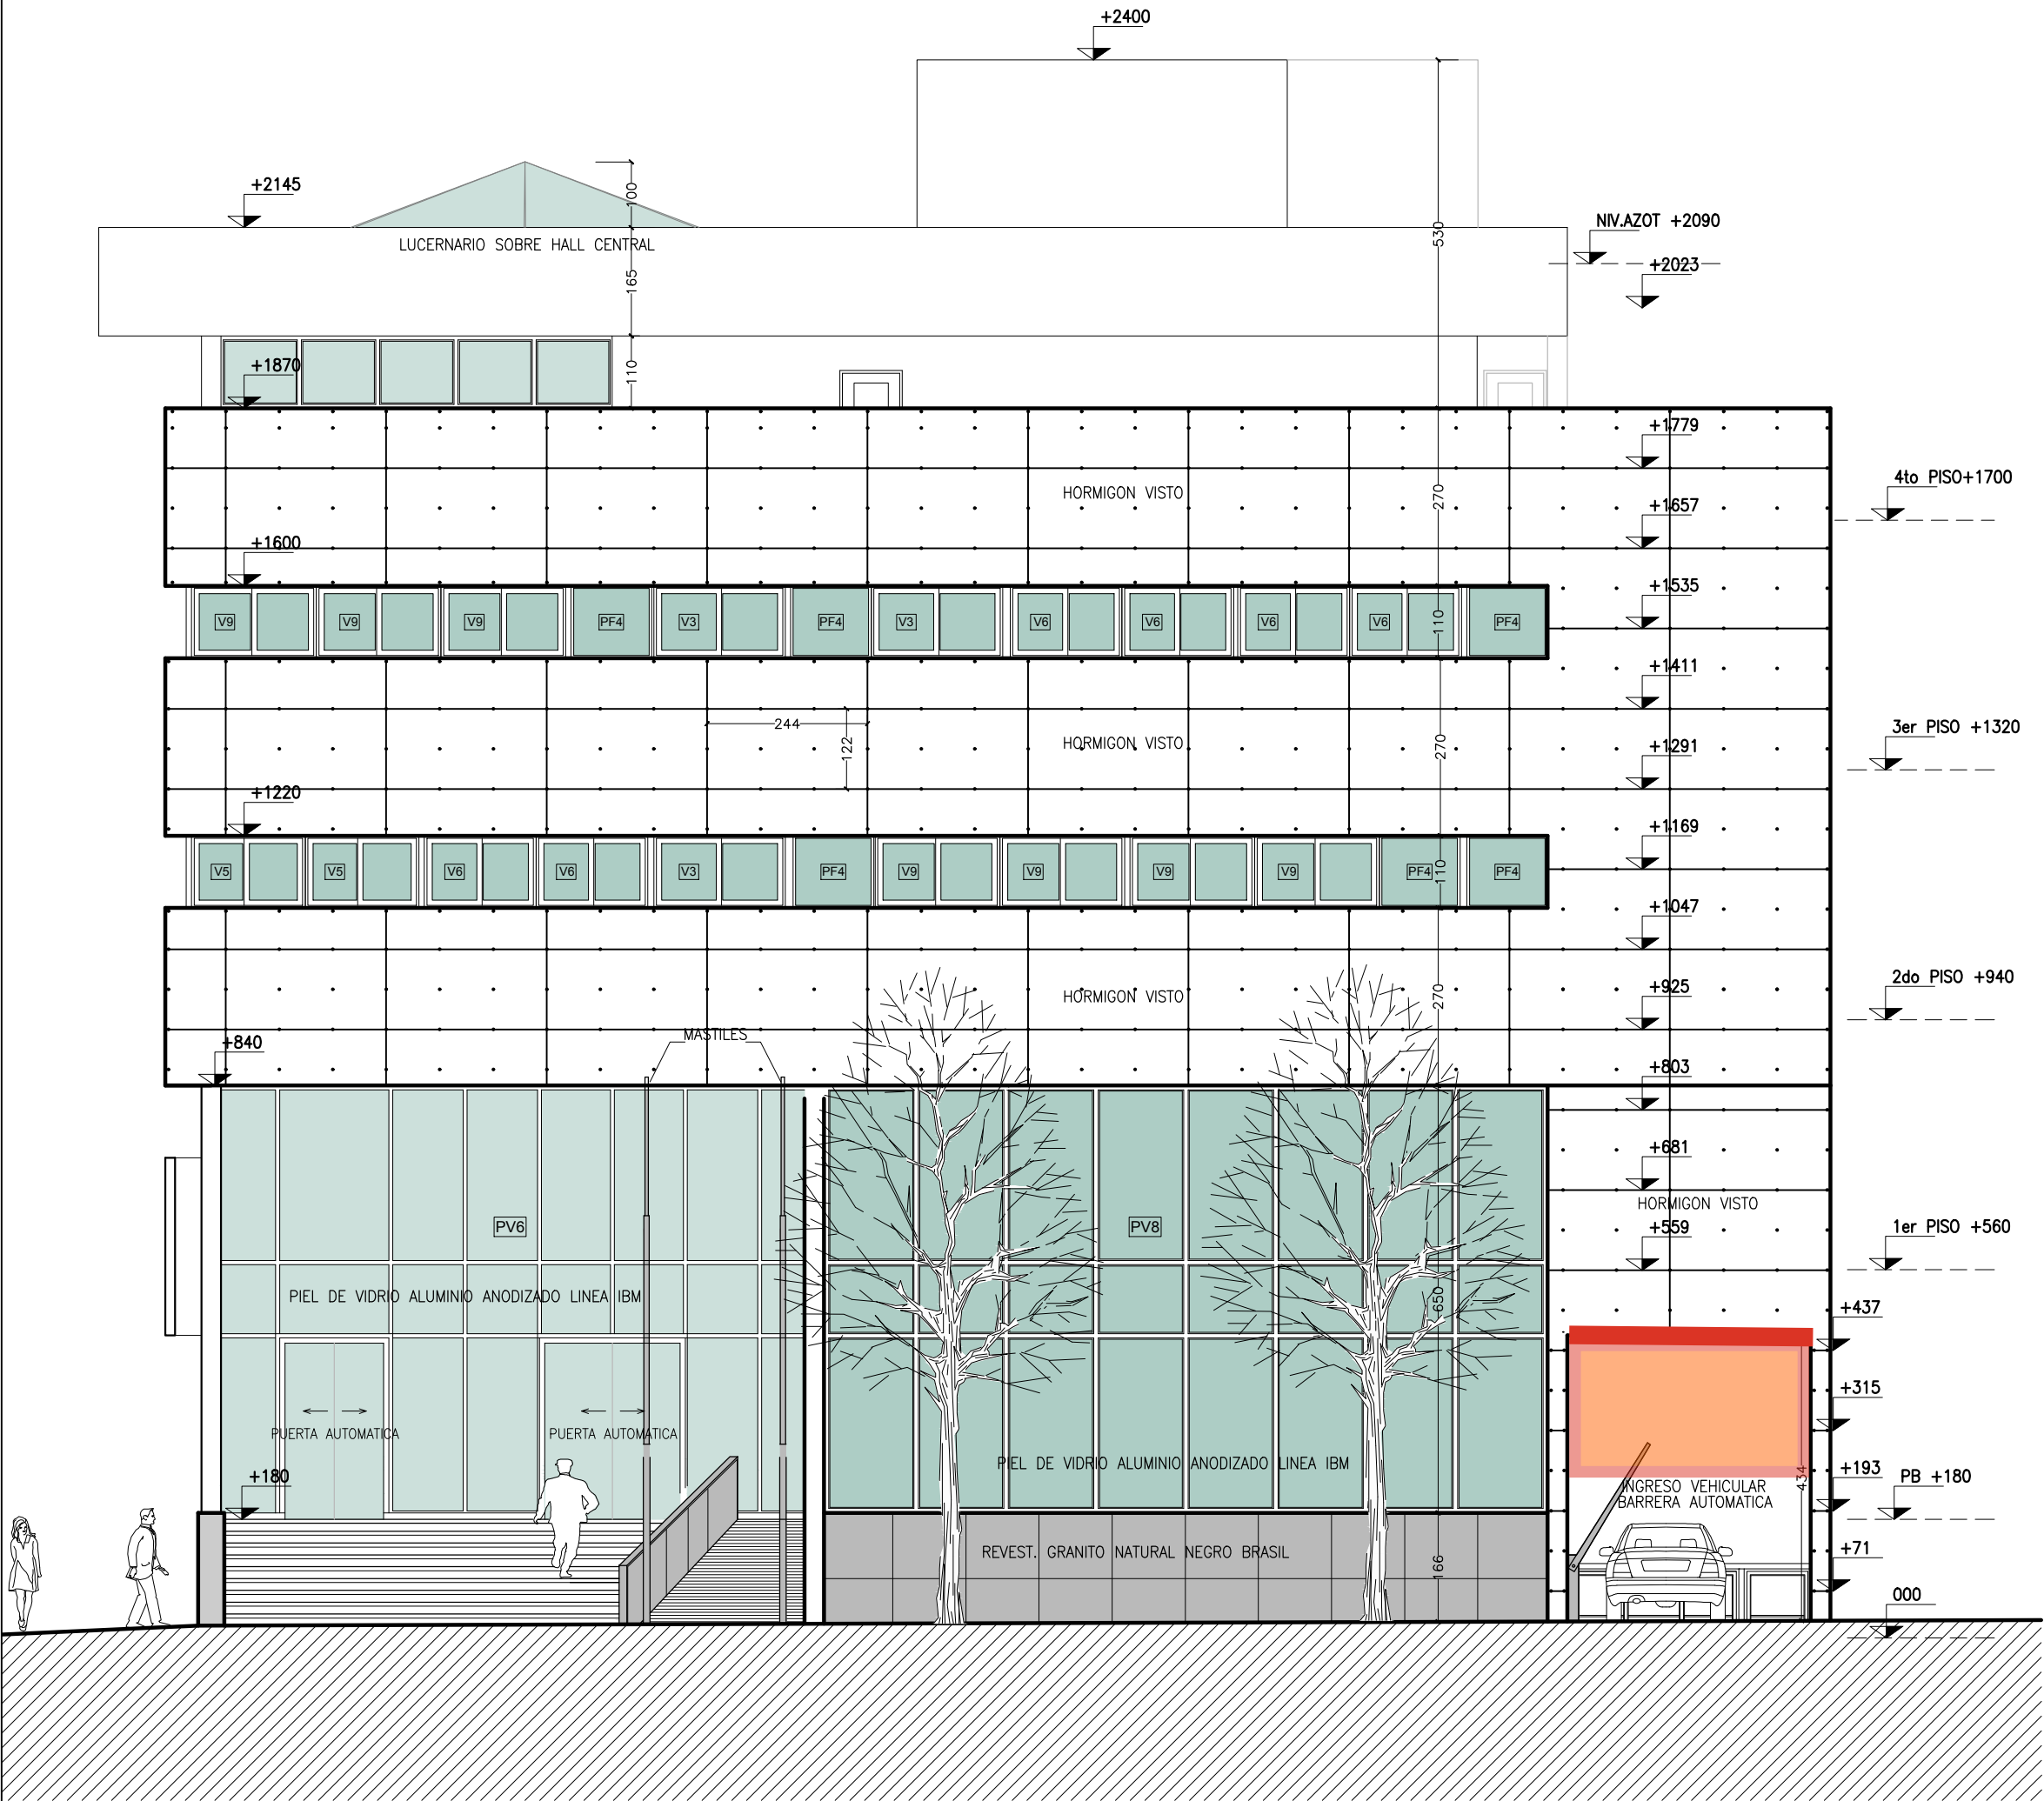

VISTA POR Bv. BALCARCE

OBRA:		PROVISIÓN Y COLOCACIÓN REDES ANTIPALOMAS TRIBUNALES PROVINCIALES DE CAÑADA DE GÓMEZ		LICITACIÓN PUBLICA N°: 59/26 N° CUIJ: 21-20615184-3	
 Poder Judicial de la Provincia de Santa Fe	COMITENTE:	PLANO: ARQUITECTURA VISTAS		MODIFICACIONES:	
				Nro Fecha Observaciones	
				A MAY/19	Entrega para revisión
		DESCRIPCIÓN: VISTA BALCARCE		ESCALA: 1:100	PLANO NRO: CG-AR-V 08-RA
				MEDIDAS en: M	
				DIBUJÓ: —	
				REVISÓ: —	