


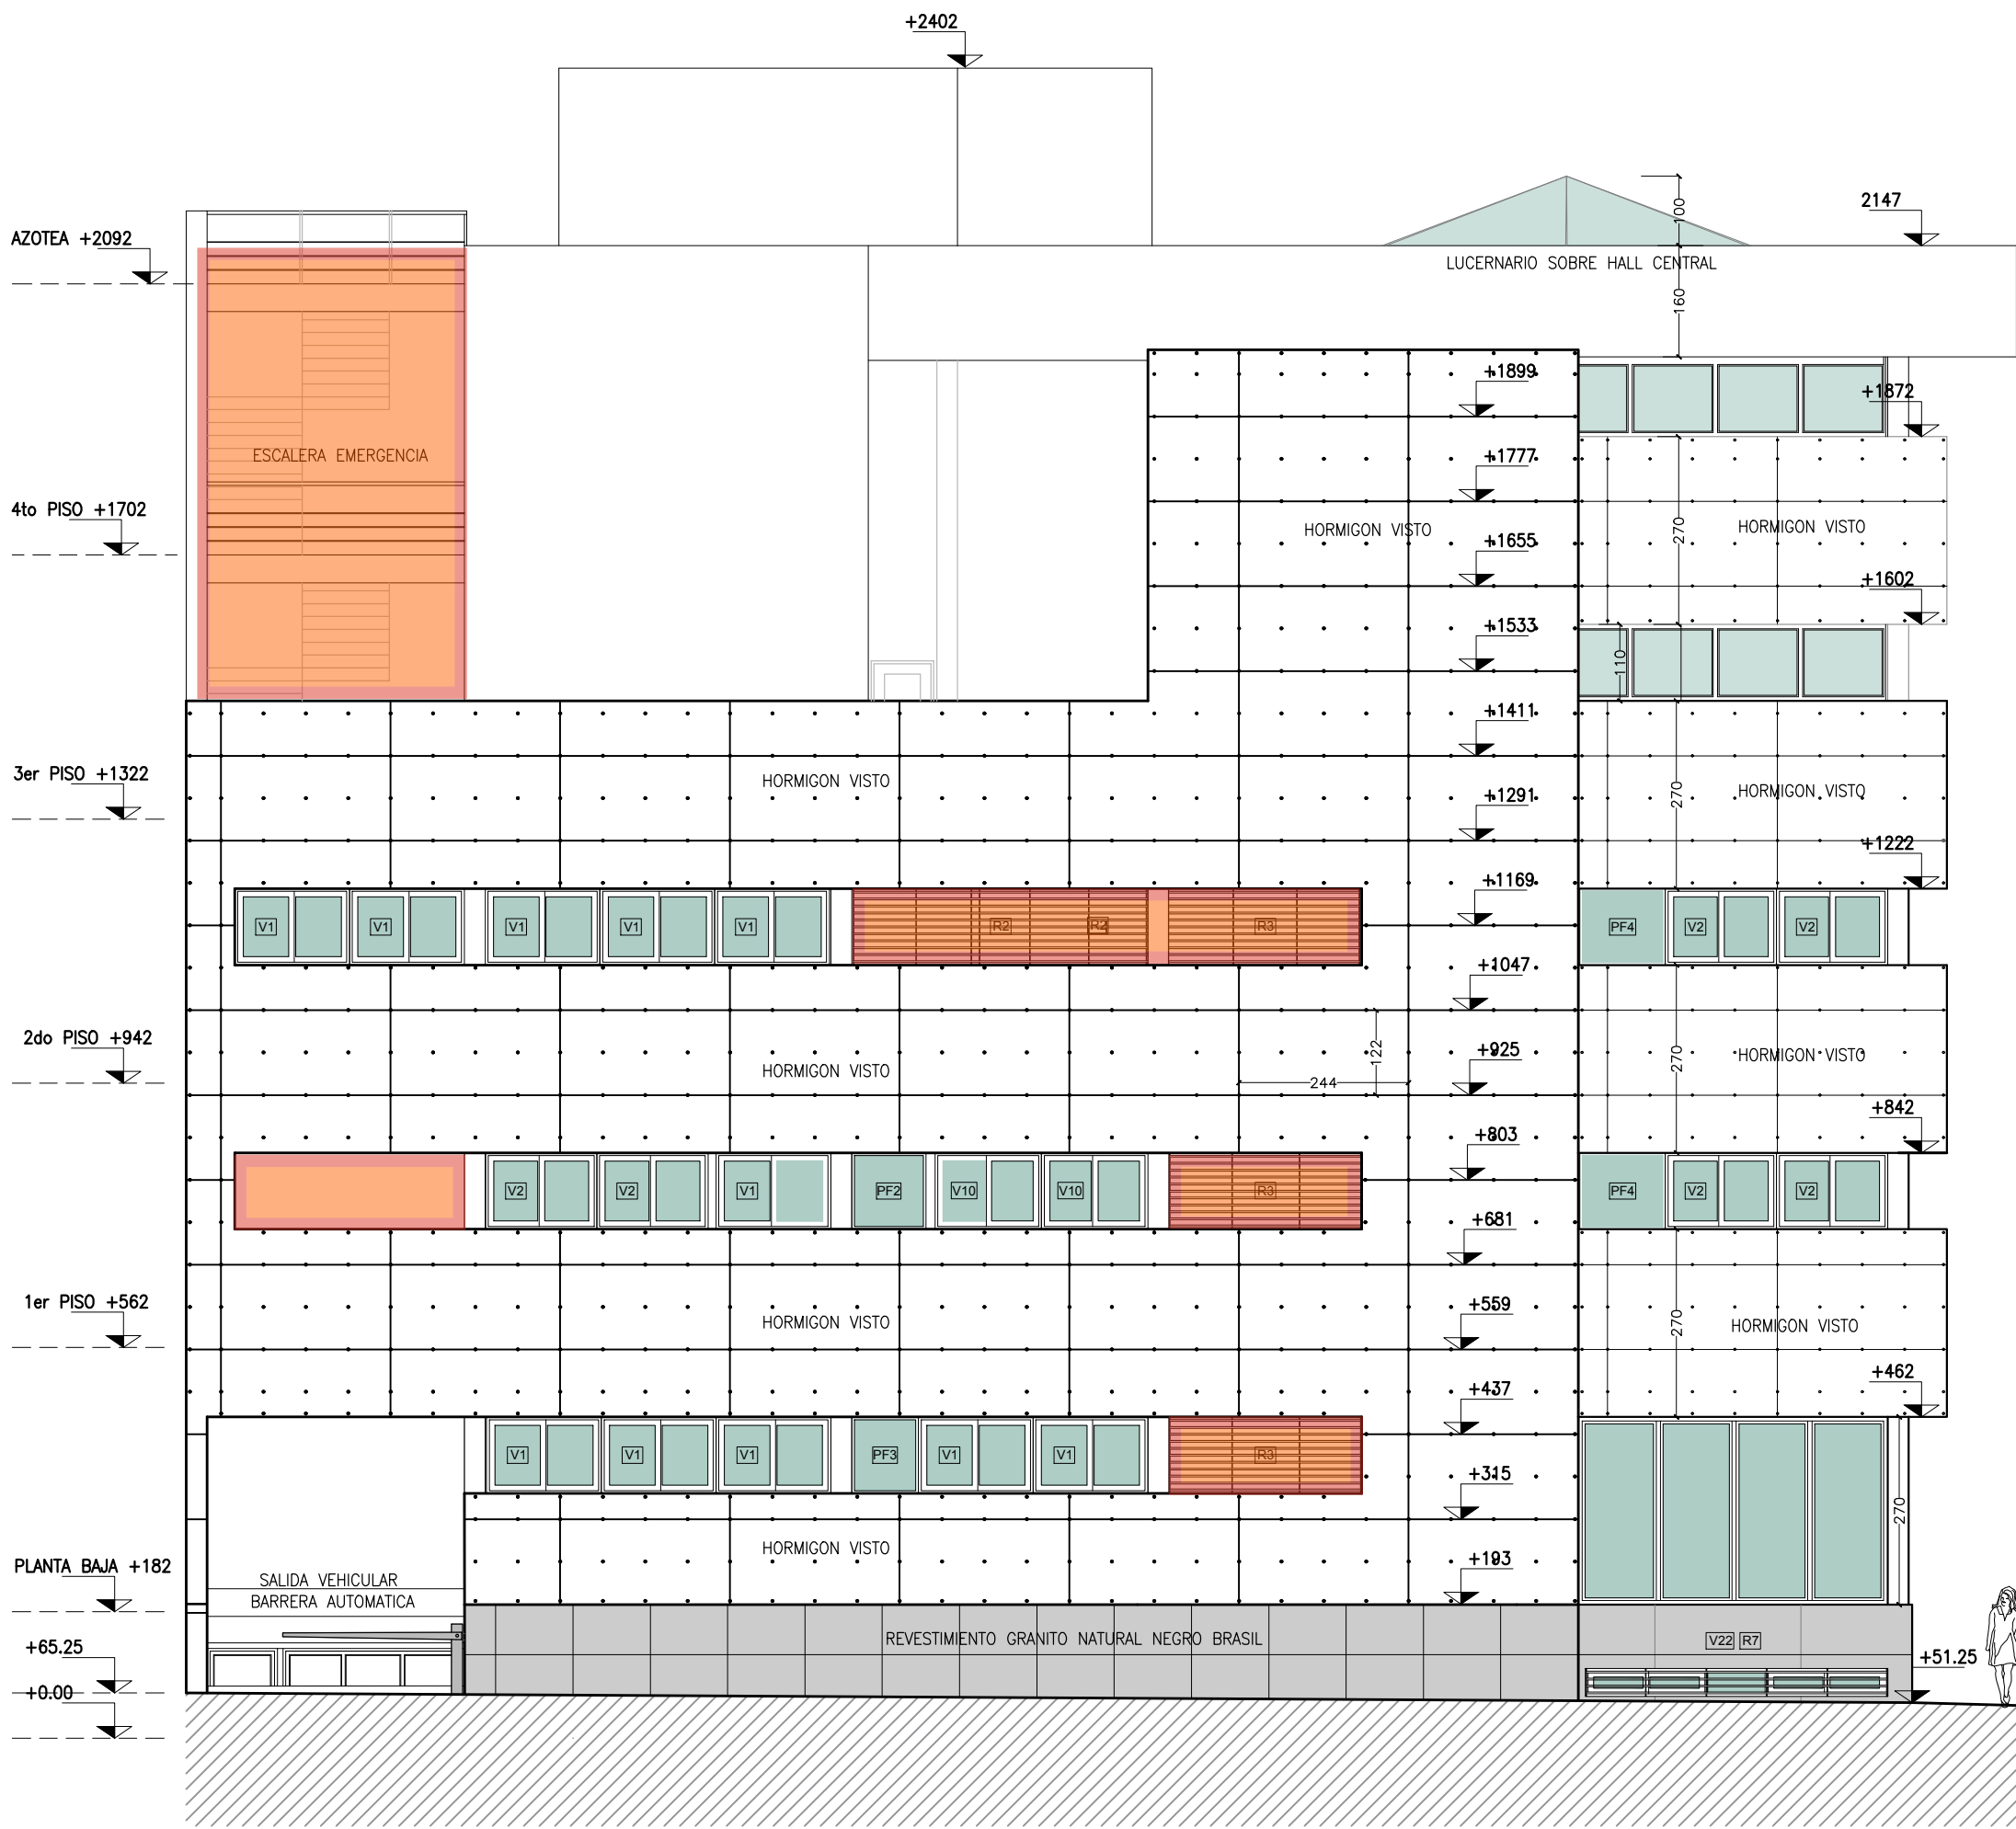

VISTA POR CALLE TORTUGAS

OBRA: PROVISIÓN Y COLOCACIÓN REDES ANTIPALOMAS TRIBUNALES PROVINCIALES DE CAÑADA DE GÓMEZ		LICITACIÓN PÚBLICA N°: 59/26 N° CUIJ: 21-20615184-3	
COMITENTE:  Poder Judicial de la Provincia de Santa Fe	PLANO: ARQUITECTURA VISTAS		MODIFICACIONES:
	DESCRIPCIÓN: VISTA TORTUGAS		Nro Fecha Observaciones
			A JUN/19 Entrega para revisión
		ESCALA: 1:100	PLANO NRO: CG-AR-V 11-RA
		MEDIDAS en: CM	
		DIBUJÓ: —	
		REVISÓ: —	