


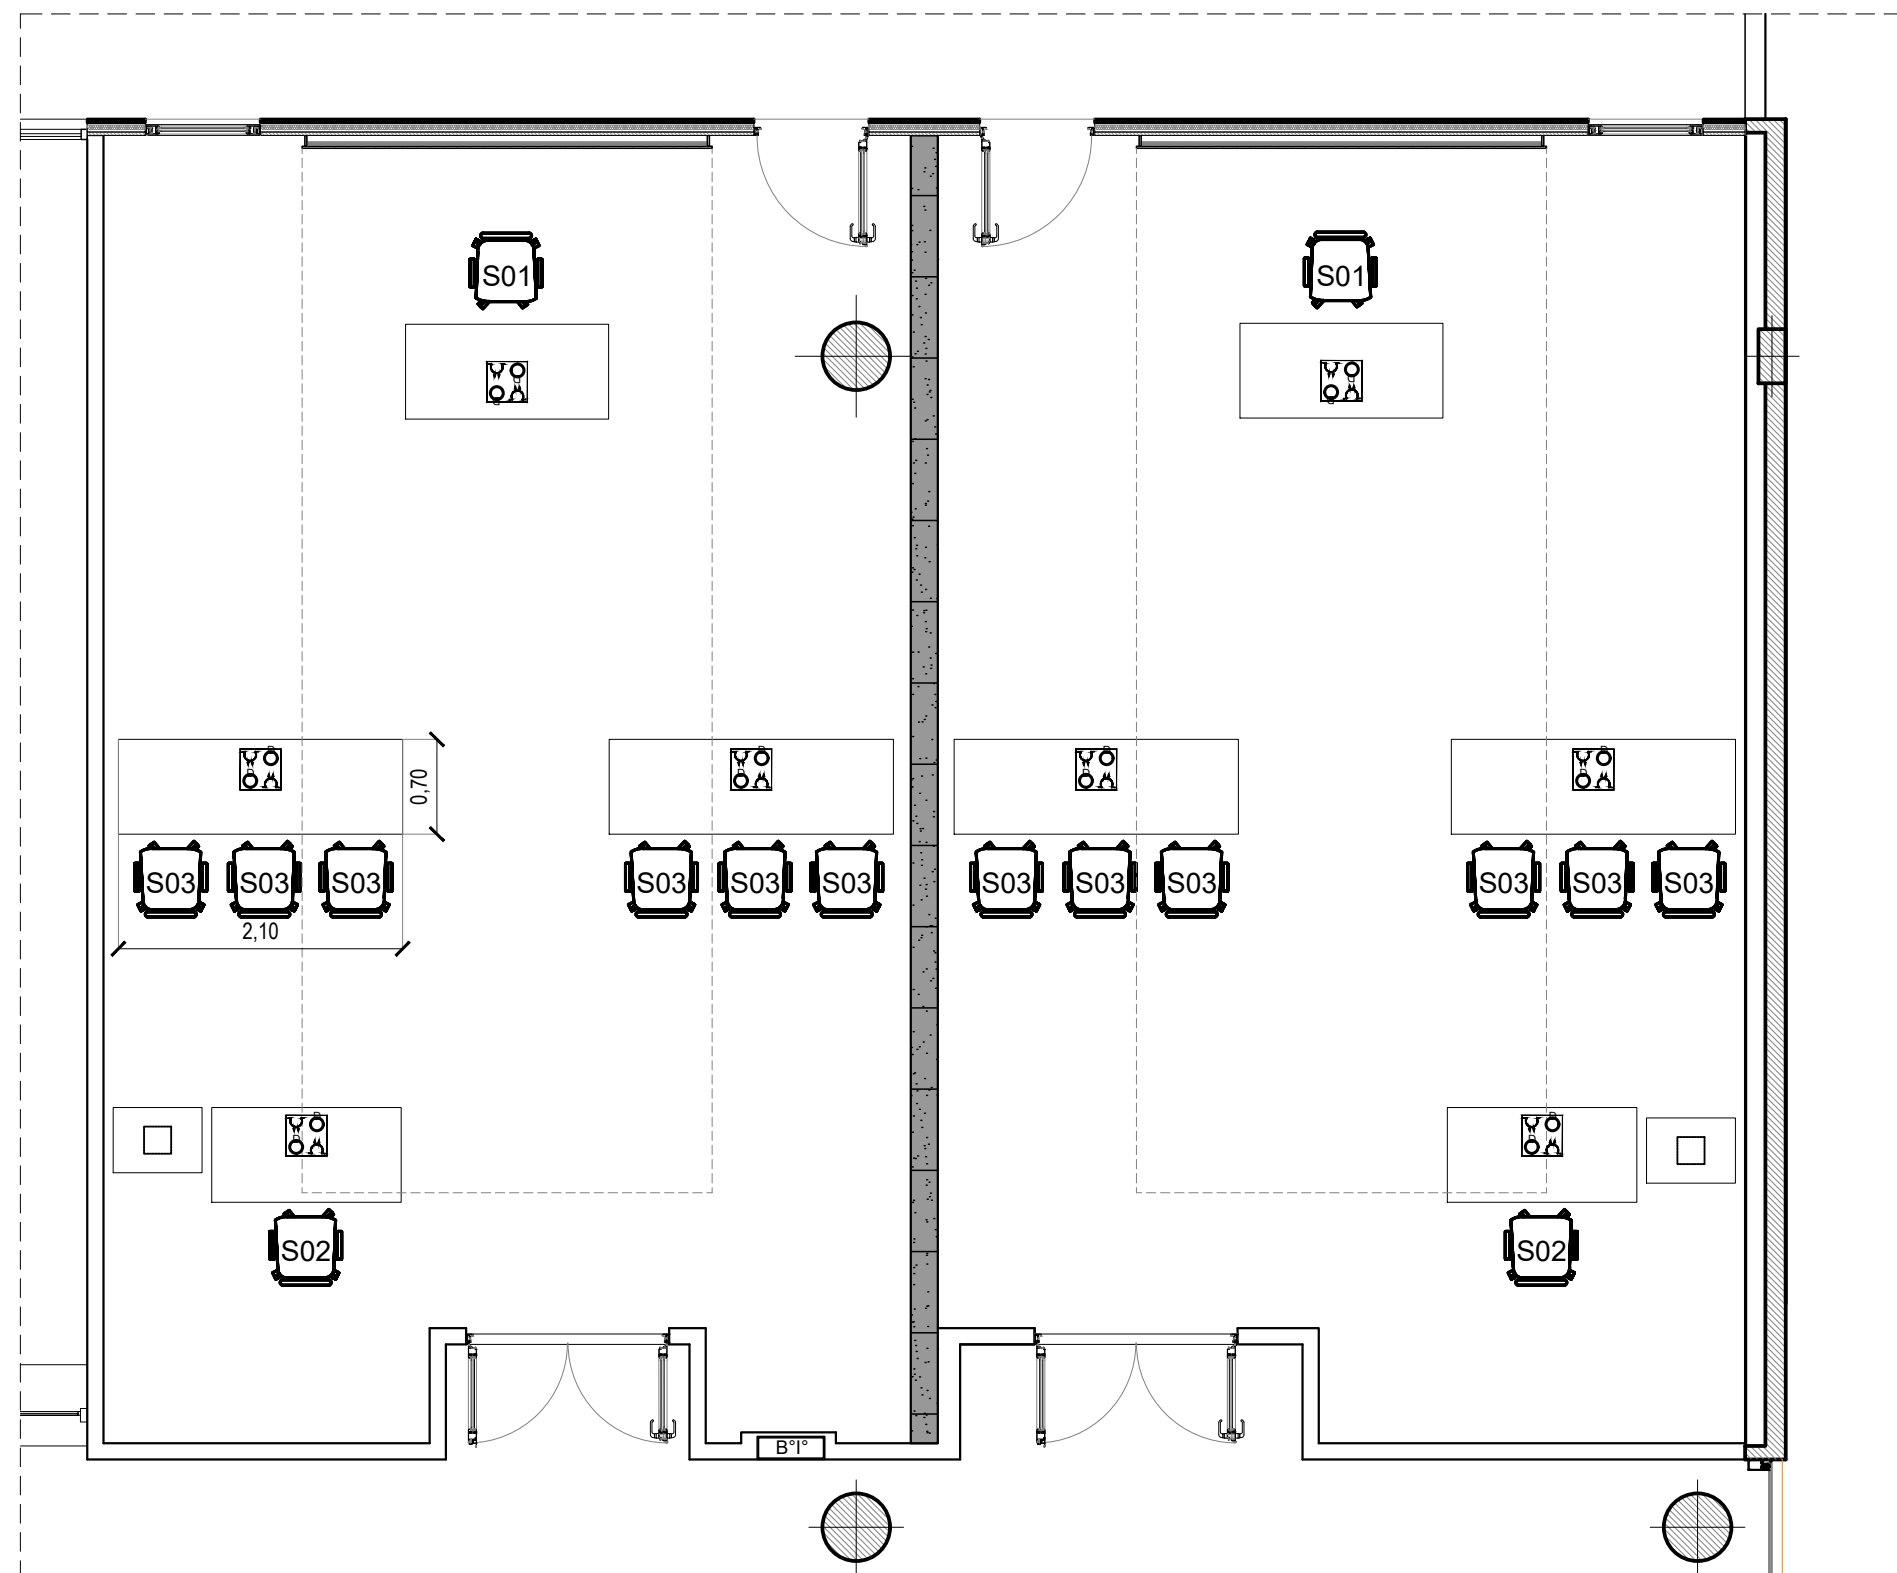

NOTA: Todas las medidas se verificarán en obra.



PLANO:

PLANTA SALAS AUDIENCIAS

ESC. S/E

Nº: A 04

PODER JUDICIAL DE LA PROVINCIA DE SANTA FE

Oficina de Arquitectura del Poder Judicial / Santa Fe

OBRA: CONF. PROV. DE MOBILIARIO PARA SALA CIVIL DE RQTA