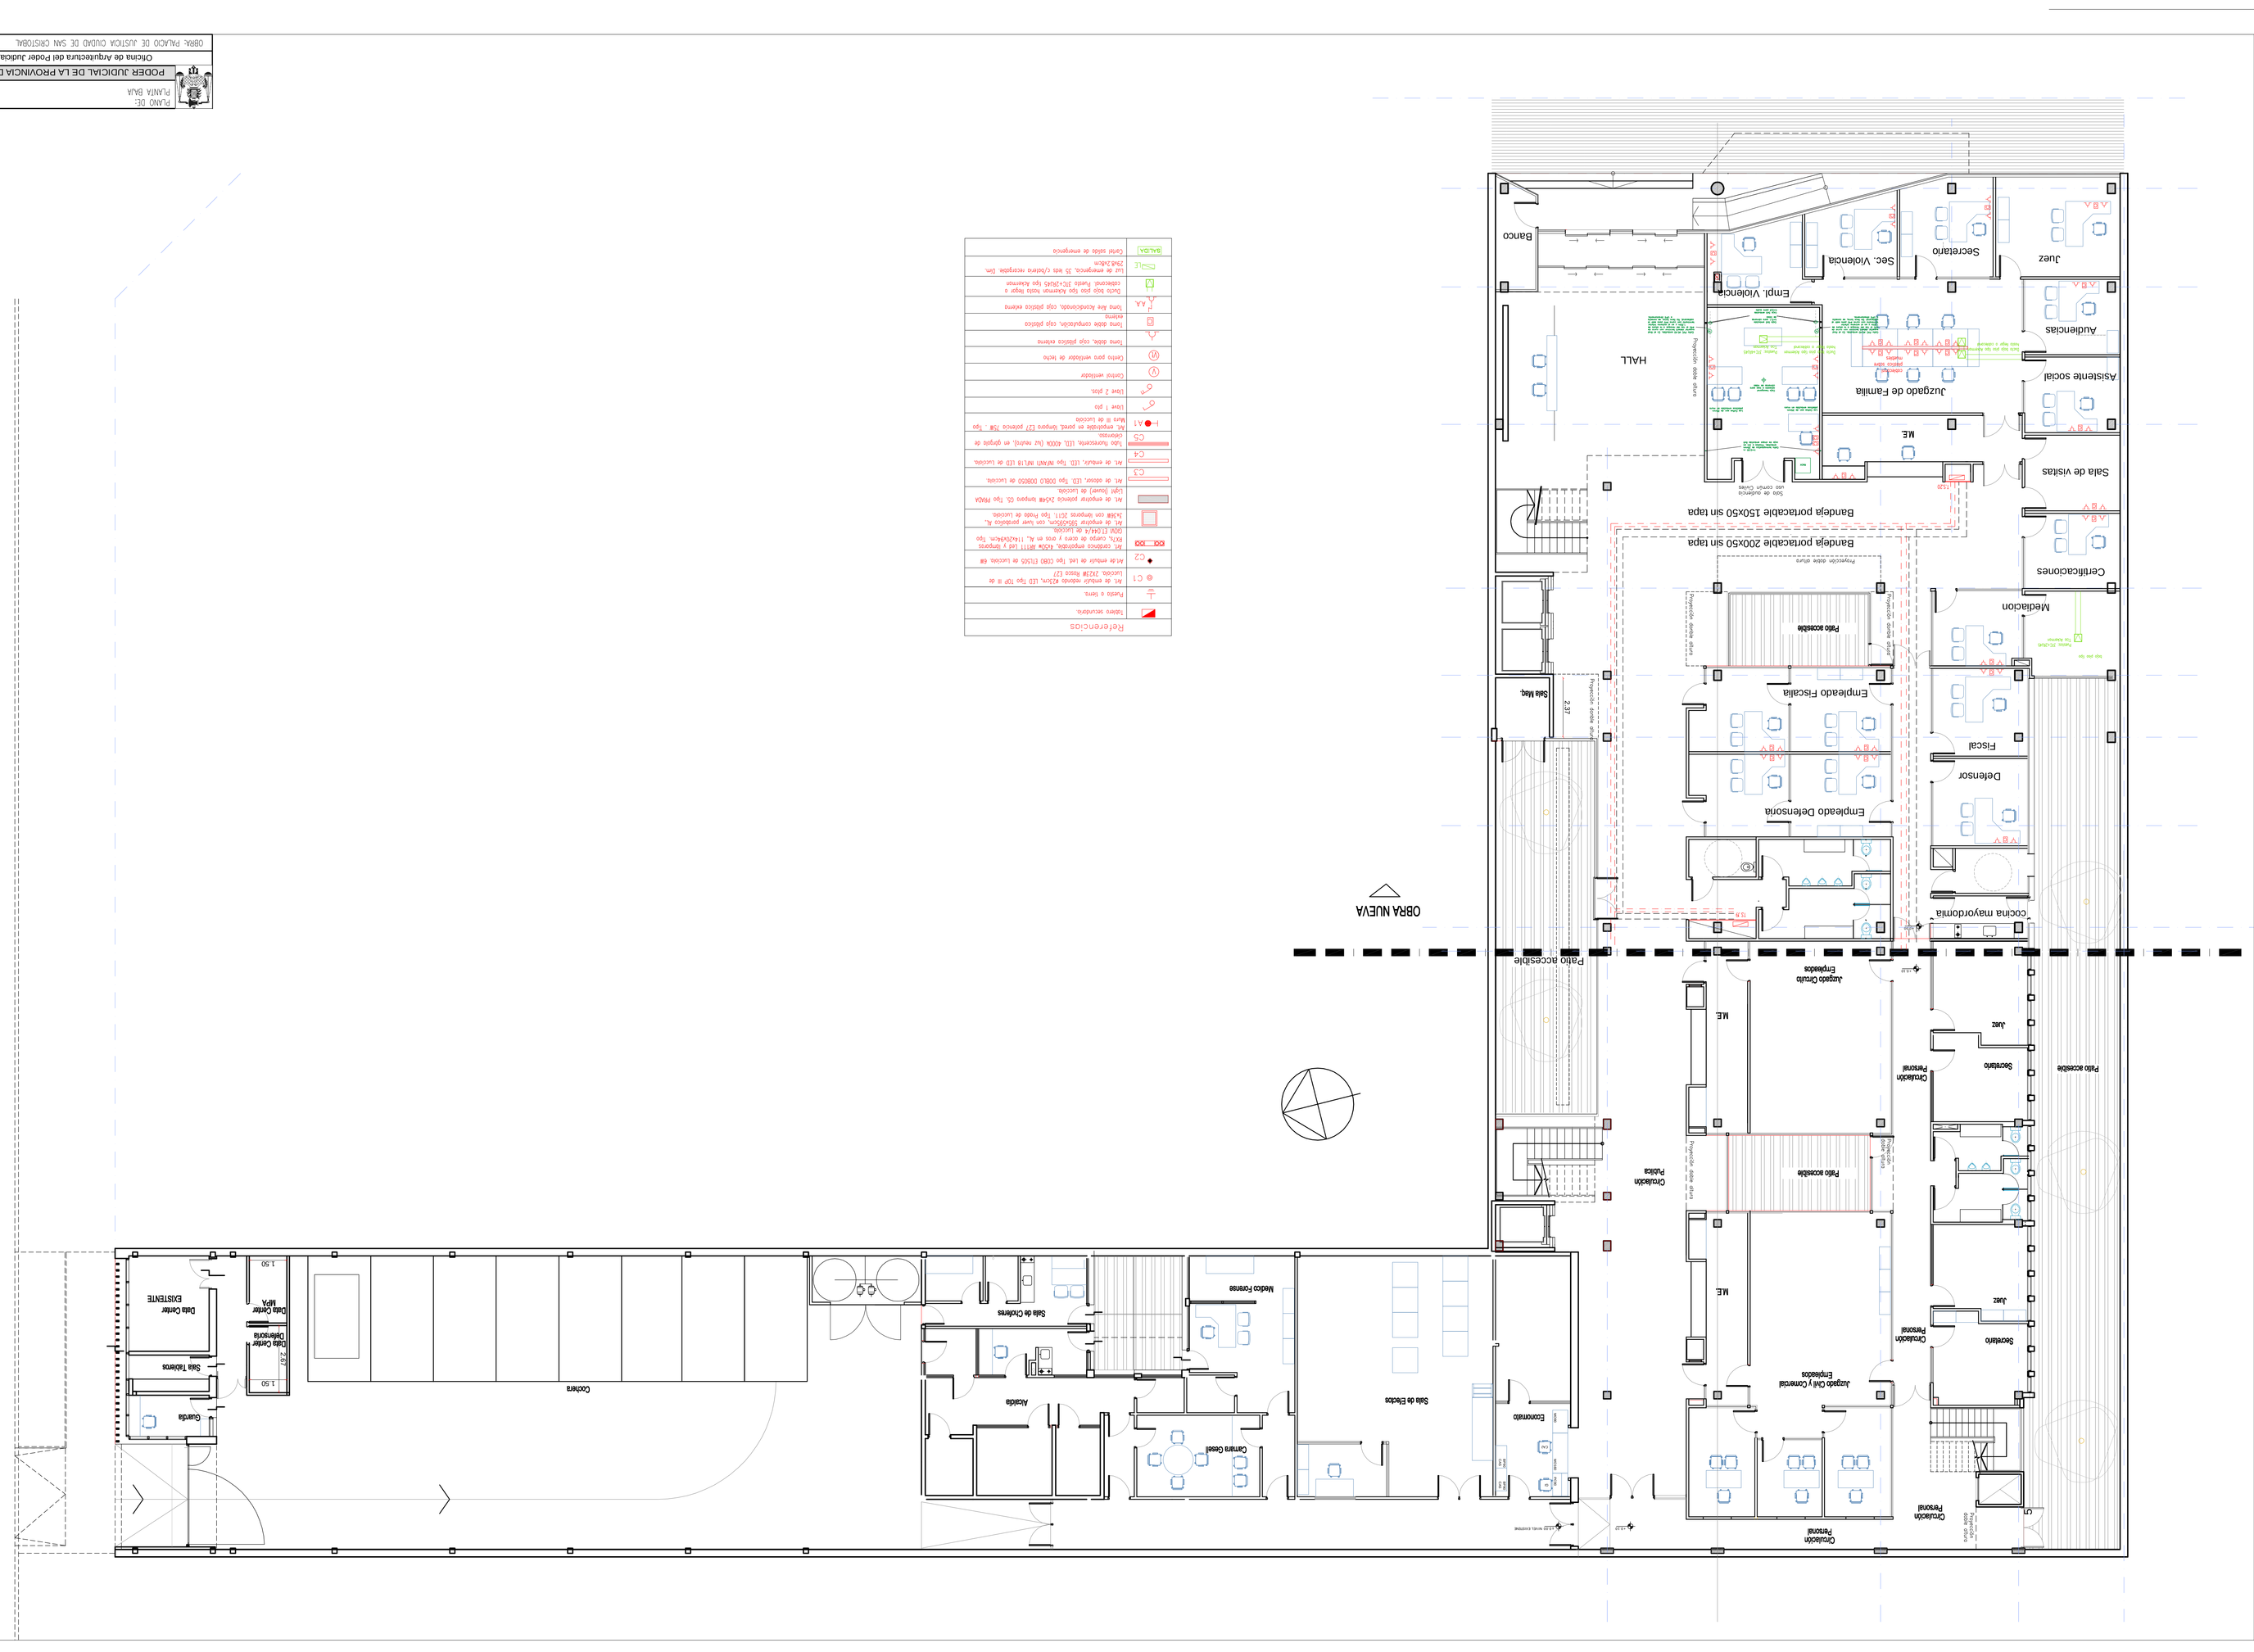

Referencias
Tablero secundario
Hueco a sena

FLAND DE:	
PLANTA BAJA	ESCALA 1:100
	PLANO A1-01

PODER JUDICIAL DE LA PROVINCIA DE SANTA FE

Oficina de Arquitectura del Poder Judicial / Santa Fe 01

OBRA: PALACIO DE JUSTICIA CIUDAD DE SAN CRISTOBAL