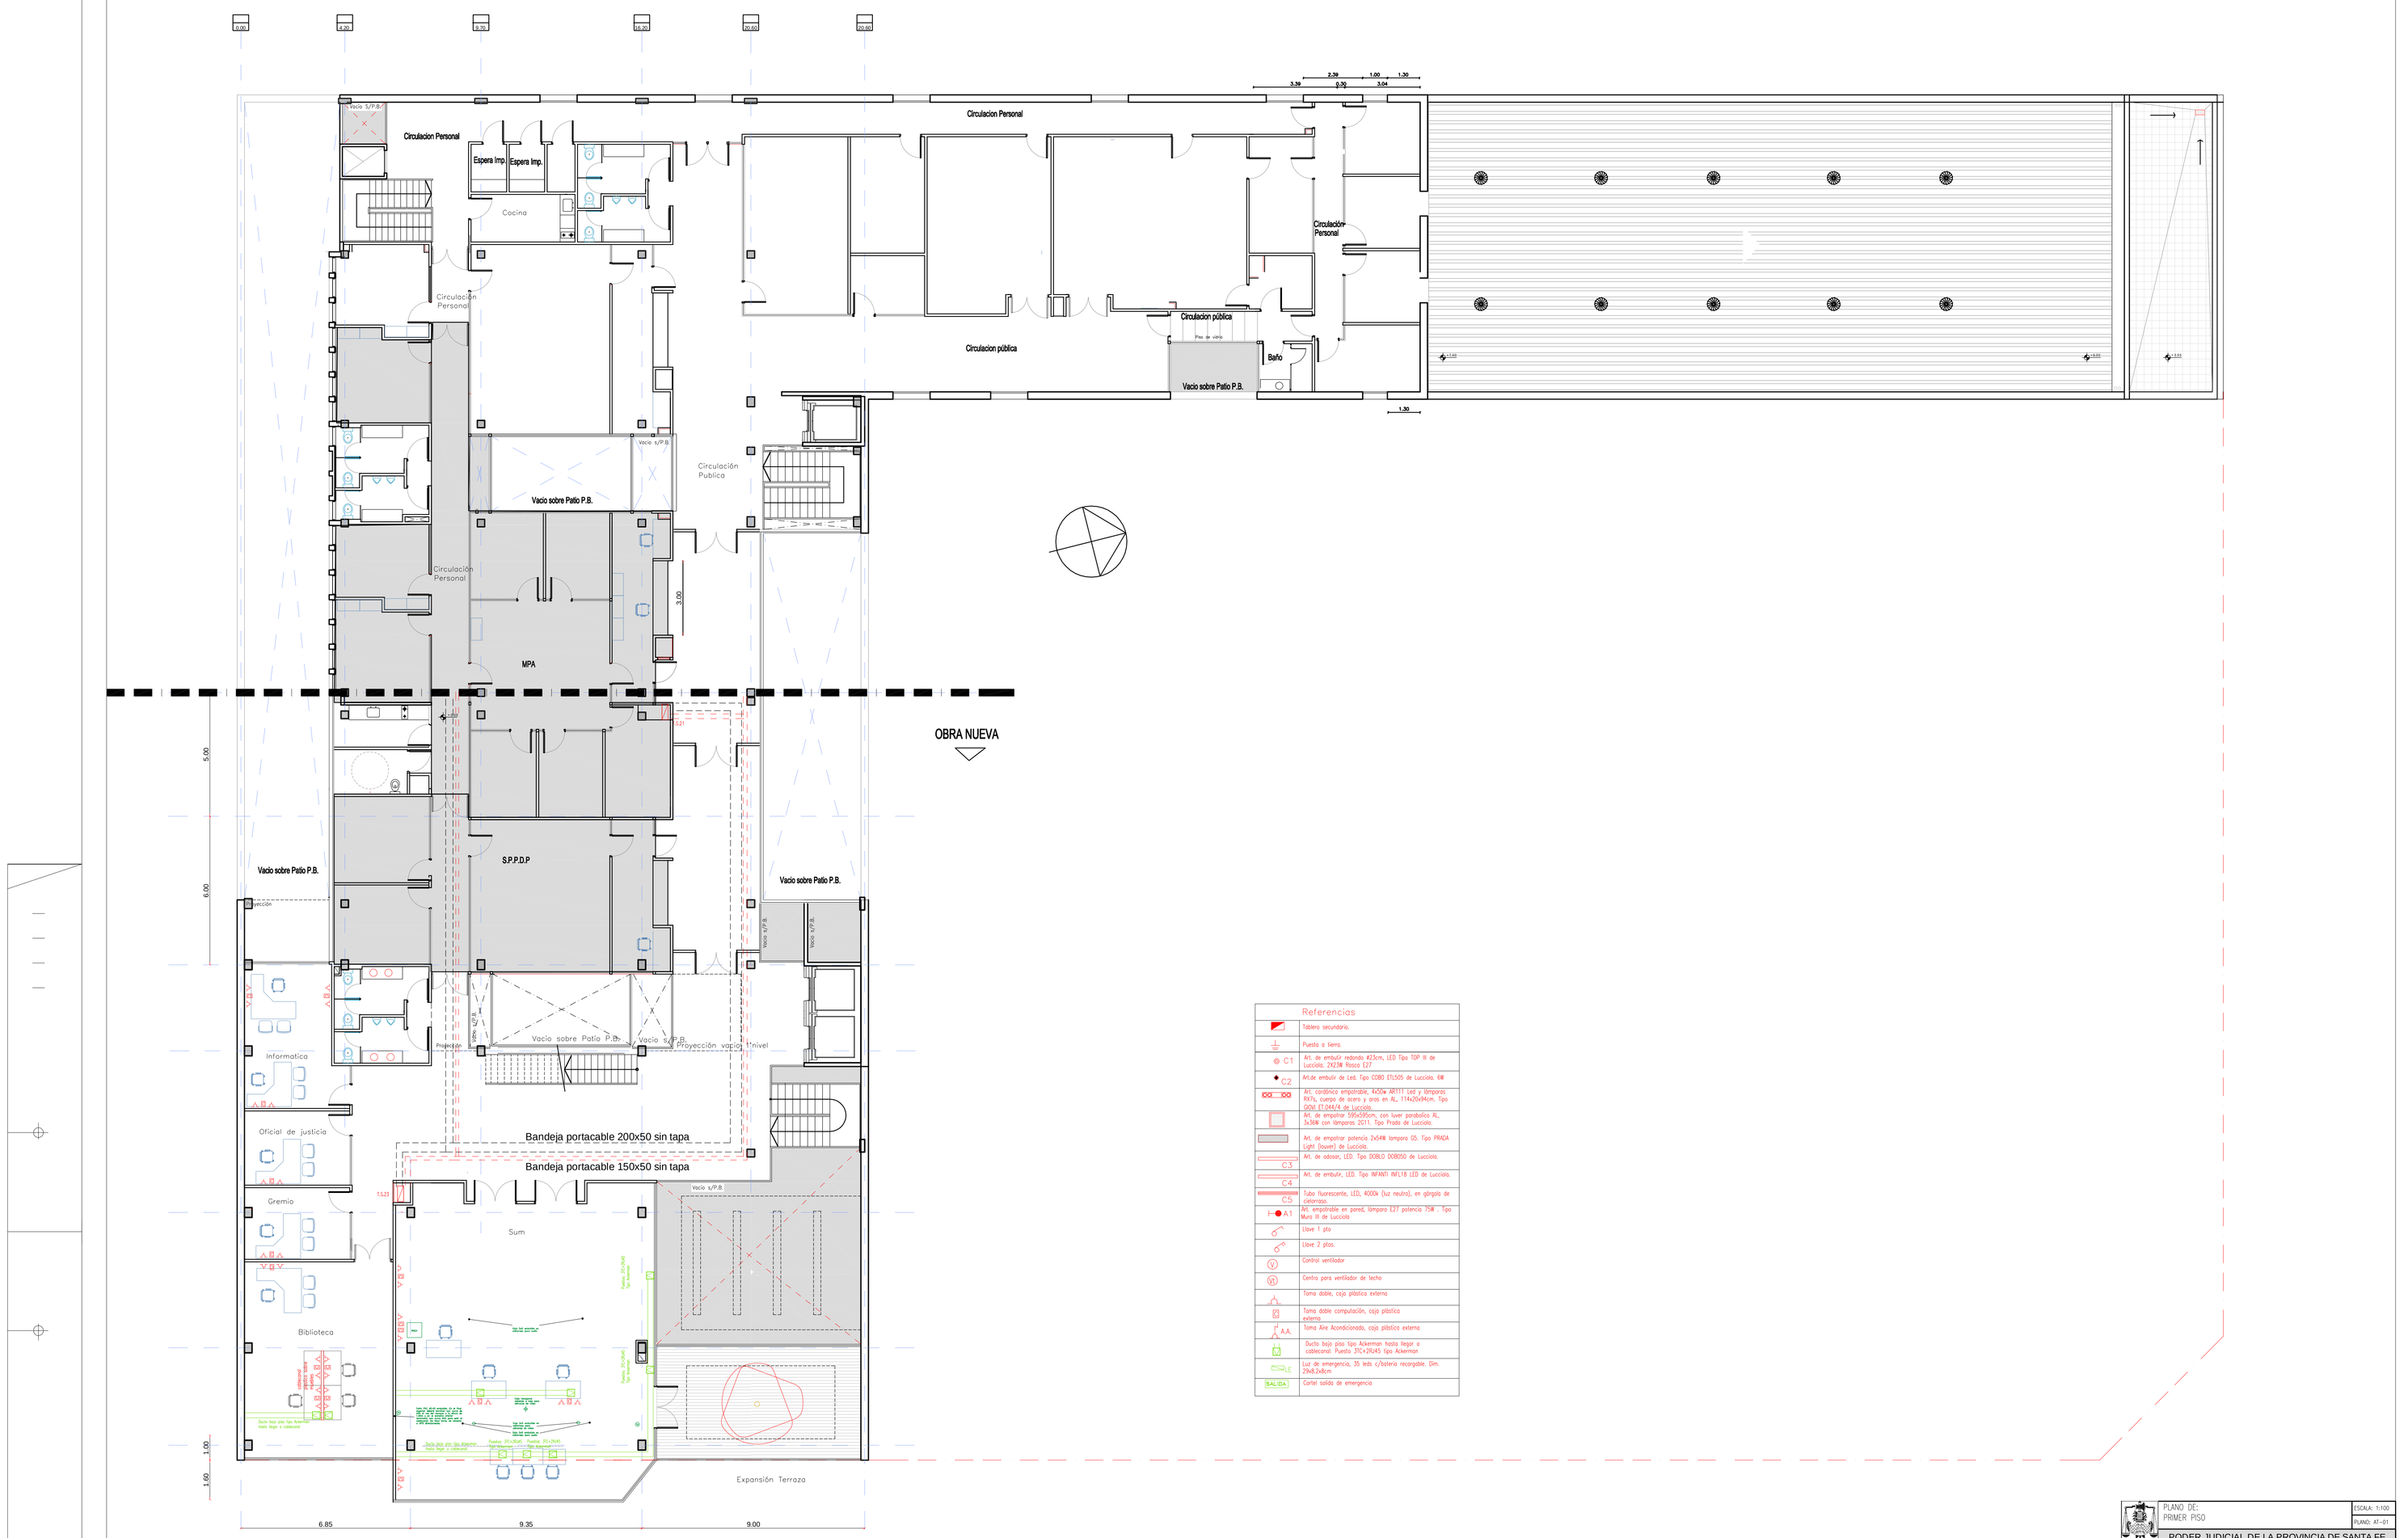

Referencias	
	Tablero secundario.
	Puesta a tierra.
C1	Art. de embutir redondo Ø25cm, LED Tipo TOP III de Luccioli. 2X27W Roca E27.
C2	Art.de embutir de Led. Tipo COBO E11505 de Luccioli. 6W
	Art. combinico empotrable, 400w INFITI Led y lamparas PAR64, cuerpo de acero y aros en AL, 114x210x94cm. Tipo CIOM E11444/4 de Luccioli.
	Art. de empotrar 595x595cm, con luver parabolico AL, 3x36W con lamparas 2G11. Tipo Prisbo de Luccioli.
	Art. de empotrar potencia 2x54W lamparo G5. Tipo PRADA Light (fluver) de Luccioli.
C3	Art. de adosar, LED. Tipo DOBLO D08050 de Luccioli.
C4	Art. de embutir, LED. Tipo INFANTI INF618 LED de Luccioli.
C5	Tubo fluorescente, LED, 4000k (luz neutra), en górgolo de cielorraso.
A1	Art. empotrable en pared, lámpara E27 potencia 75W . Tipo Muro III de Luccioli
	Llave 1 pto.
	Llave 2 ptos.
V	Control ventilador
M	Centro para ventilador de techo
	Toma doble, caja plástica externa
	Toma doble computación, caja plástica externa
AA	Toma Aire Acondicionado, caja plástica externa
	Ducto bajo piso tipo Ackerman hasta llegar a cabecera. Puesto 3TC+2RJ45 tipo Ackerman
	Luz de emergencia, 35 leds c/bateria recargable. Dim. 29x8.2x8cm
SALIDA	Cartel salida de emergencia

PLANO DE: PRIMER PISO	ESCALA: 1:100
	PLANO: AT-01
PODER JUDICIAL DE LA PROVINCIA DE SANTA FE	
Oficina de Arquitectura del Poder Judicial / Santa Fe	01
OBRA: PALACIO DE JUSTICIA CIUDAD DE SAN CRISTOBAL	