



ET 140

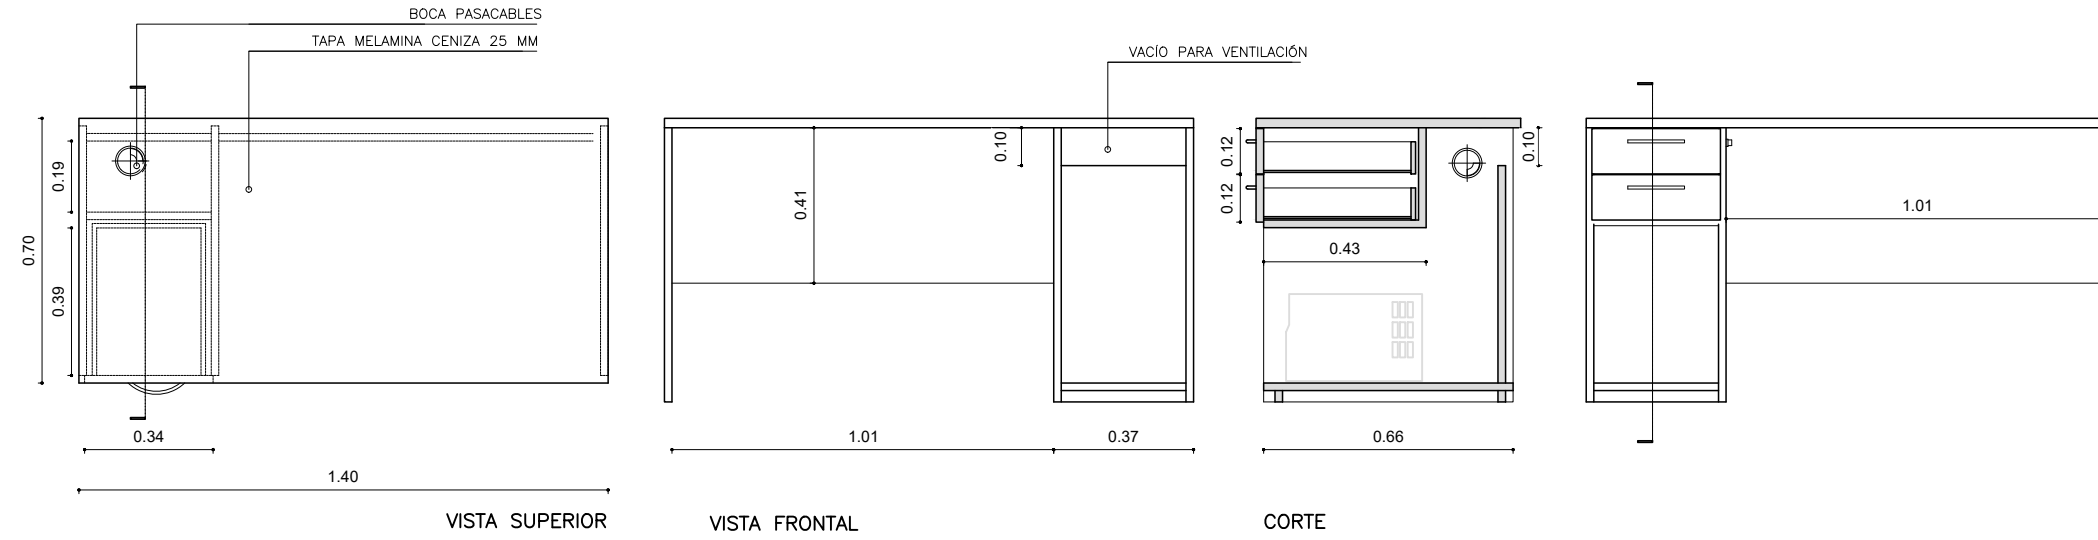

PT 160

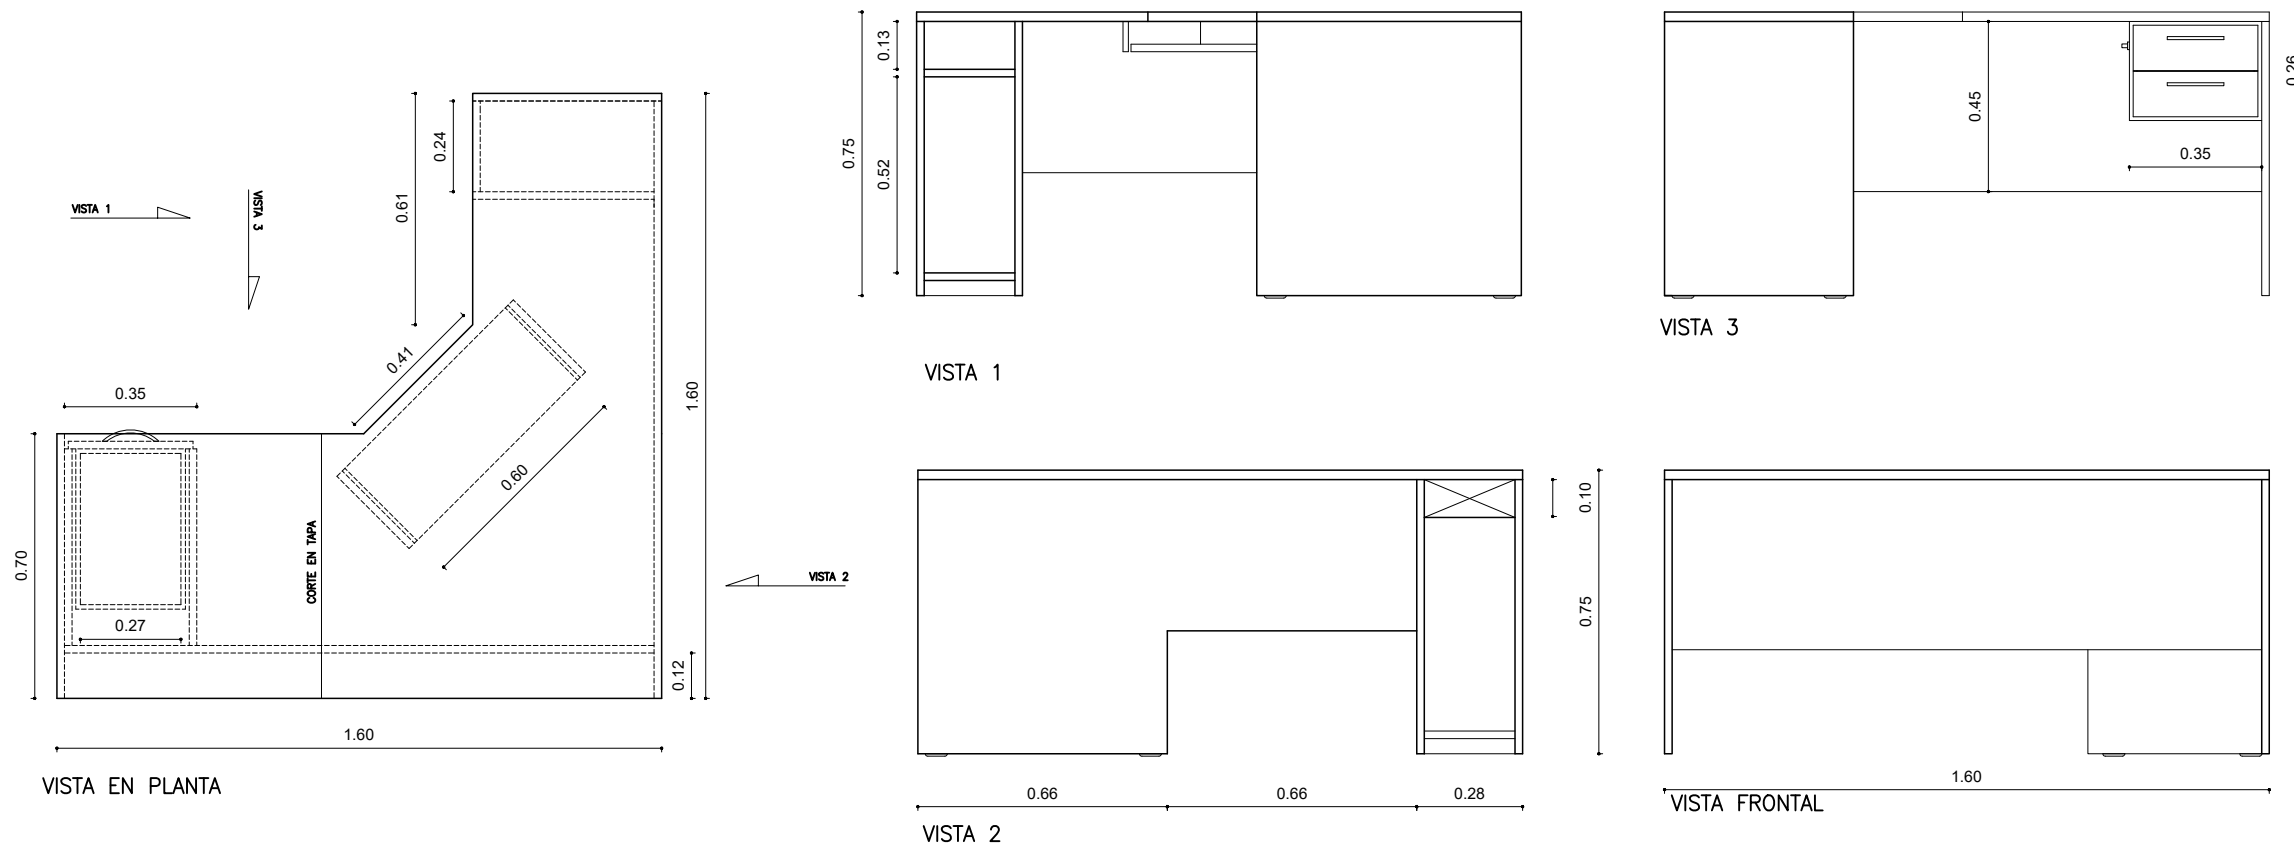

PODER JUDICIAL  
DE LA PROVINCIA  
DE SANTA FE

OFICINA DE ARQUITECTURA  
DEL PODER JUDICIAL DE SANTA FE

OBRA:  
MOBILIARIO PARA  
TRIBUNALES DE  
SAN CRISTÓBAL

PLANO N°:

M-02