


SECTOR HALL - INGRESO

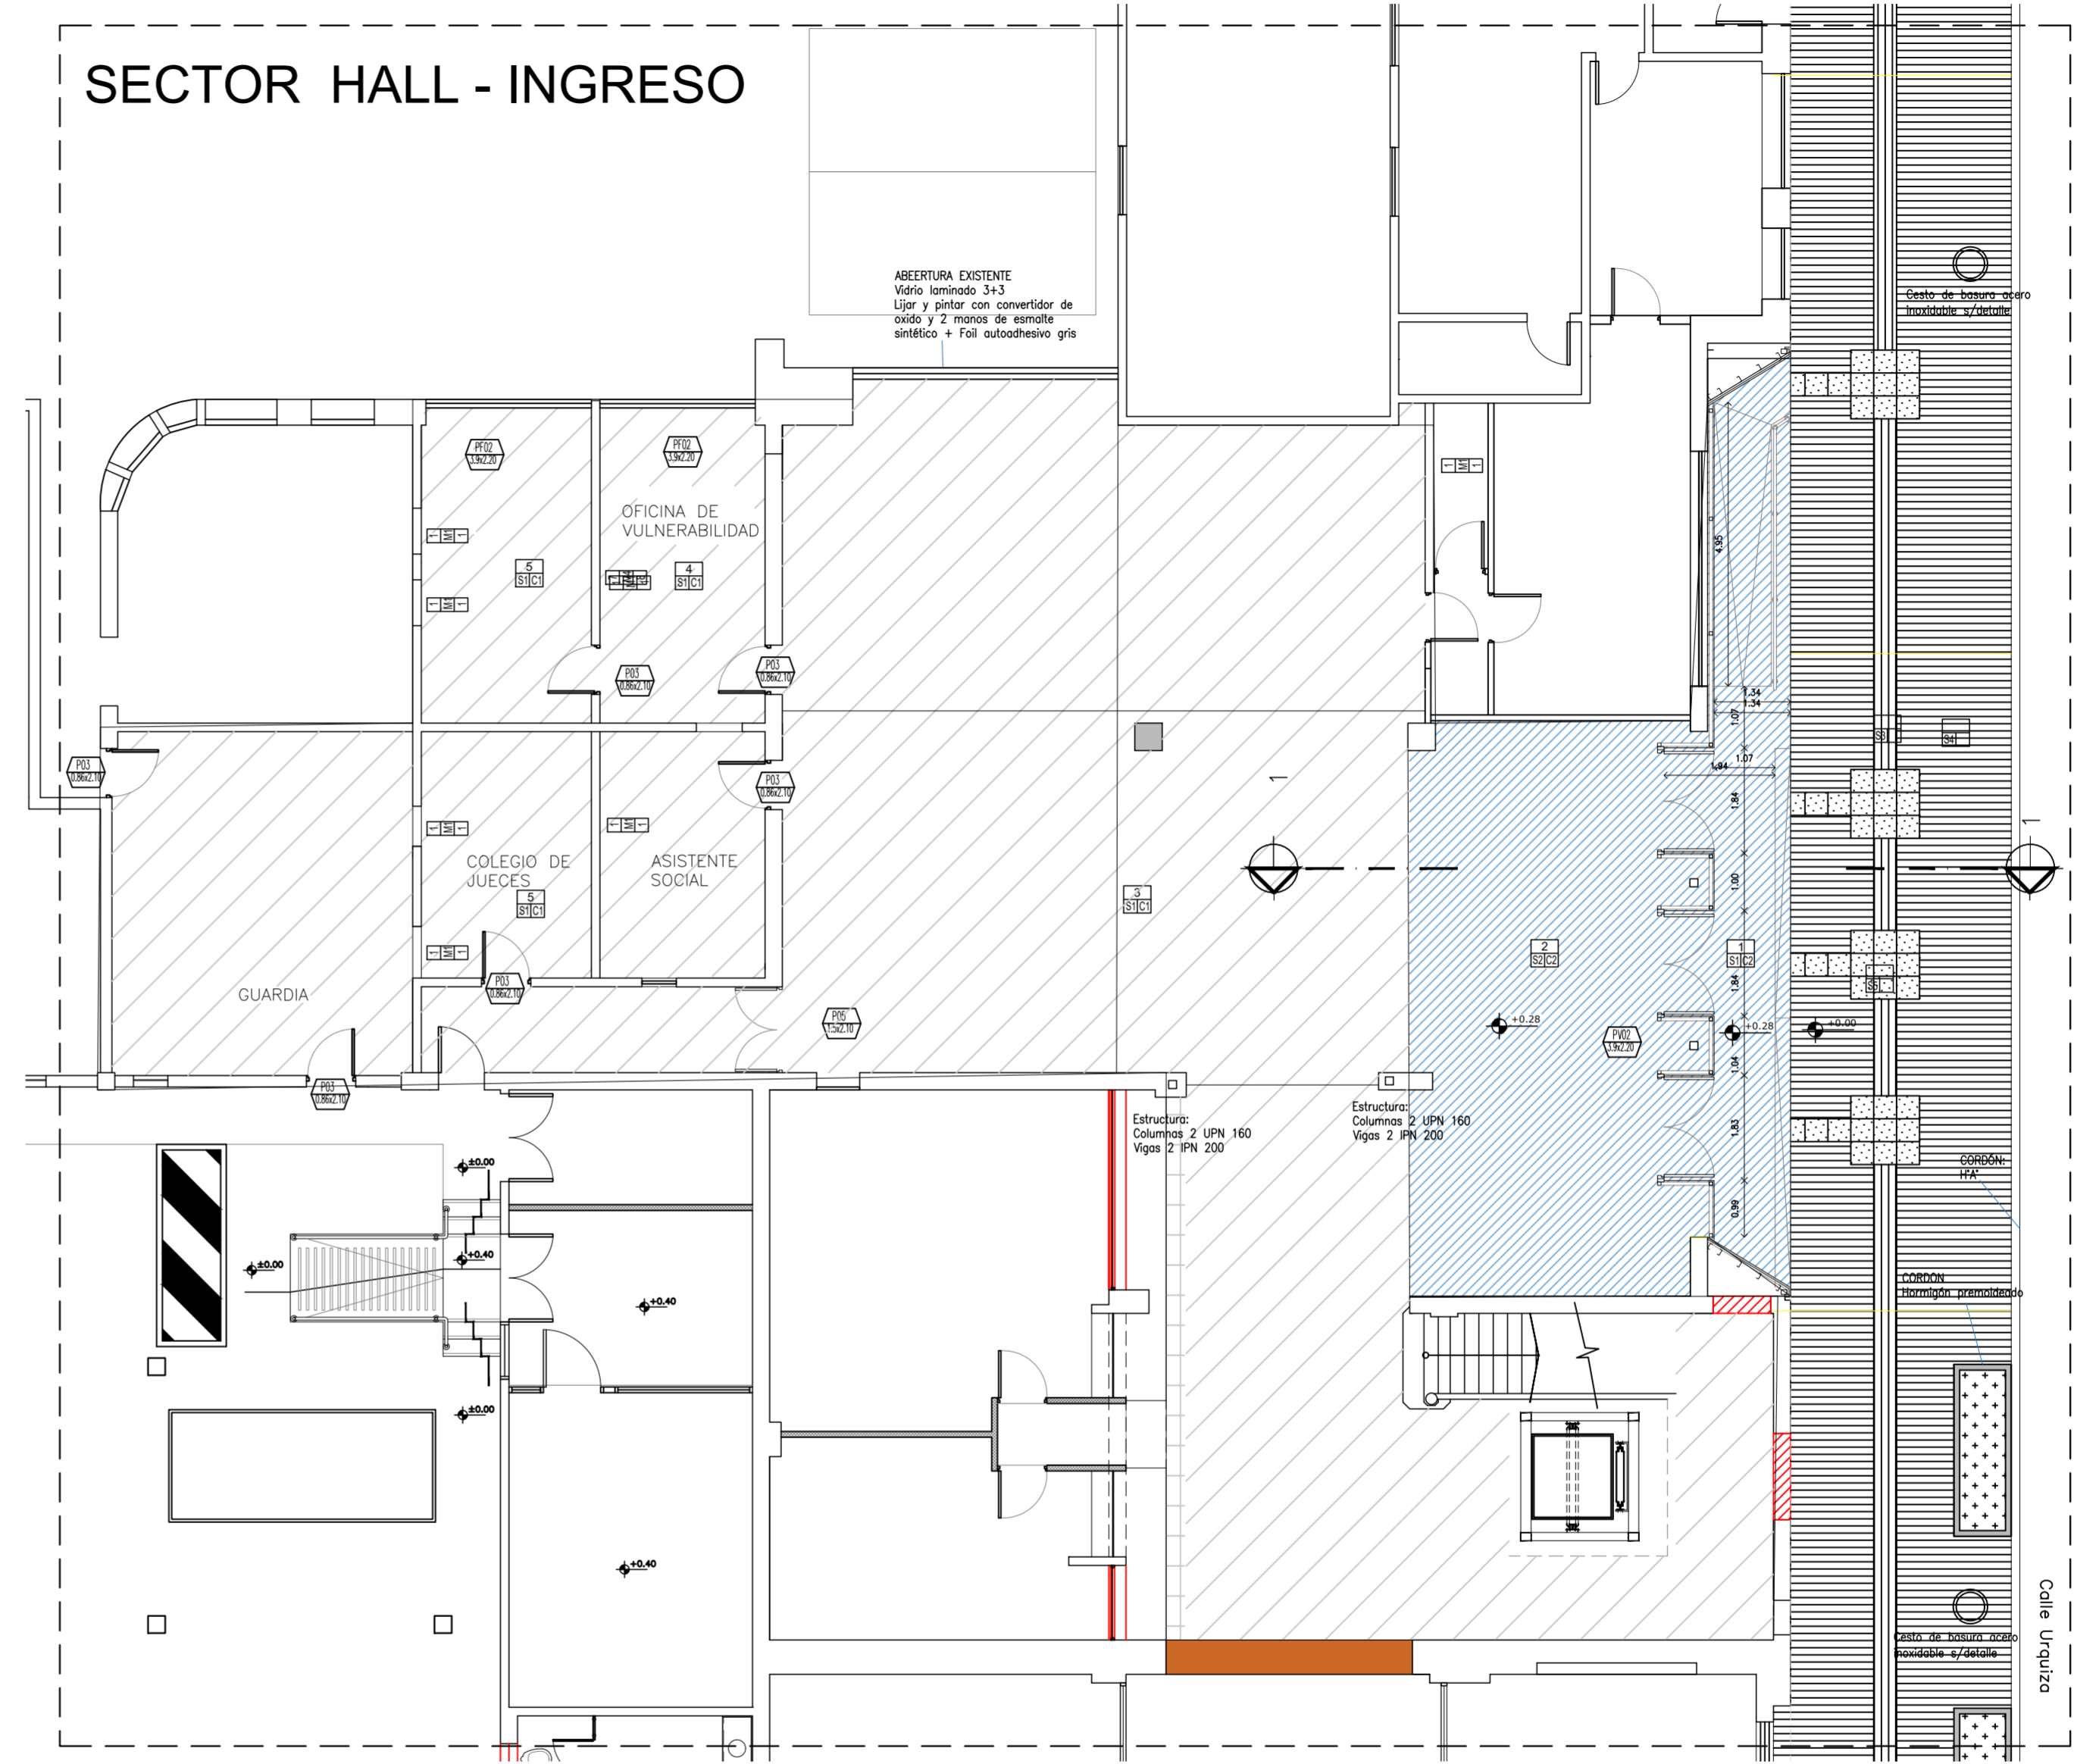

- CIELORRASO DE ALUCOBOND FIJACIÓN SEGÚN SISTEMA
- CIELORRASO DE PLACA DE ROCA DE YESO