




VISTA LATERAL

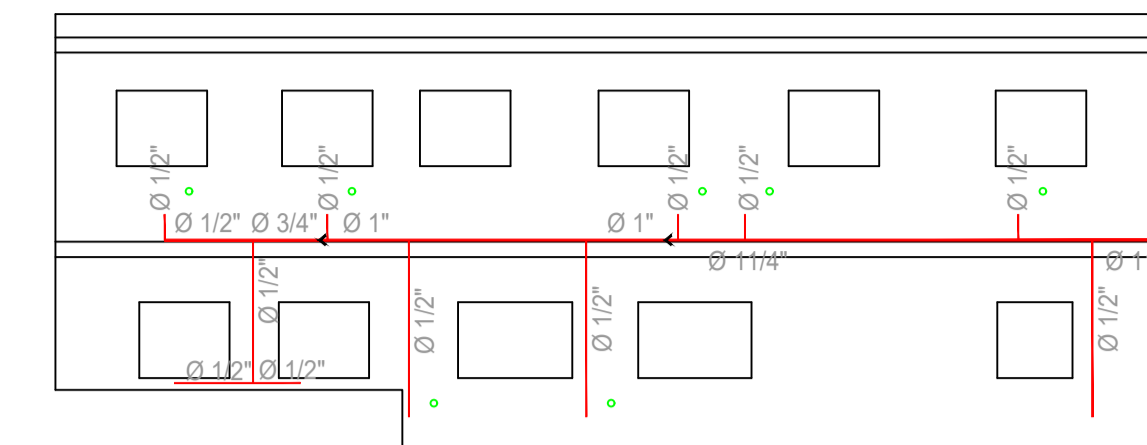

VISTA CONTRAFRENTE

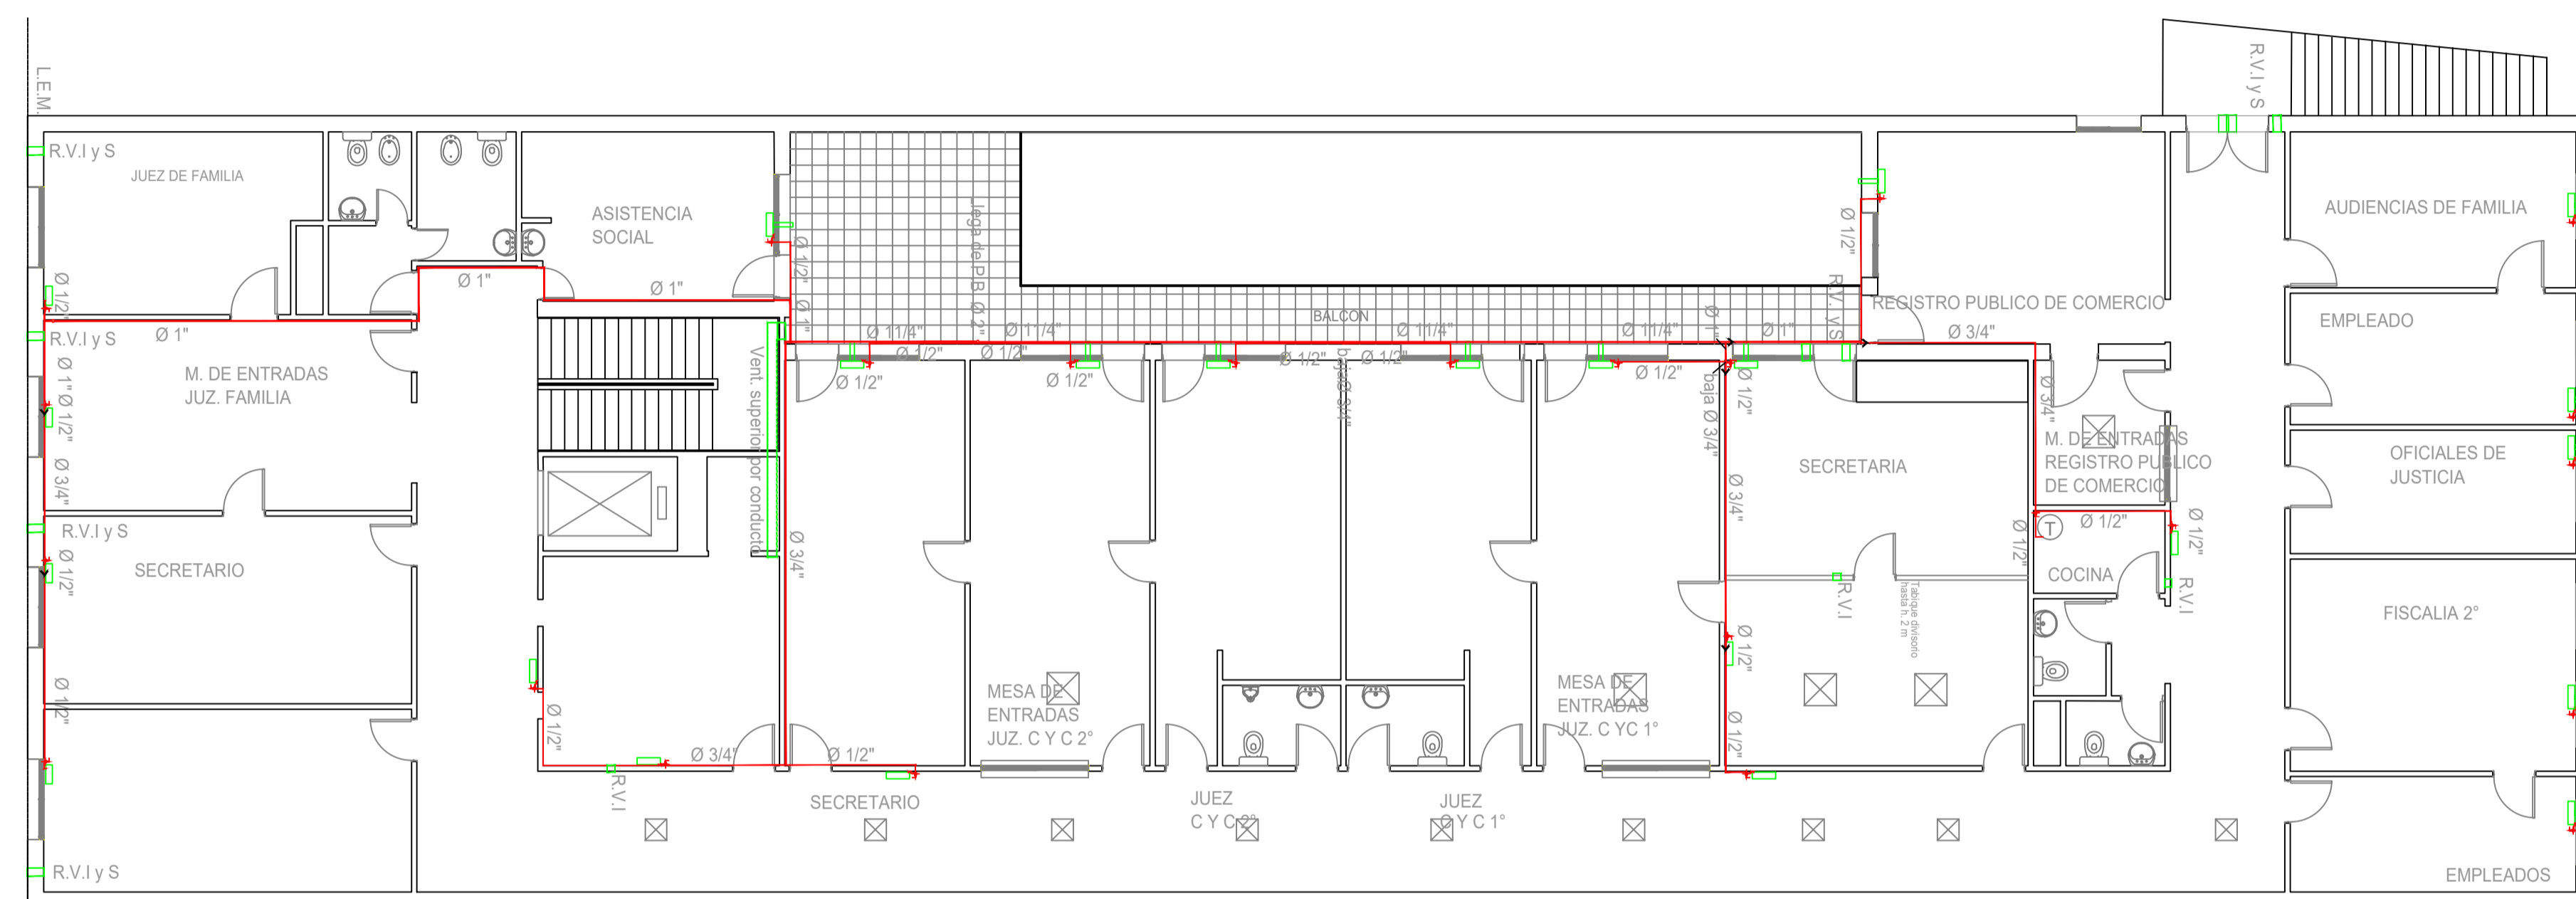


PLANTA ALTA

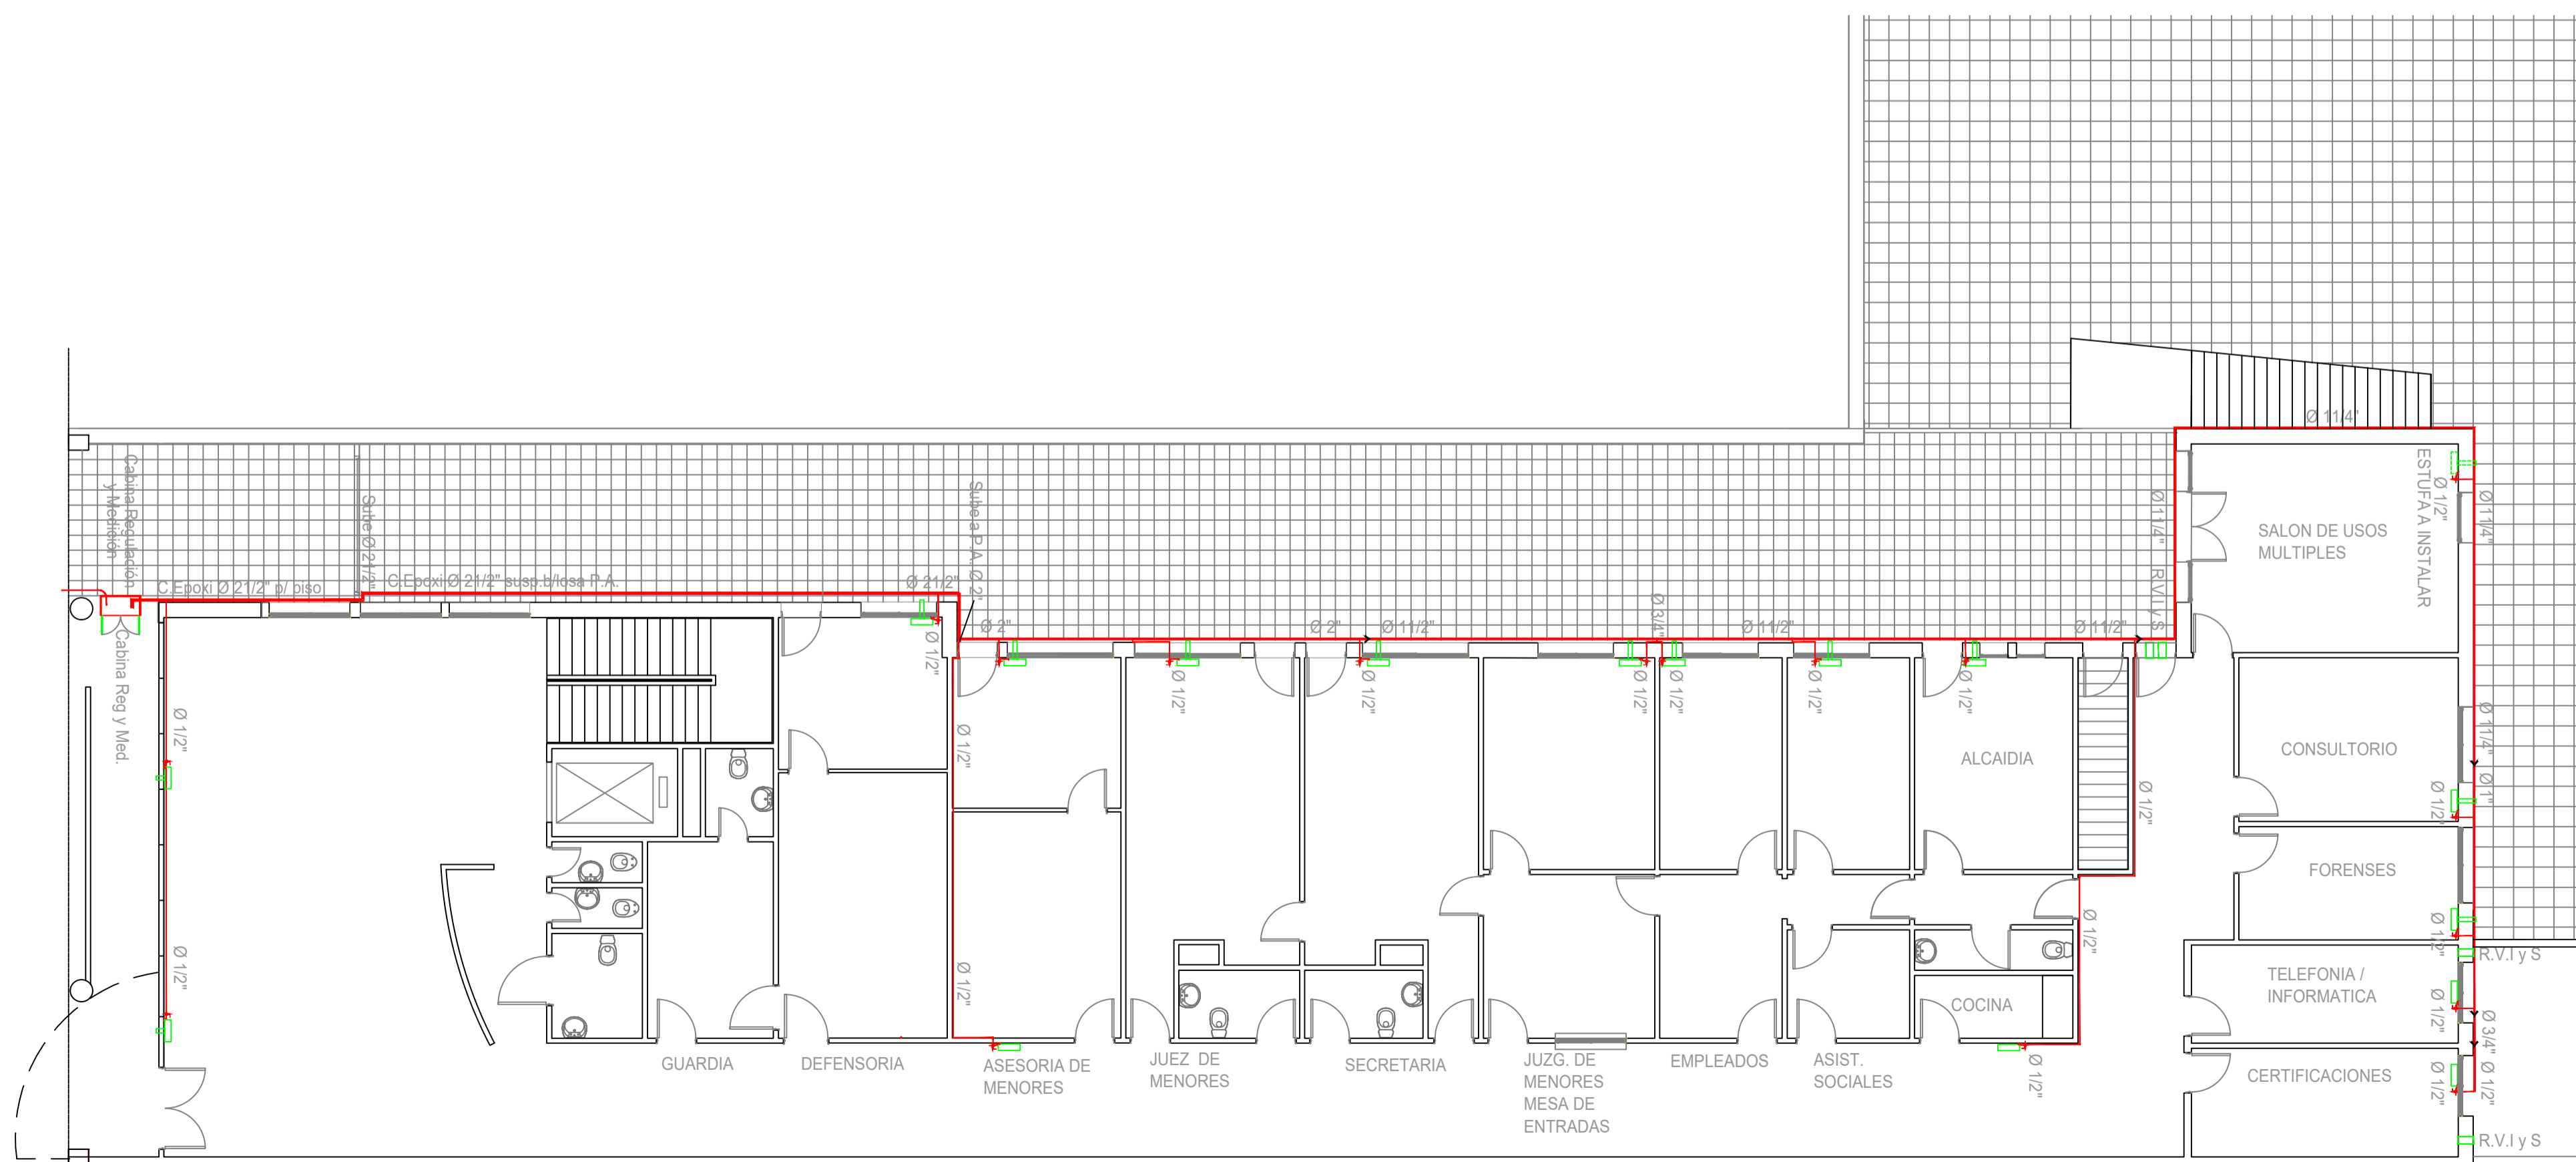

PLANTA BAJA

DETALLE DE CABINA DE REGULACIÓN Y MEDICIÓN

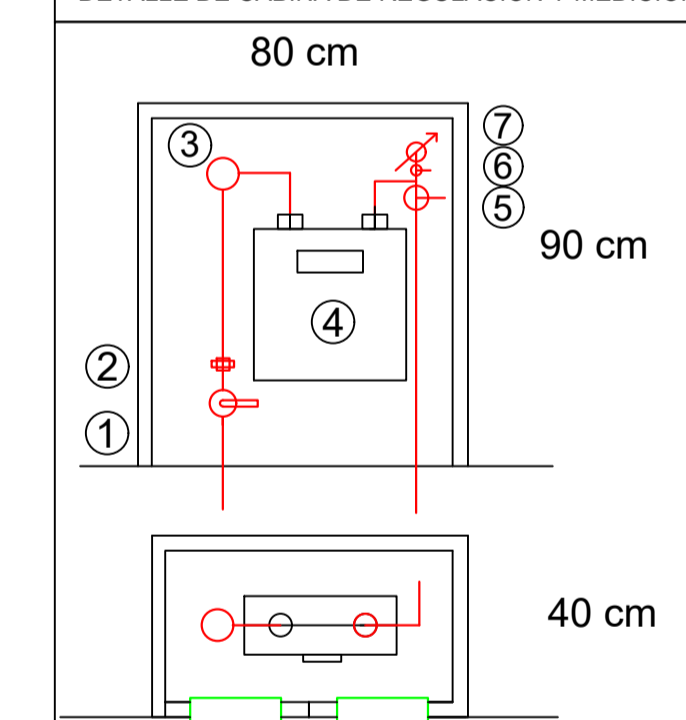

POS	DESCRIPCION	DIAM
1	VÁLVULA DE SERVICIO	19
2	UNION DOBLE SERIE 2000	19
3	REGULADOR 25m3/h	---
4	MEDIDOR 25 m3/h	---
5	LLAVE ESFERICA PASO TOTAL	63
6	LLAVE ESFERICA	13
7	MANOMETRO 0-60 mbar	CUAD 63

OBRA: <b>INSTALACION DE GAS - Edificio Venado Tuerto</b>		LICITACION PÚBLICA N°: 14/22	
San Martín 629		CUJ NRO: 21-20587038-2	
COMITENTE:	PLANO:	MODIFICACIONES:	
<p>Poder Judicial de la Provincia de Santa Fe</p>	<b>INSTALACIÓN DE GAS</b>	Nro Fecha Observaciones	
		DESCRIPCIÓN:	ESCALA:
	<b>NUOVA INSTALACIÓN</b>	1 12/21 Emisión Original	
		1:100	<b>V.T-GAS</b>
		MEDIDAS en: CM	<b>03-R5</b>
		DIBUJÓ: PB	
		REVISÓ: E.B.	