




Escritorio 140 - ET140

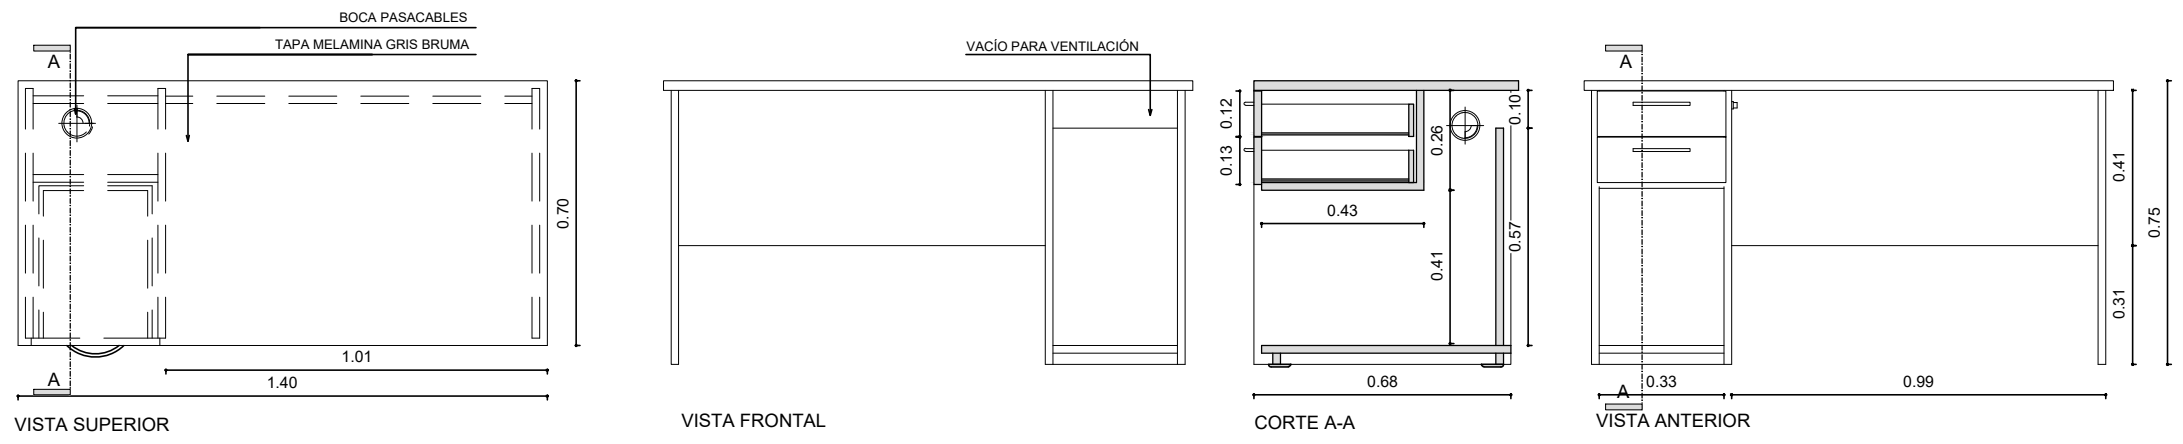




Biblioteca con puertas - BP90

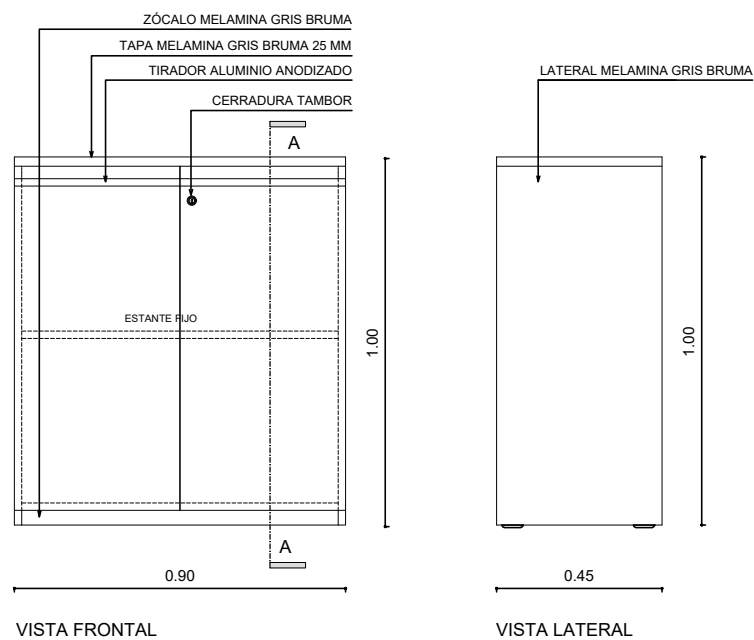

Casillero 90X45X100 - C01

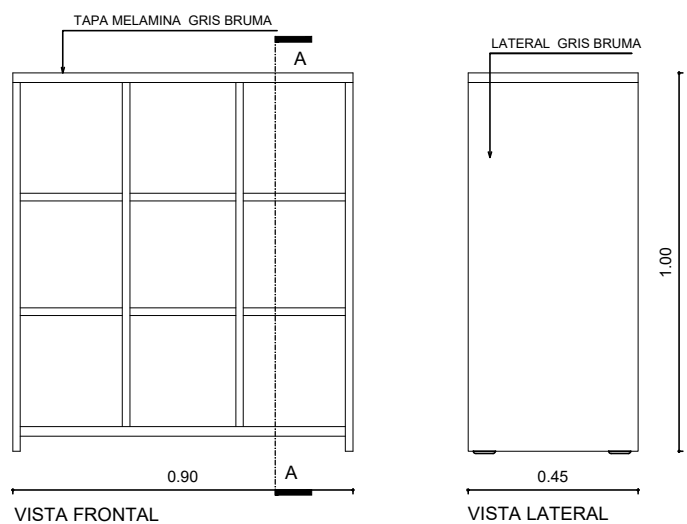

Cajonera Rodante - CR

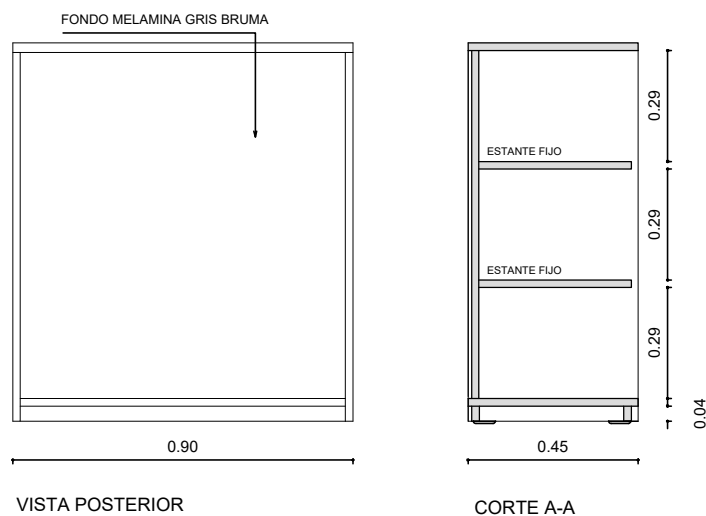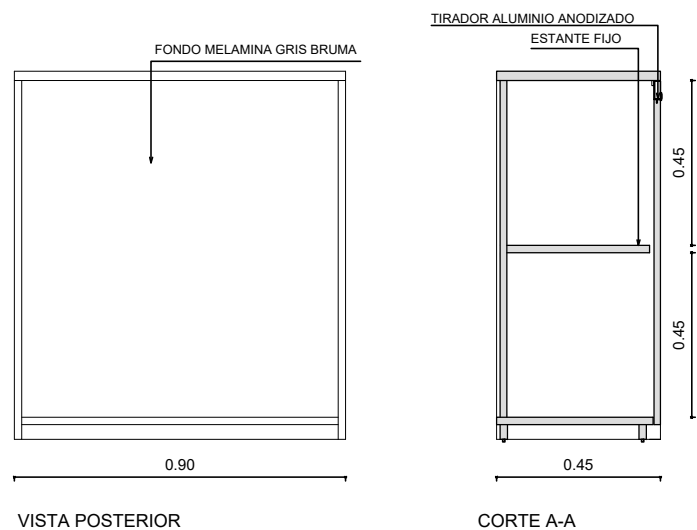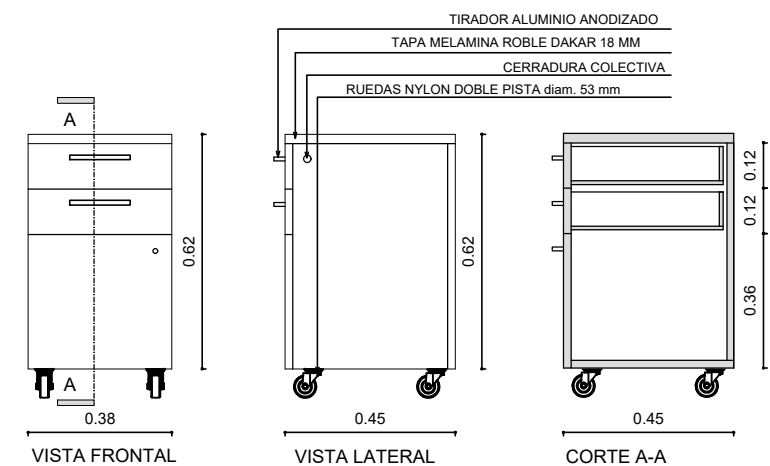

	PLANO DE:	ESCALA: S/E
	MOBILIARIO	PLANO:
<b>PODER JUDICIAL DE LA PROVINCIA DE SANTA FE</b>		
Oficina de Arquitectura del Poder Judicial / Santa Fe		
04		
OBRA: JUZGADO CIVIL Y COMERCIAL DE LA 1°-2° Nom. - ALVEAR 214 -RAFAELA		