


PLANTA SUBSUELO NIVEL -1.7M

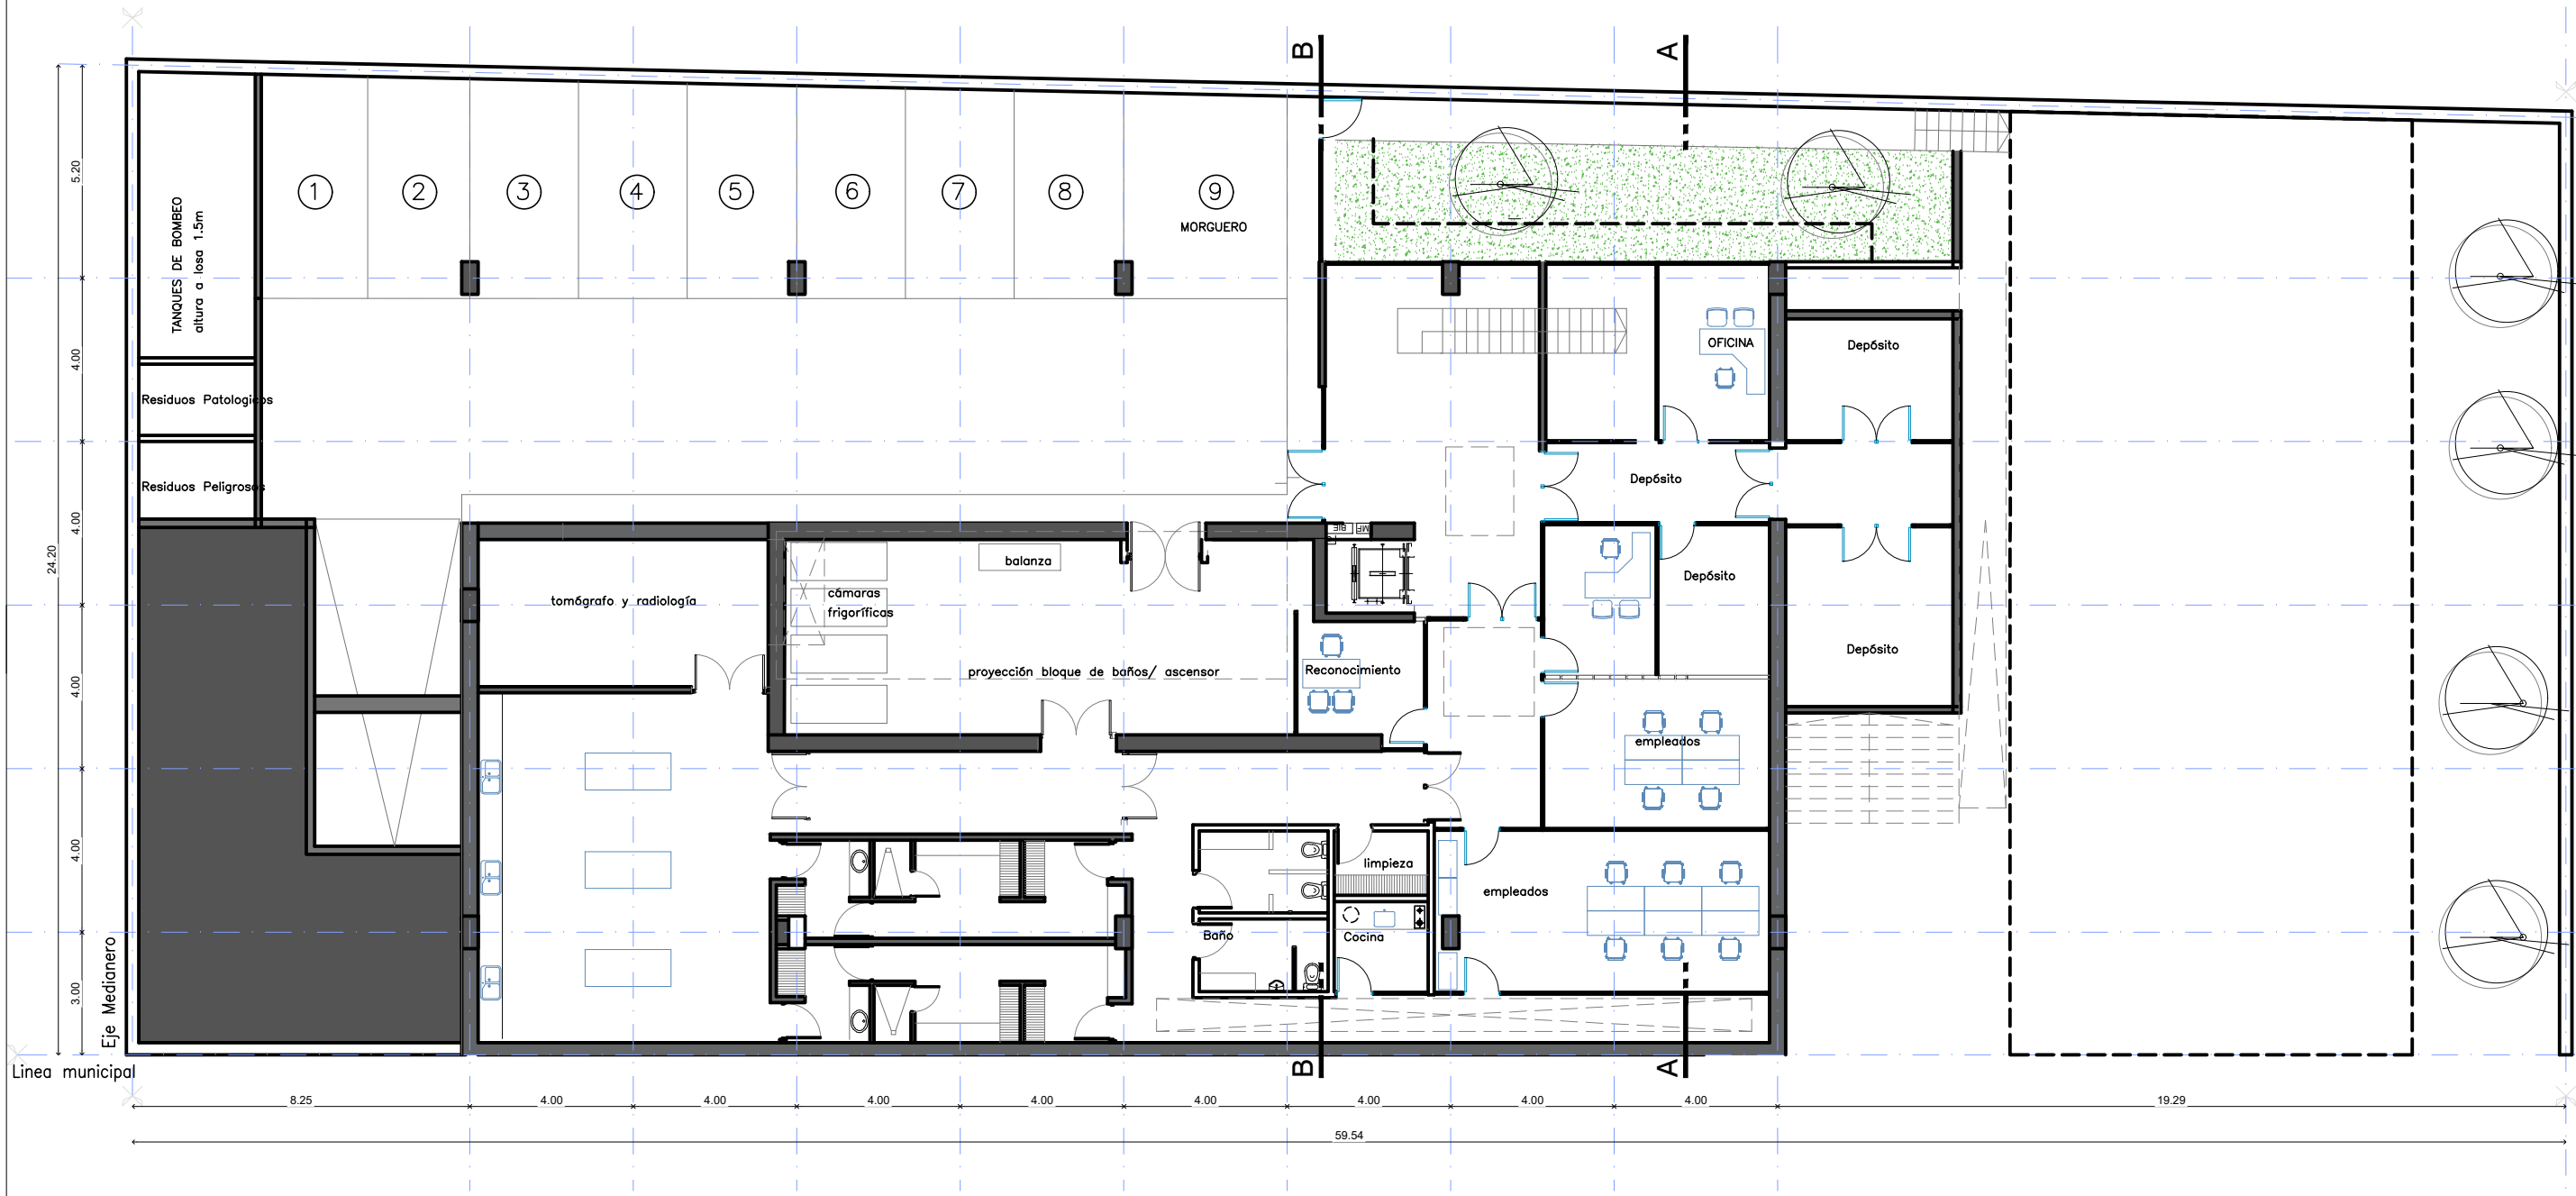

PLANO DE:	Planta Sub-Suelo	ESCALA:
		PLANO:
PODER JUDICIAL DE LA PROVINCIA DE SANTA FE		
Oficina de Arquitectura del Poder Judicial / Santa Fe		01
STITUTO MÉDICO LEGAL – DEFENSORÍA ZONAL N°4		