



PLANTA CUBIERTA NIVEL +15.5

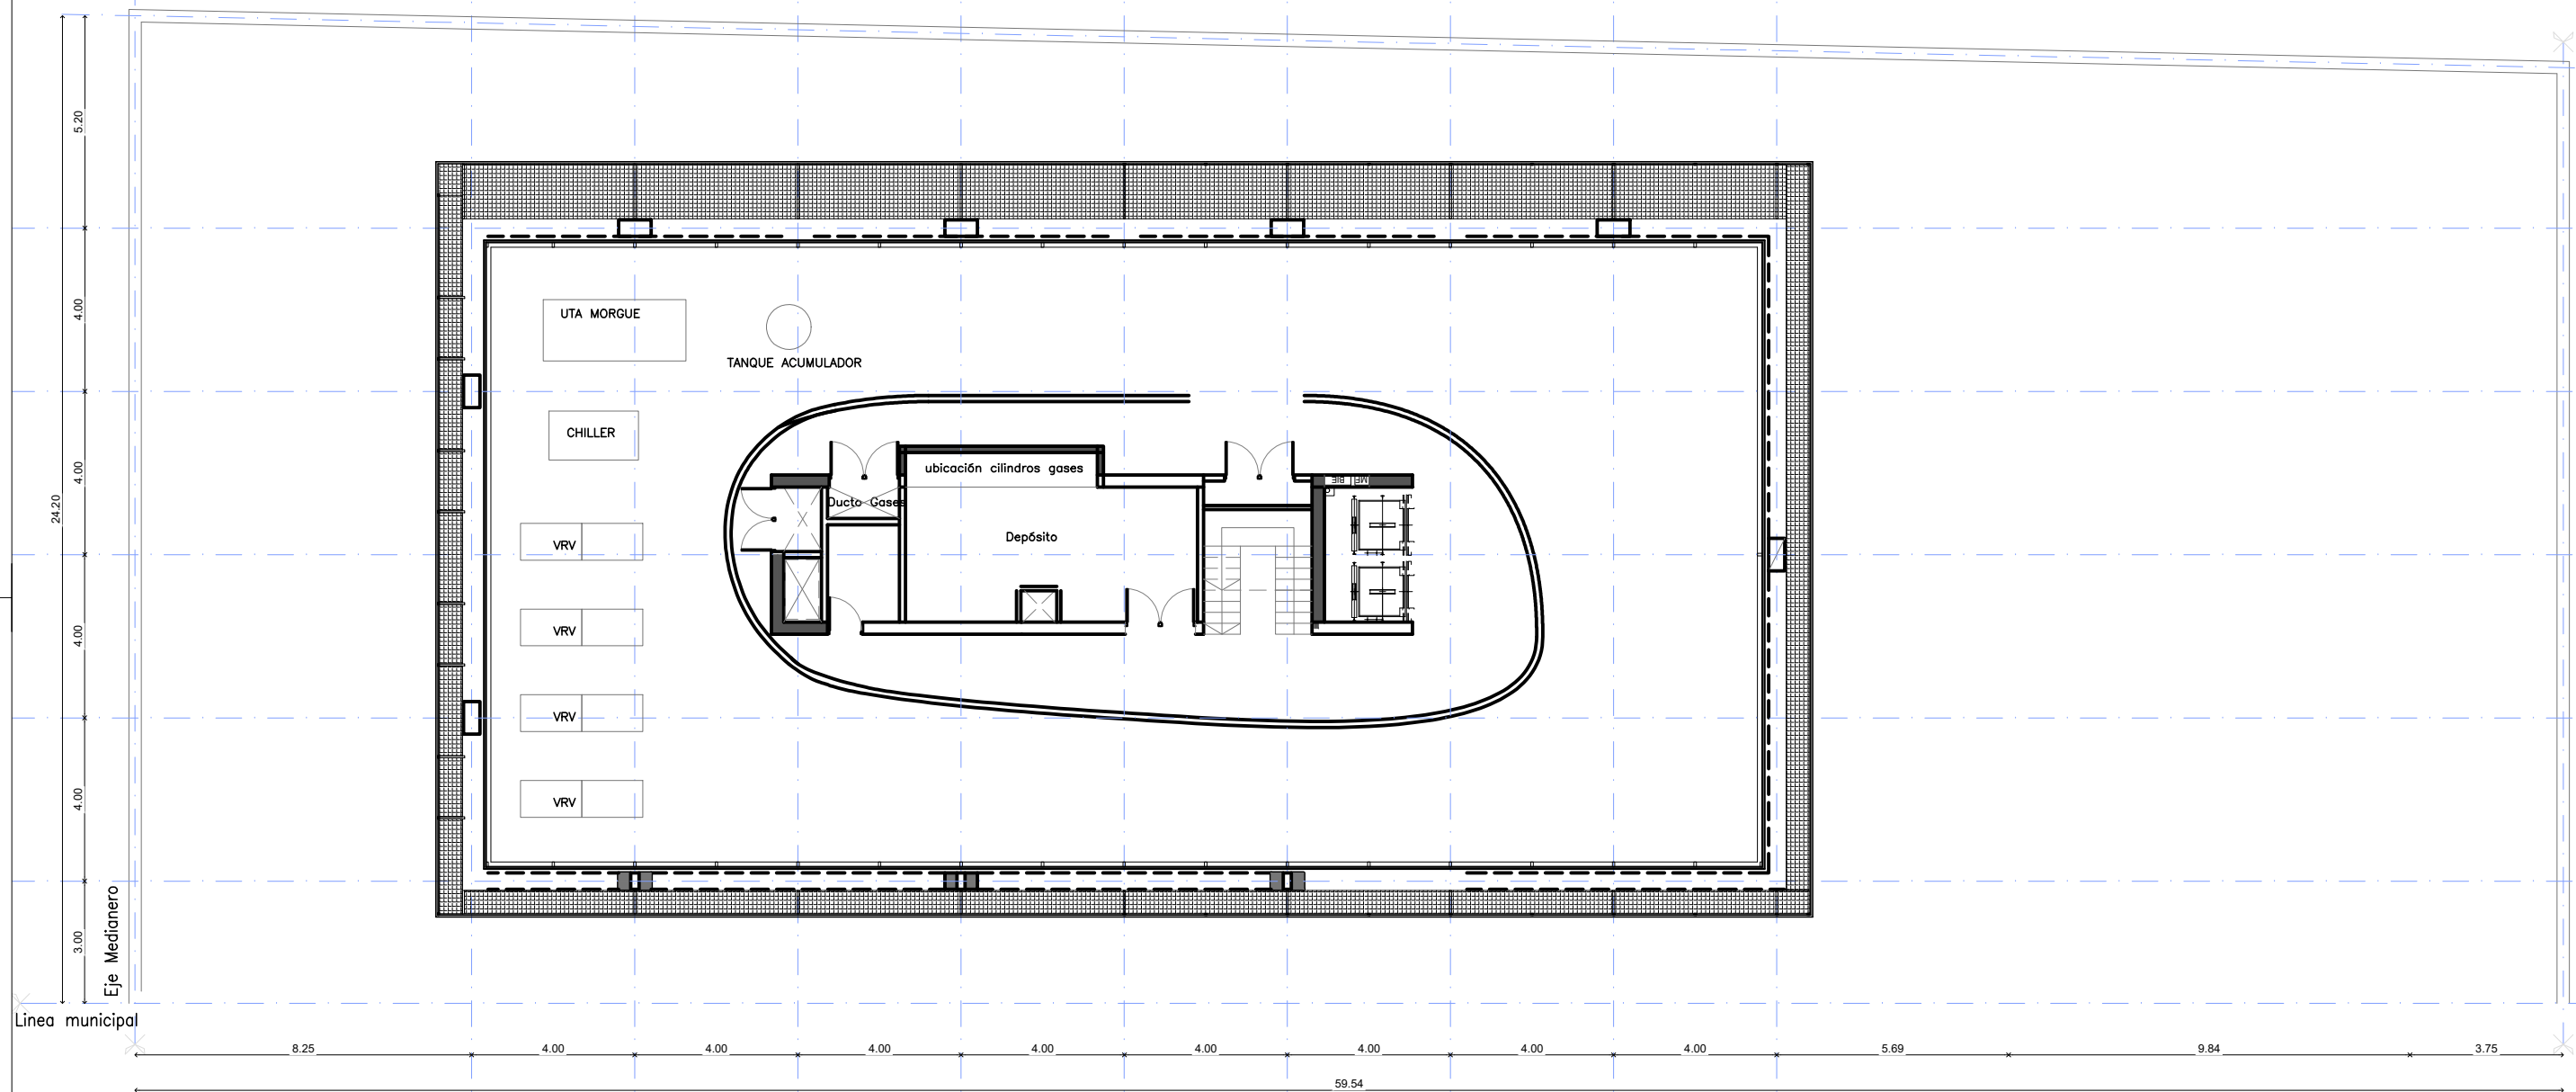

	PLANO DE:	Planta Terraza	ESCALA:
			PLANO:
PODER JUDICIAL DE LA PROVINCIA DE SANTA FE			
Oficina de Arquitectura del Poder Judicial / Santa Fe			01
INSTITUTO MÉDICO LEGAL – DEFENSORÍA ZONAL N°4			