


PLANTA TANQUES NIVEL +19.00

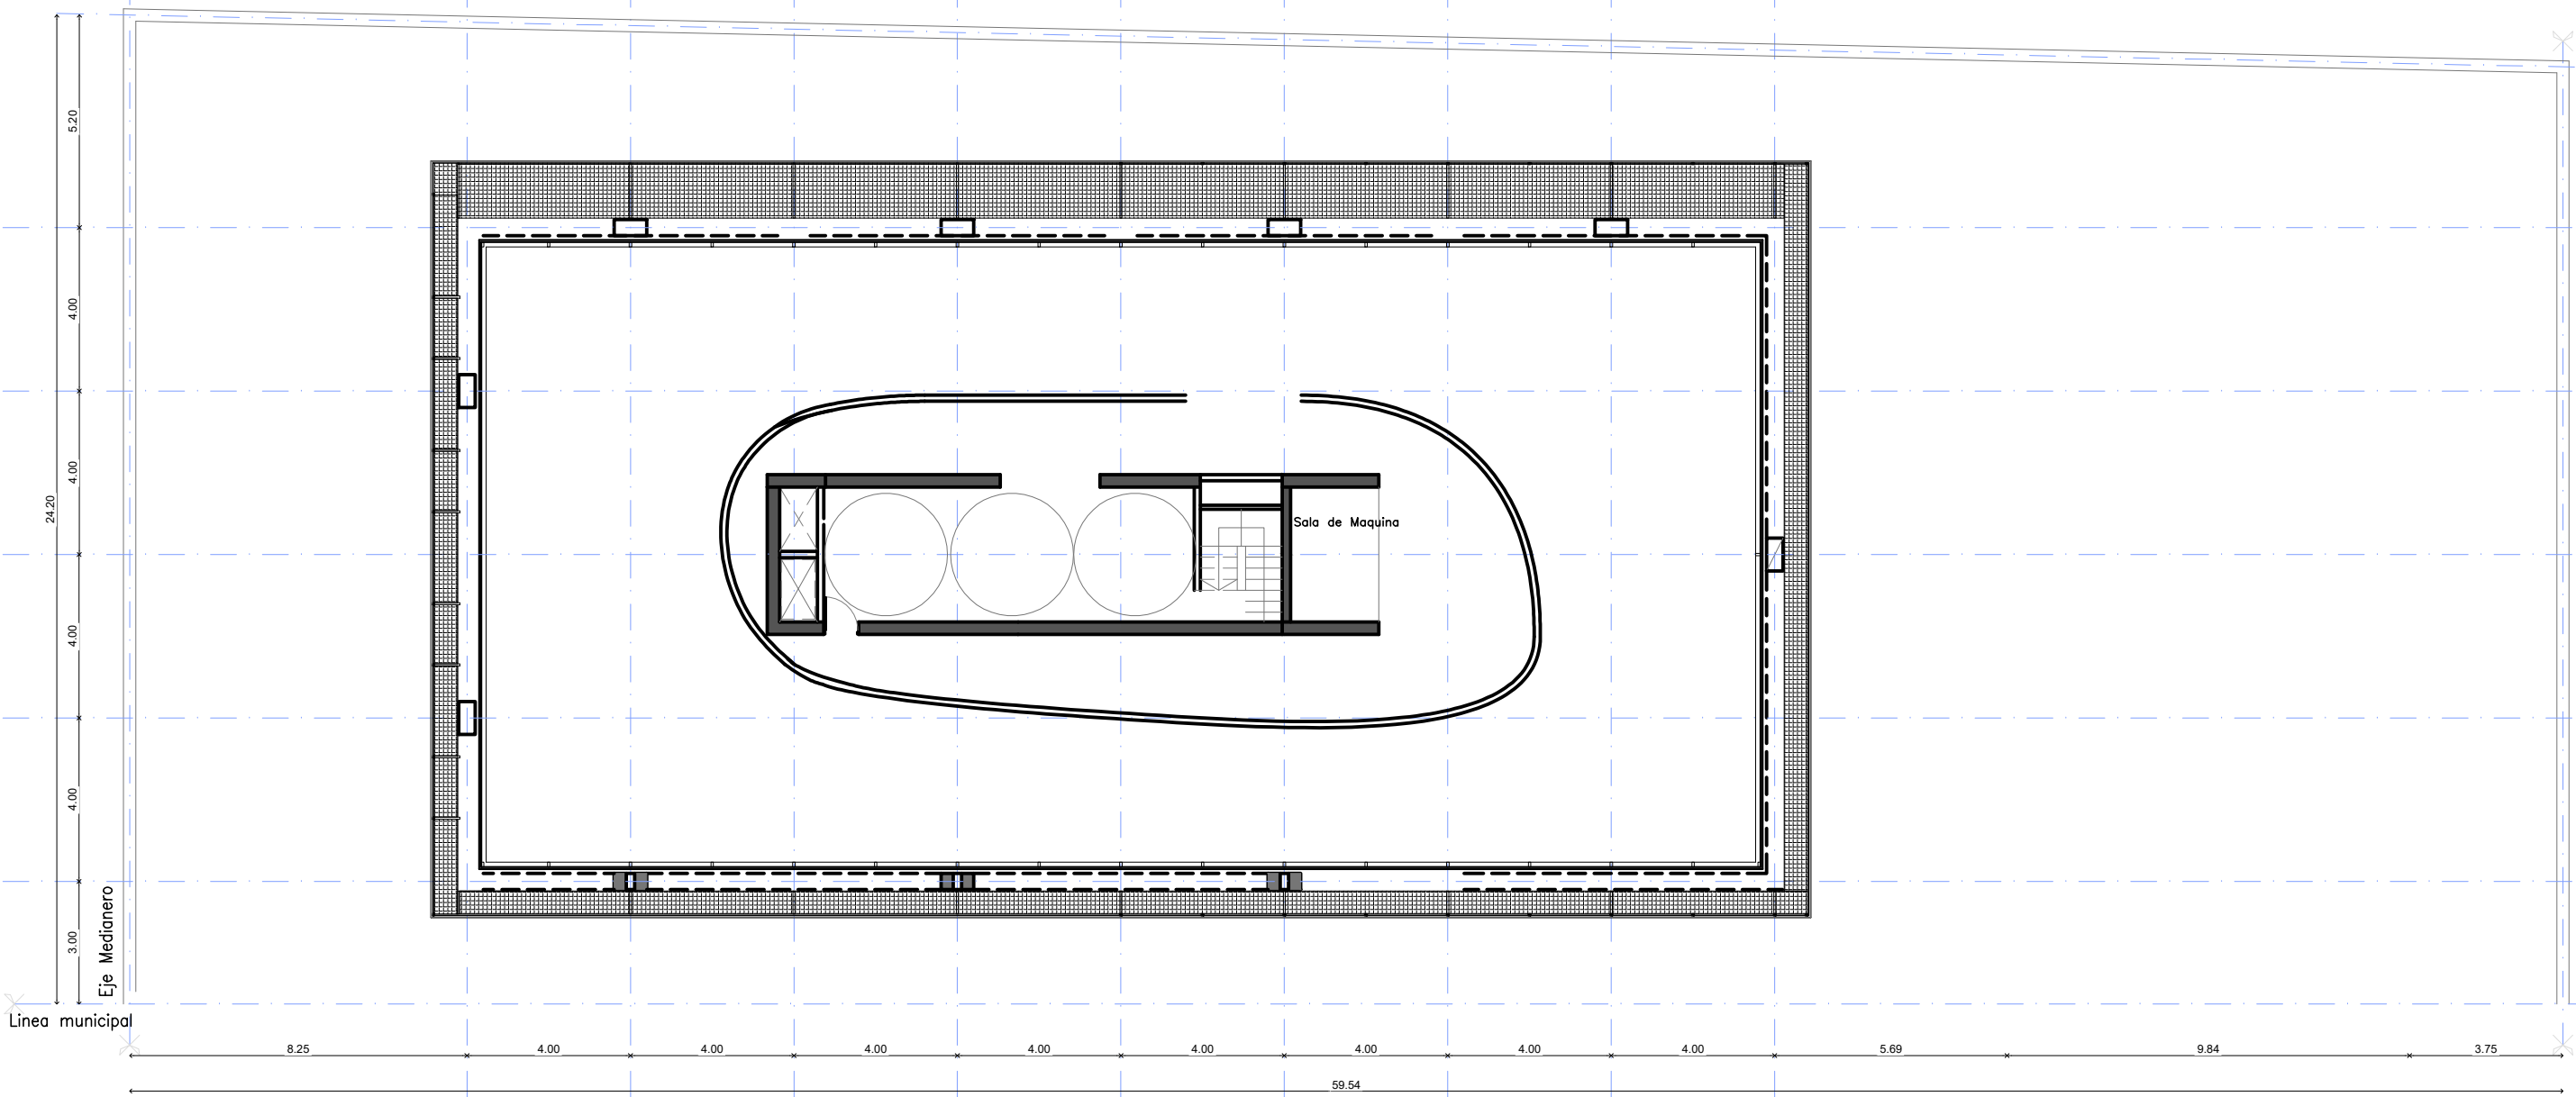

PLANO DE:	Planta Tanques	ESCALA:
		PLANO:
PODER JUDICIAL DE LA PROVINCIA DE SANTA FE		
Oficina de Arquitectura del Poder Judicial / Santa Fe		01
INSTITUTO MÉDICO LEGAL – DEFENSORÍA ZONAL N°4		