


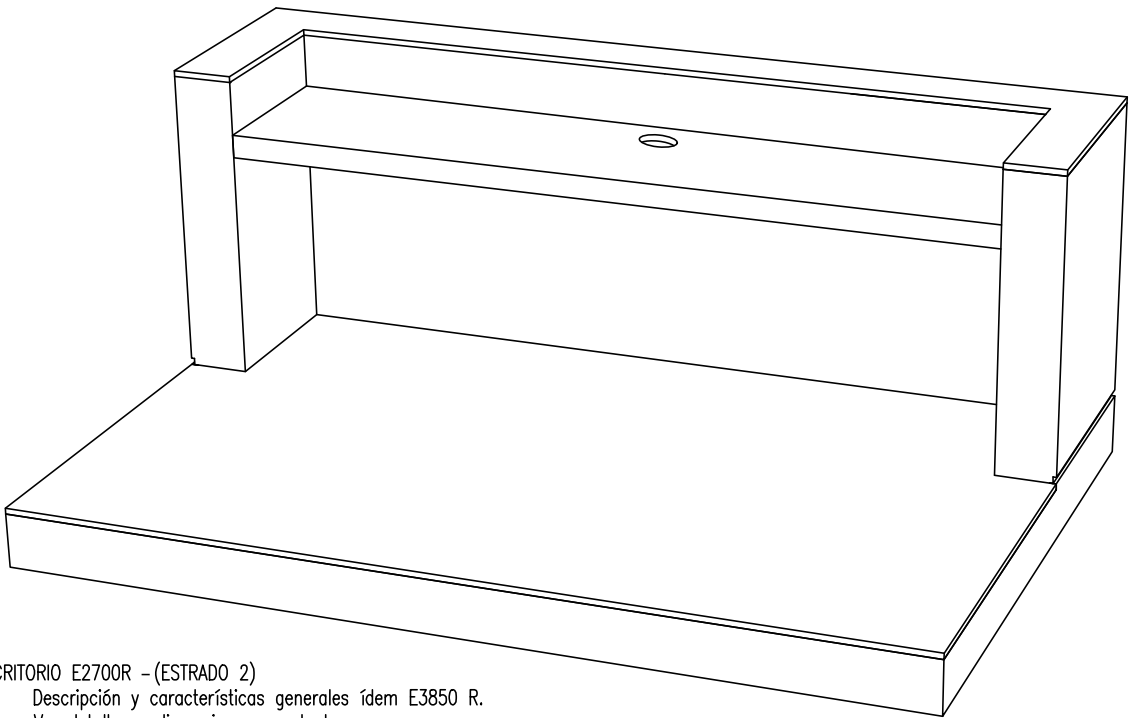
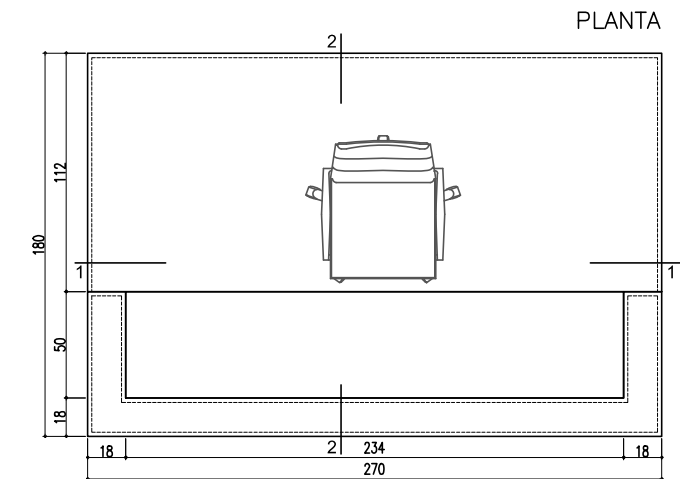
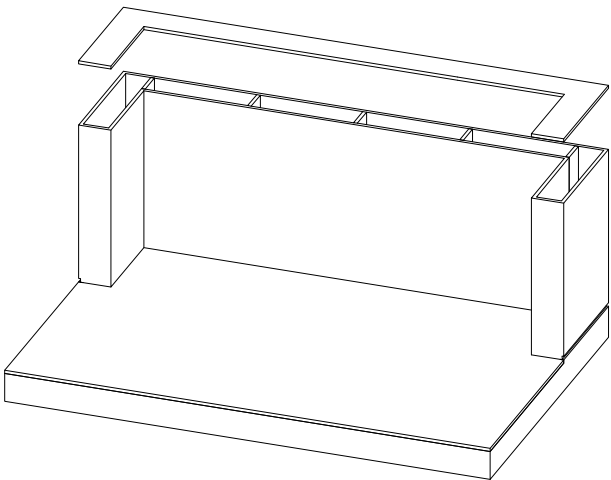
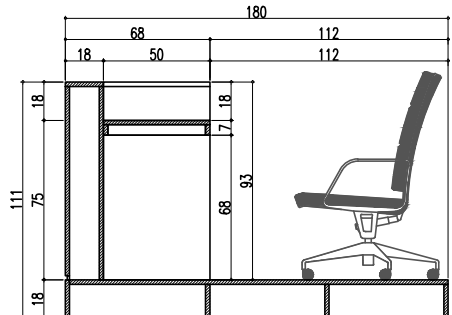
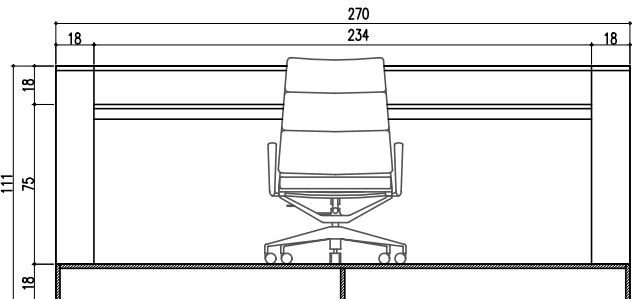
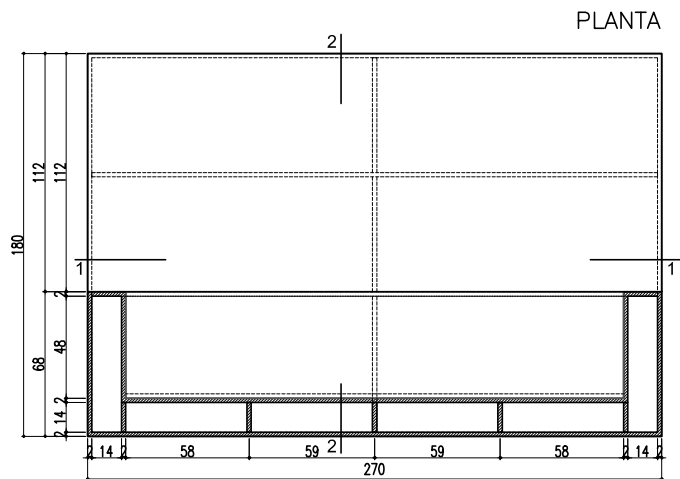
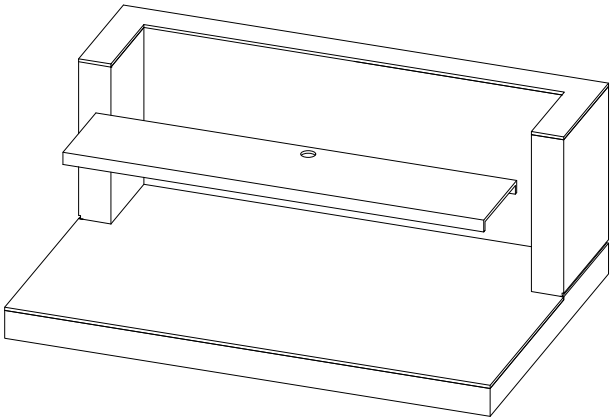
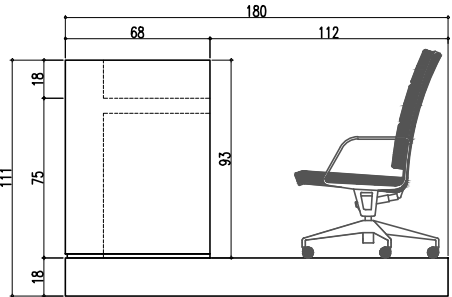
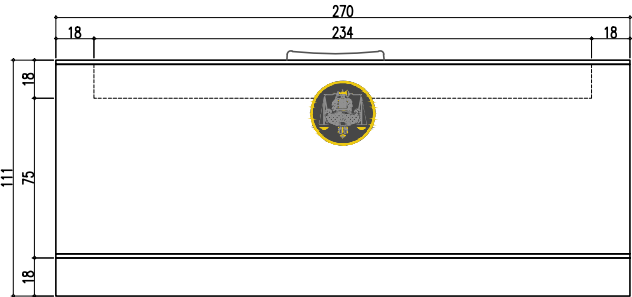


E 2700 R ESTRADO 2700 RECTANGULAR

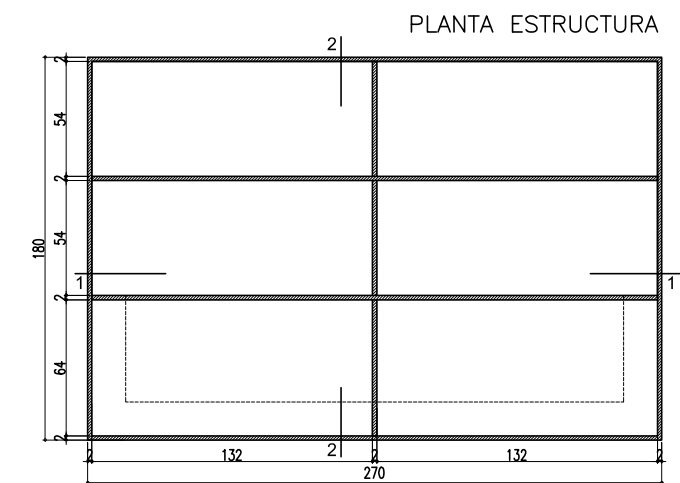

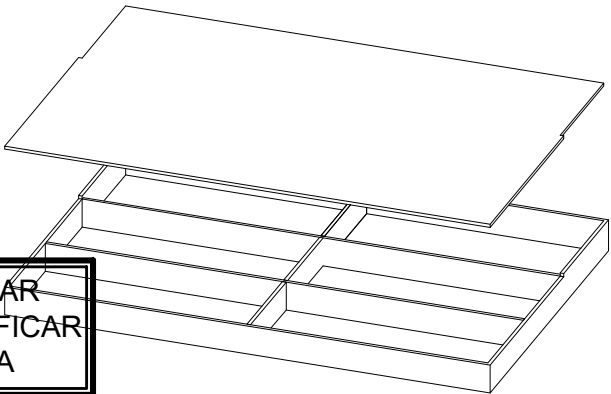

ESCRITORIO E2700R -(ESTRADO 2)
Descripción y características generales ídem E3850 R.
Ver detalles y dimensiones en el plano nro.....

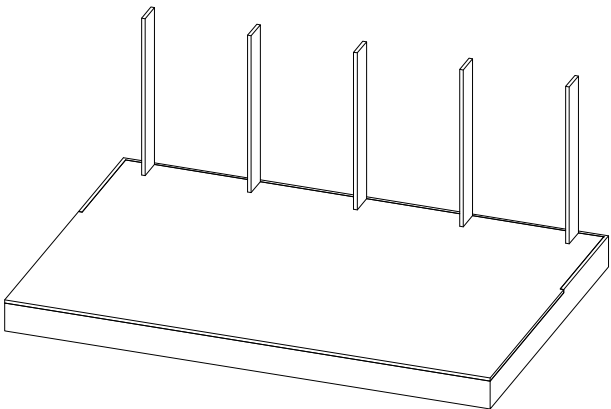

PLANO PARA COTIZAR
PARA EJECUTAR VERIFICAR
MEDIDAS EN OBRA



OBRA: Mobiliario Salas de Audiencia Juicio Oral Fueros Civil y Comercial		LICITACIÓN PRIVADA N°: 43/22 N° CUJ: 21-20589513-9	
 Poder Judicial de la Provincia de Santa Fe	COMITENTE:	PLANO:	MODIFICACIONES:
		MUEBLES	Nro Fecha Observaciones
		DESCRIPCIÓN:	0 SET/21 Emisión original
		E2700R	
		ESCALA: 1:25	PLANO NRO:
		MEDIDAS en: m	
		DIBUJÓ: 	
		REVISÓ: E.B.	MU-23