


# EP1110 Escritorio PARTE 1

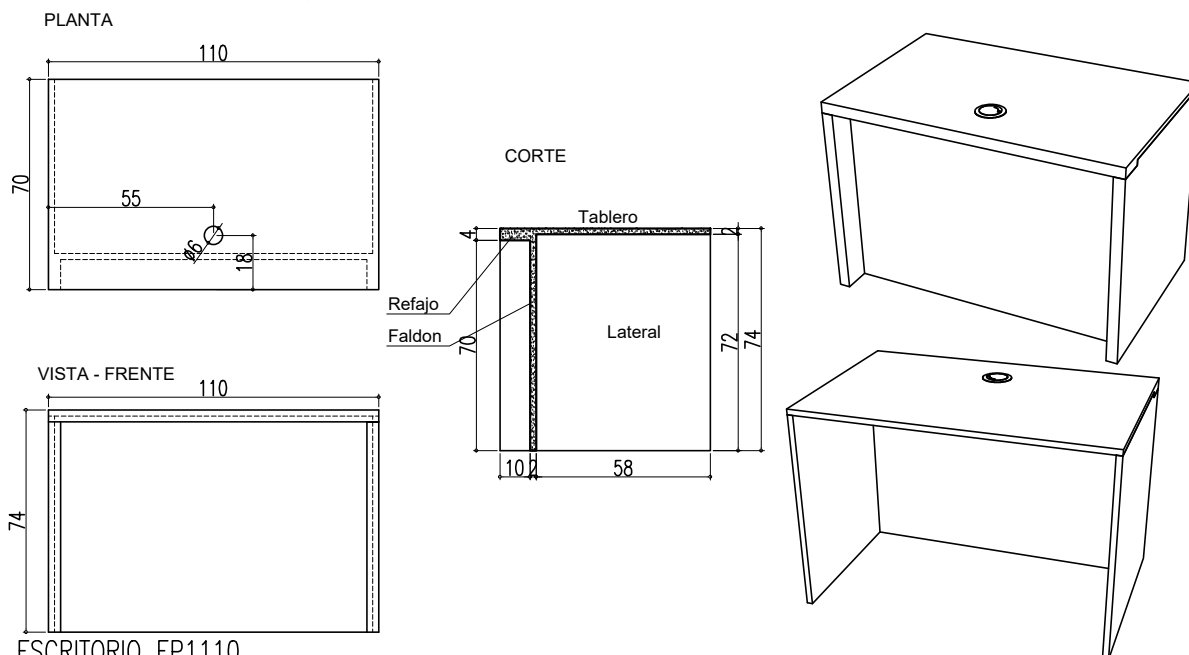

ESCRITORIO EP1110

Escritorio de tres plazas para ser ubicado en las Salas de Audiencia, para el uso de las partes del El mismo se trata de un mueble completamente construido en MDF y enchapado con láminas de Cedro Rojo natural de 0,7mm de espesor (no inferior). En los frentes, laterales y divisorios internos, la chapa de cedro colocada con la veta en sentido vertical, cuidando en toda la longitud de su unión con la contigua mantener imagen de la veta. Se buscará dar un acabado homogéneo al lustre de todo el mueble. La tapa del escritorio tendrá tres agujeros pasacables con virola y tapa color negro.

El acabado general se dará en cedro natural, previo a homogeneizar el tono general del mueble, tratará con un esquema de sellador de poros y aplicación de capas de laca poliuretánica satinada de dos componentes con lijados intercalados a modo de pulido entre capas. Se darán como mínimo 6 (seis) manos de laca. Se deberán utilizar productos de primera marca del mercado, los que deberán ser aprobados por la Inspección Técnica.

Todo el perímetro inferior del mueble se apoyará en un zócalo de madera de cedro natural macizo, encastrado y encolado.-

El mueble contará con patines regulables de apoyo en cantidad suficiente.

Ver detalles y dimensiones en el plano nro.....



**PLANO PARA COTIZAR  
PARA EJECUTAR VERIFICAR  
MEDIDAS EN OBRA**

OBRA: Mobiliario Salas de Audiencia Juicio Oral  
Fueros Civil y Comercial

LICITACIÓN PRIVADA N°: 43/22

N° CUIJ: 21-20589513-9

COMITENTE:



Poder Judicial de la  
Provincia de Santa Fe

PLANO:

**MUEBLES**

DESCRIPCIÓN:

**EP1110**

MODIFICACIONES:

Nro Fecha Observaciones

0 SET/21 Emisión original

ESCALA: 1:25

MEDIDAS en: m

DIBUJÓ:

REVISÓ: E.B.

PLANO NRO:

**MU-24**