




MESA (M01)

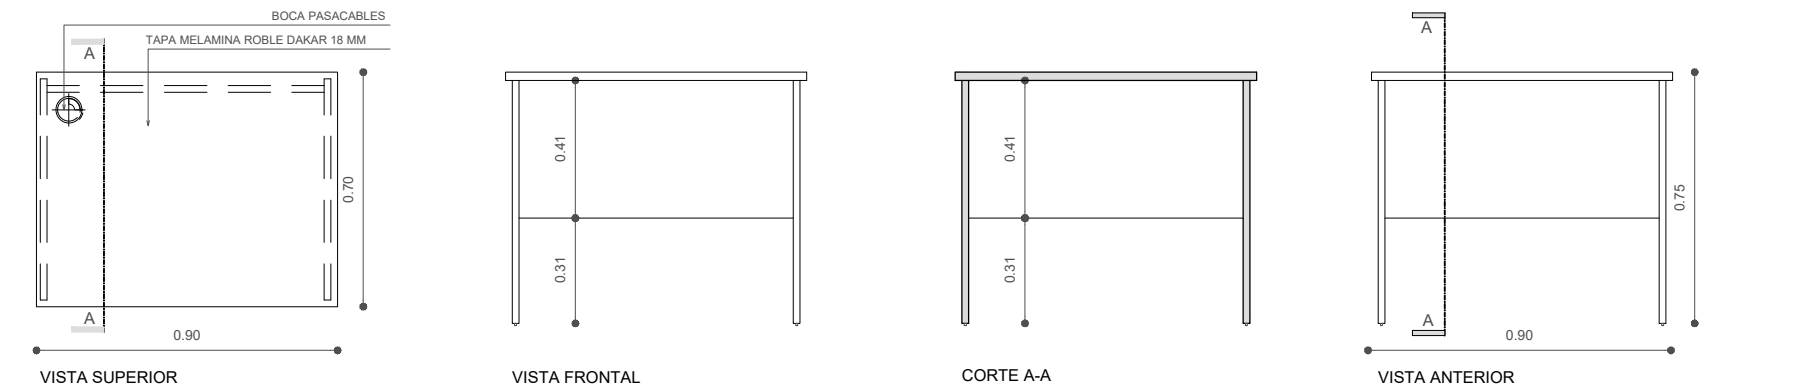

MESA (M02)

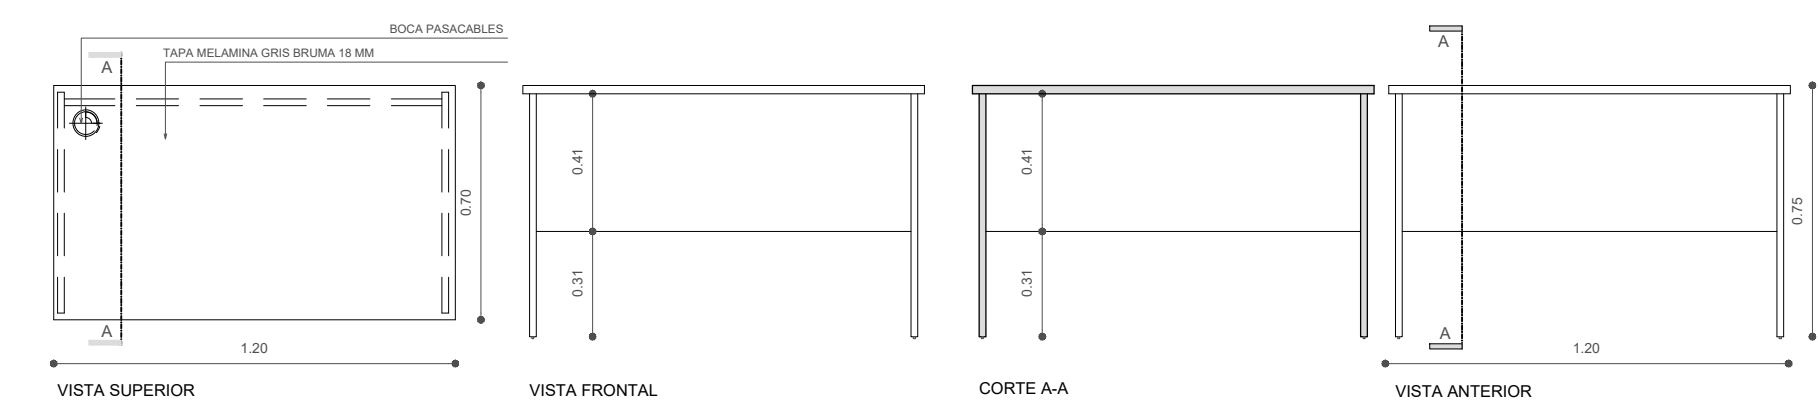

FICHERO (F03)

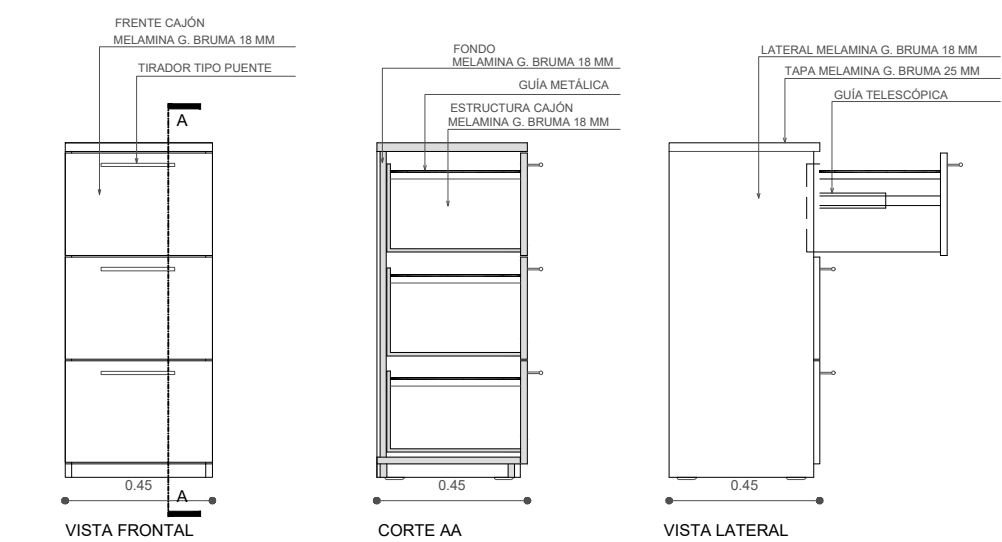

	PLANO DE:	MOBILIARIO	ESCALA: S/E
			PLANO:
	PODER JUDICIAL DE LA PROVINCIA DE SANTA FE		
Oficina de Arquitectura del Poder Judicial / Santa Fe			09
OBRA: Licitación Privada Mobiliario Palacio –			