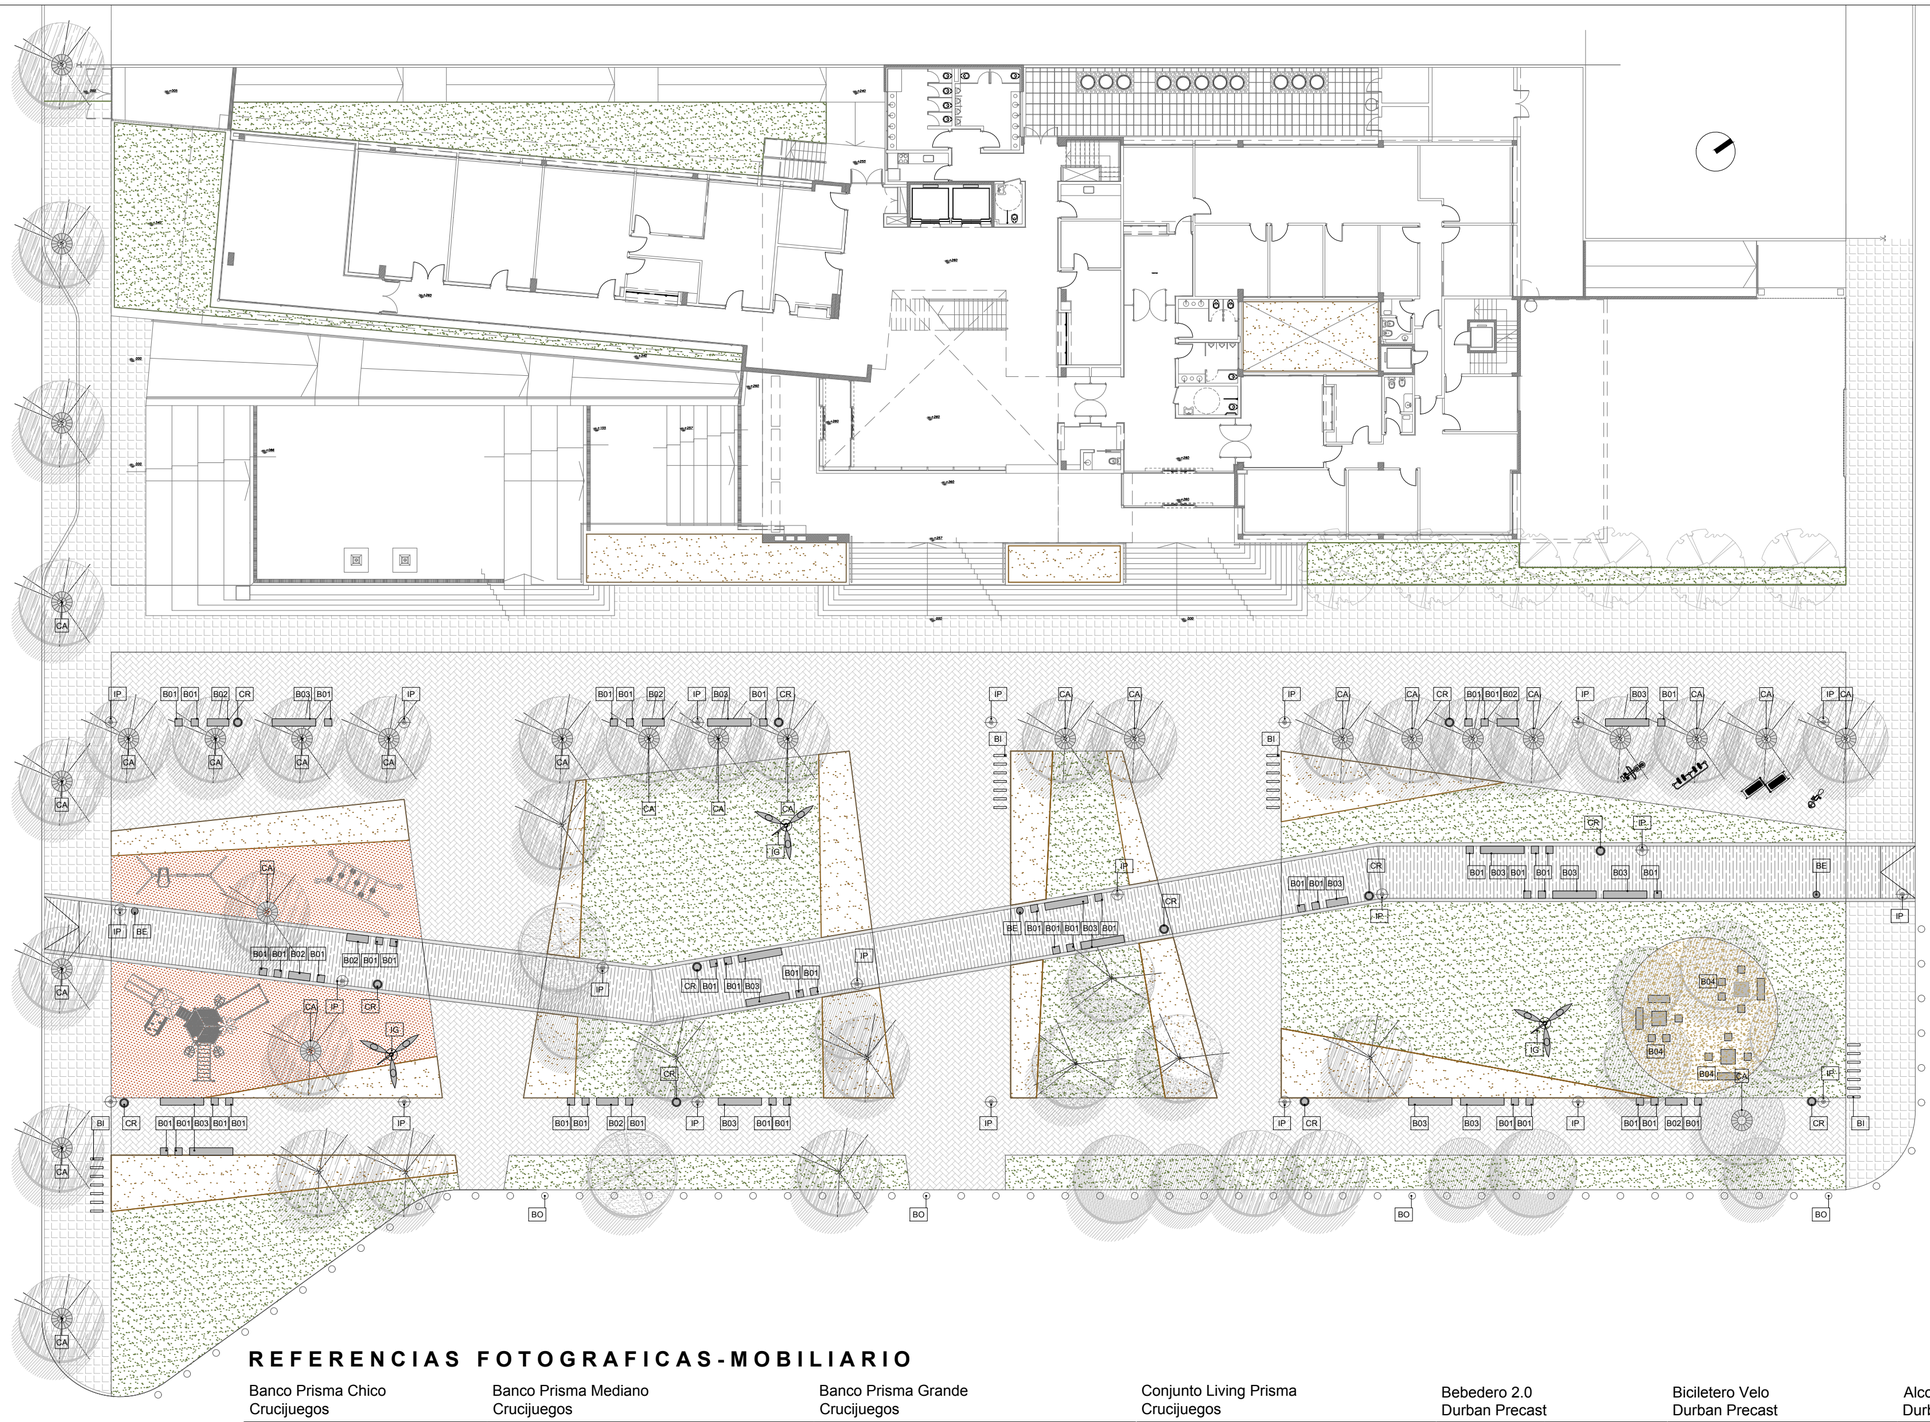

INSUMOS

MOBILIARIO: EMPRESA CRUCIJUEGOS

B01 - Banco Prisma Chico :
Medidas: 0.42m x 0.42m x 0.42m
Peso: 125 kg
Cantidad:44

B02 - Banco Prisma Mediano:
Medidas: 0.42m x 0.42m x 1.25m
Peso: 375 kg
Cantidad: 8

B03 - Banco Prisma Grande:
Medidas: 0.42m x 0.42m x 2.5m
Peso: 750 kg
Cantidad: 15

B04 - Conjunto Living Prisma
Medida total: 0.42 x 2.58 x 2.58
Peso: 1350 kgs
Cantidad: 3

MOBILIARIO: EMPRESA DURBAN PRECAST

BE - Bebederos 2.0
Medida: ø40 x 81,5 cm
Peso: 205 kg
Terminación lisa
Cantidad: 3

BI - Bicicletero Velo
Medida: 73 x 12 x 77,5 cm
Peso: 47 kg
Terminación lisa
Cantidad: 28

CA -Alcorque radial
Cantidad: 17

CR -Cesto Rosario
Medida: ø45 x 96 cm
Peso: 235 kg
Terminación lisa
Cantidad: 11

BO -Bolardo Madero
Medida: ø30 x 45 cm
Peso: 66 kg
Terminación lisa
Cantidad:

NOTAS:
1. PLANOS APTOS PARA LICITACIÓN
2. TODAS LAS MEDIDAS SE VERIFICARÁN EN OBRA.

REFERENCIAS FOTOGRAFICAS-MOBILIARIO

Banco Prisma Chico Crucijuegos

Banco Prisma Mediano Crucijuegos

Banco Prisma Grande Crucijuegos

Conjunto Living Prisma Crucijuegos

Bebedero 2.0 Durban Precast

Biciletero Velo Durban Precast

Alcorque Radial Durban Precast

Bolardo Madero Durban Precast

Cesto Rosario Durban Precast

COMITENTE:
Poder Judicial de la Provincia de Santa Fe

Licitación Pública Nro.: 26/22 CUIJ 21-20588101-5

EDIFICIO TRIBUNALES PROVINCIALES DE CASILDA

PLANO: PARQUIZADO
NIVEL: MOBILIARIOS PARQUE
ESCALA: 1:250 DIBUJÓ: D.T.
MEDIDAS en: REVISÓ: M.B

MODIFICACIONES:

Nro	Fecha	Observaciones

Paisajismo_Tribunales Casilda.dwg

PLANO NRO: PQ-04

08/06/2022