


SANITARIO DISCAPACITADO
PB/ 1º /2º /3º PISO

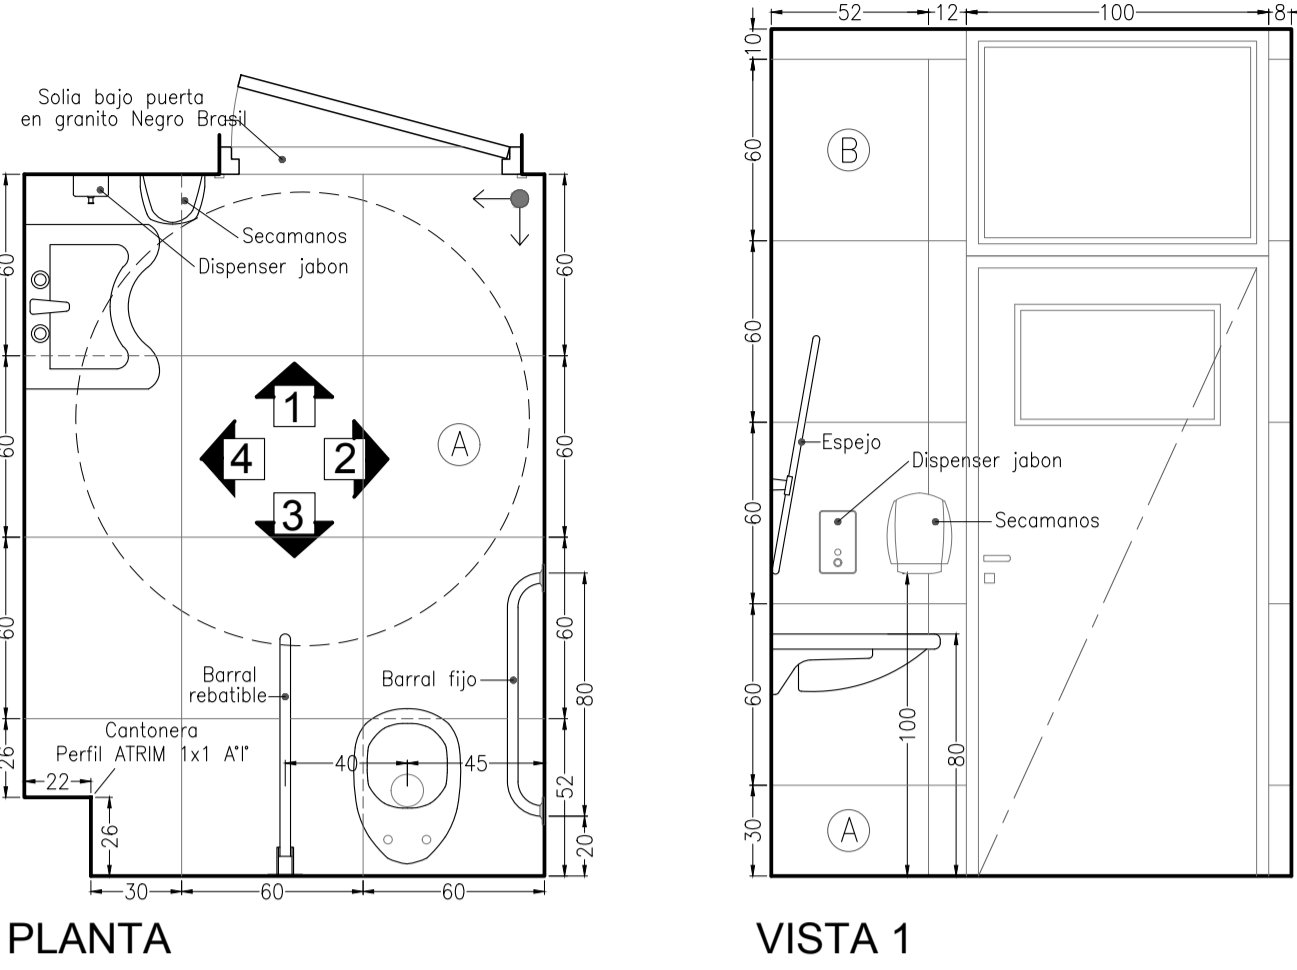


PLANTA

VISTA 1

VISTA 2

VISTA 3

VISTA 4

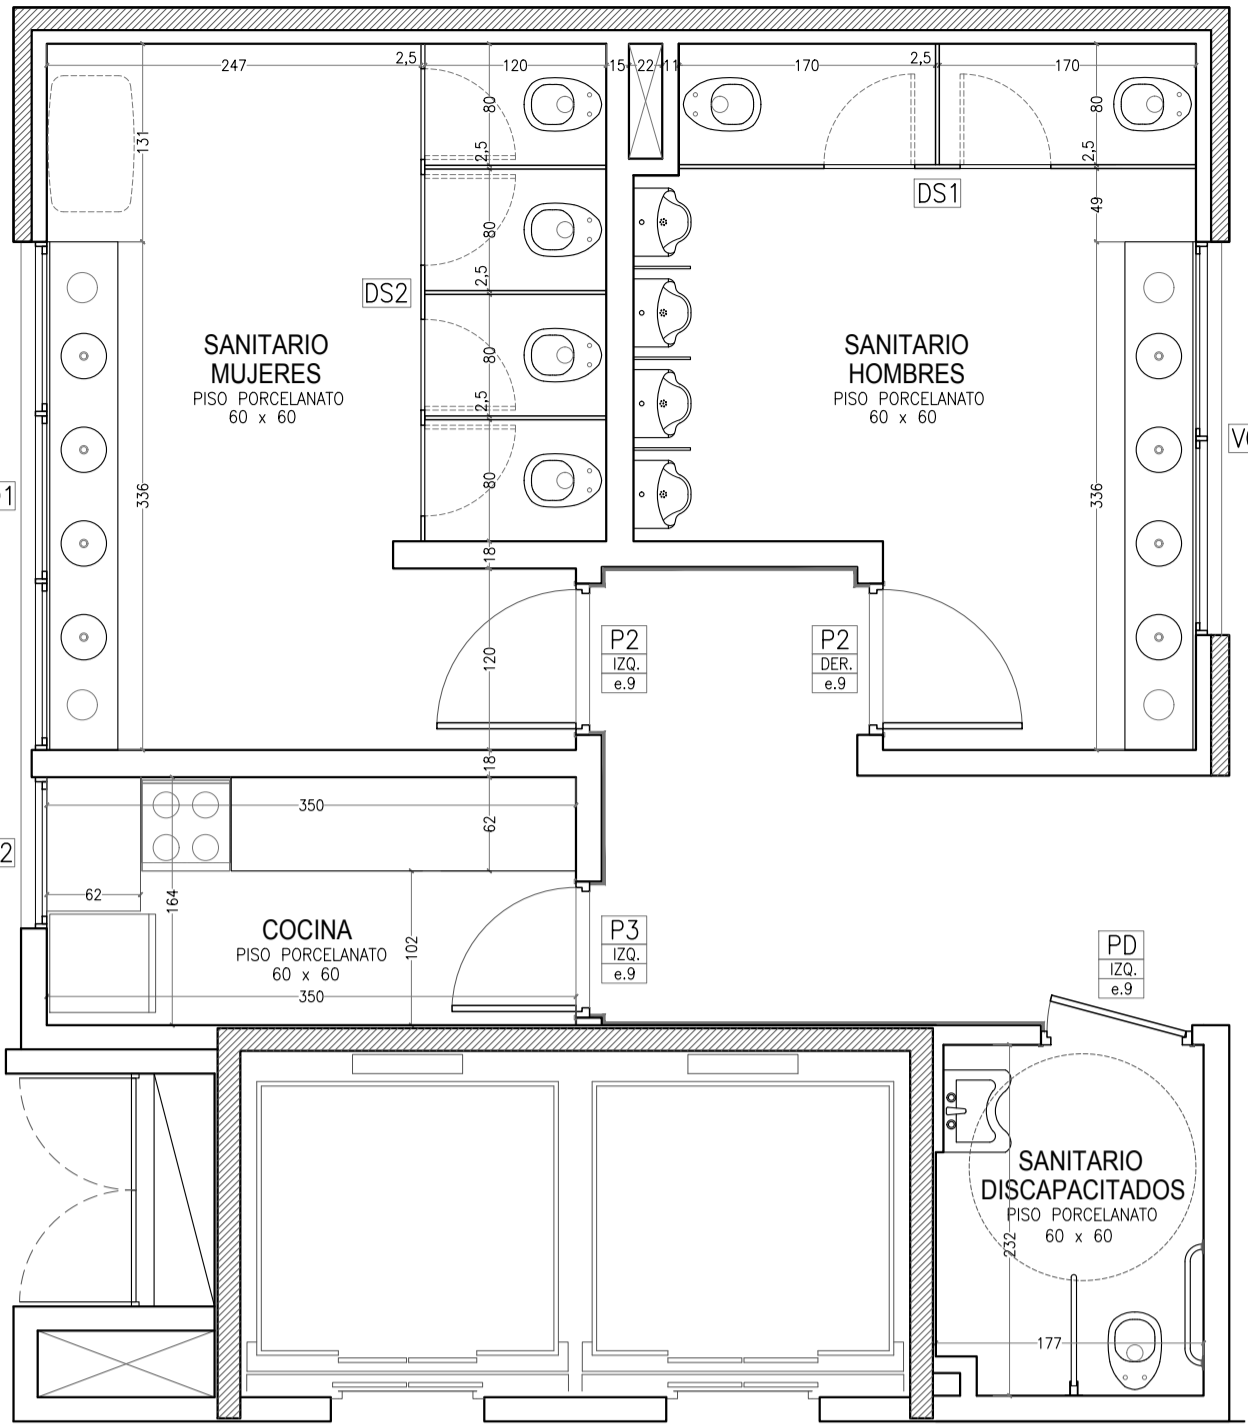

PLANTA GENERAL
ESC.1:50

DEFINICIÓN DE MATERIALES:

- (A) PISO PORCELANATO 60x60 ILVA - Línea Jungles Natural
- (B) PISO PORCELANATO 60x60 ILVA - Línea Caves Natural

MESADA: GRANITO Negro Brasil (e.=2cm)
ZOCALO MESADA: GRANITO Negro Brasil (e.=2cm)
SOLIAS: GRANITO Negro Brasil (e.= 1,5cm)

EQUIPAMIENTO - SANITARIO DISCAPACITADOS:

Inodoro alto blanco - Línea "Espacio" de Ferrum
Lav. p/monocomando c/soporte Fijo - Línea "Espacio" de Ferrum



Grifería "presmatic" de FV c/manija para discapacitados
Tecla descarga inodoro p/ discapacitados 0338

Espejo Vascular - Línea "Espacio" de Ferrum
Barral fijo recto de 80cm - Línea "Espacio" de Ferrum
Barral rebatible de 80cm - Línea "Espacio" de Ferrum
Secamanos automático acero inoxidable
Dispenser jabón líquido acero inoxidable de "Thames"
Dispénser de papel higiénico acero "Thames"


EQUIPAMIENTO - COCINA

Pileta de Cocina C28 de Johnson (59/34/18)
Grifería de Cocina Monocomando FV Swing pico móvil.


COCINA
PB/ 1º /2º /3º PISO

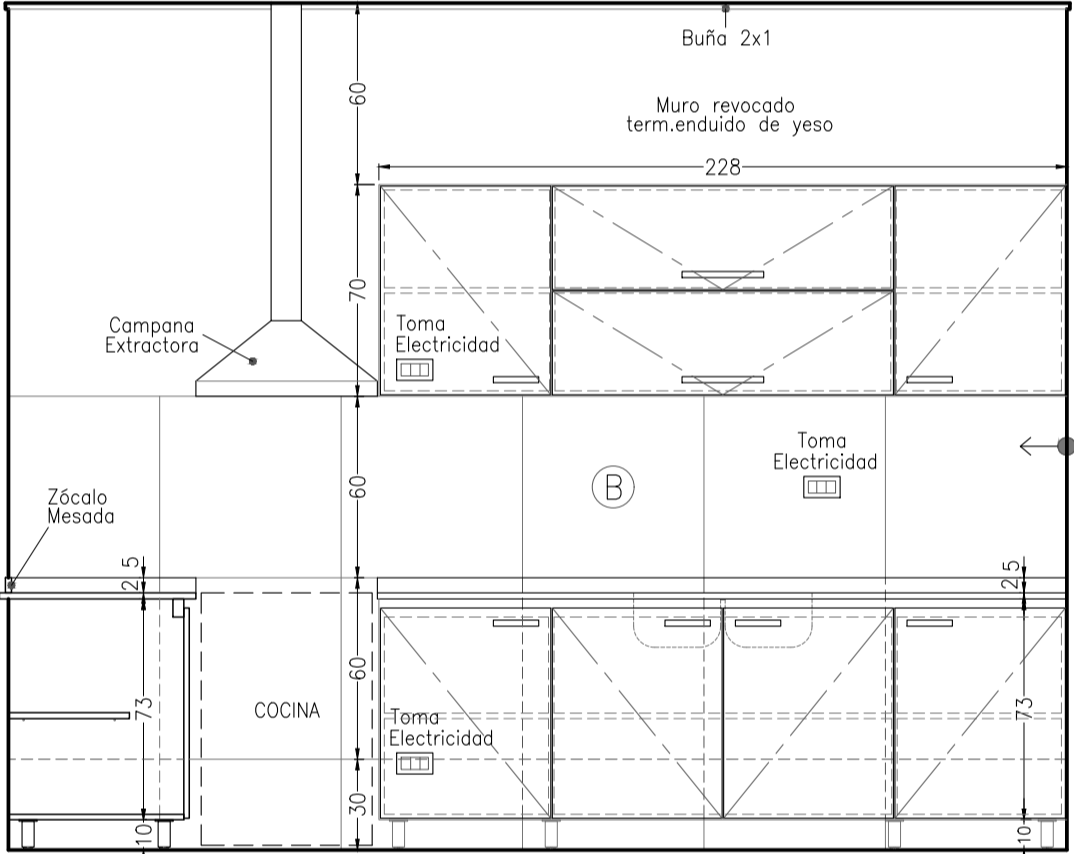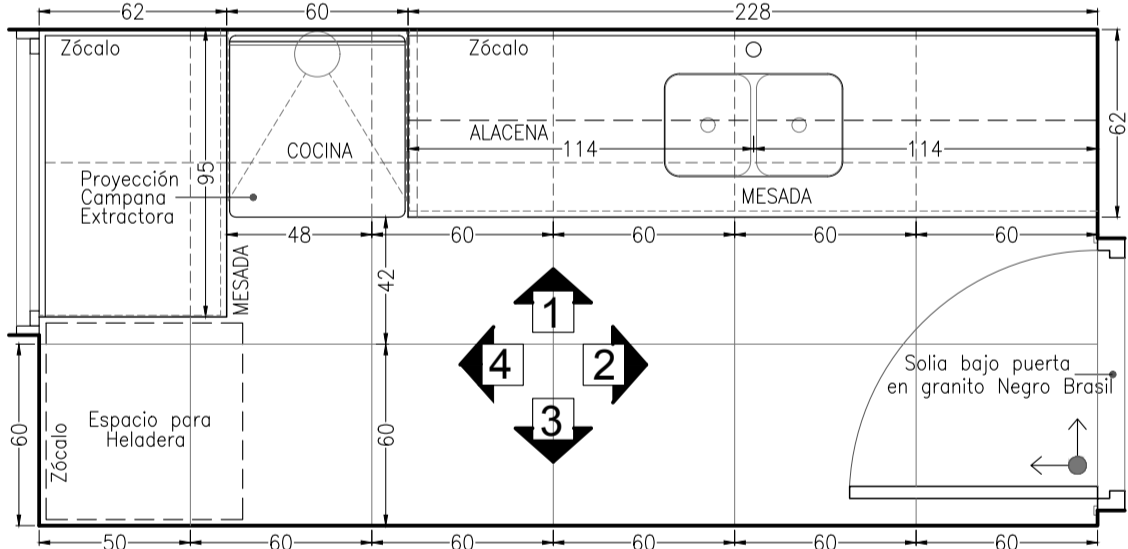


VISTA 1

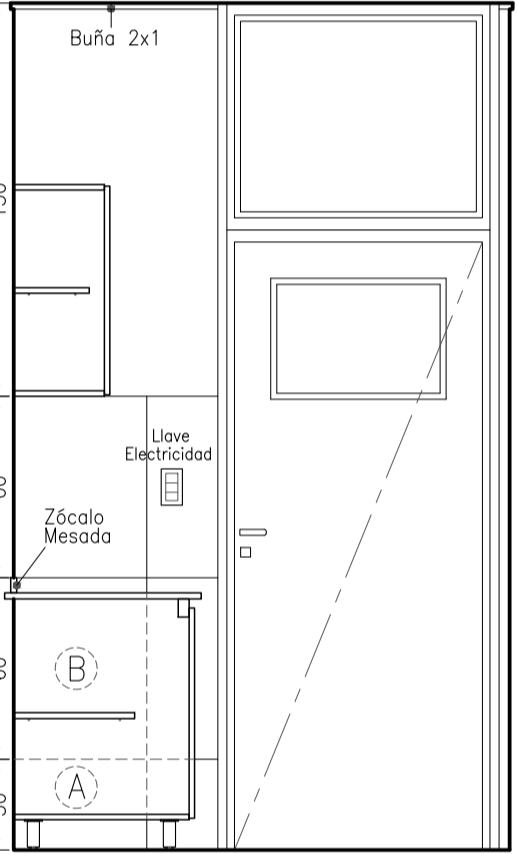

VISTA 2

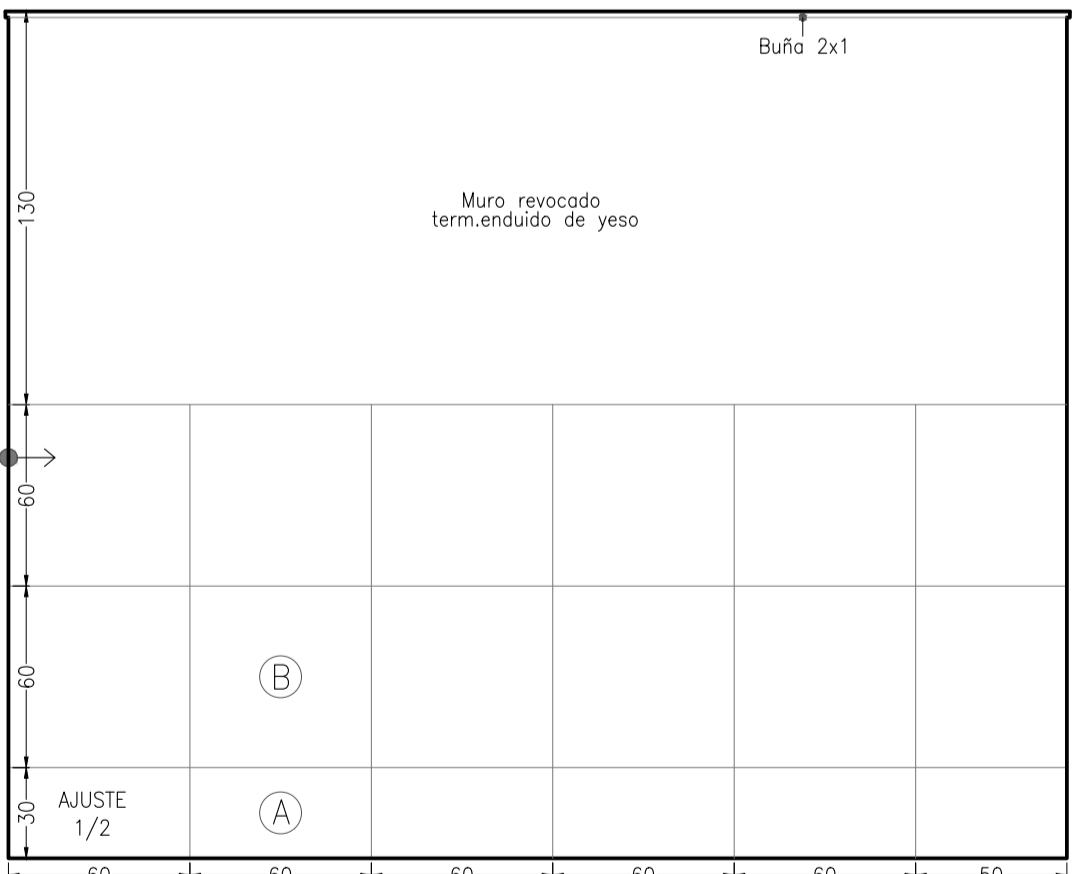

VISTA 3

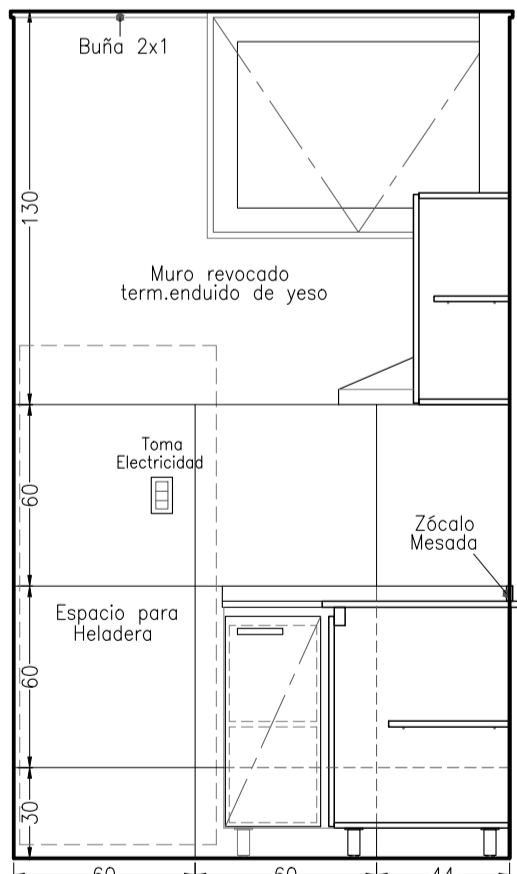

VISTA 4

NOTAS Y REFERENCIAS: Marcas representativas de calidad considerada.