




CORTE A

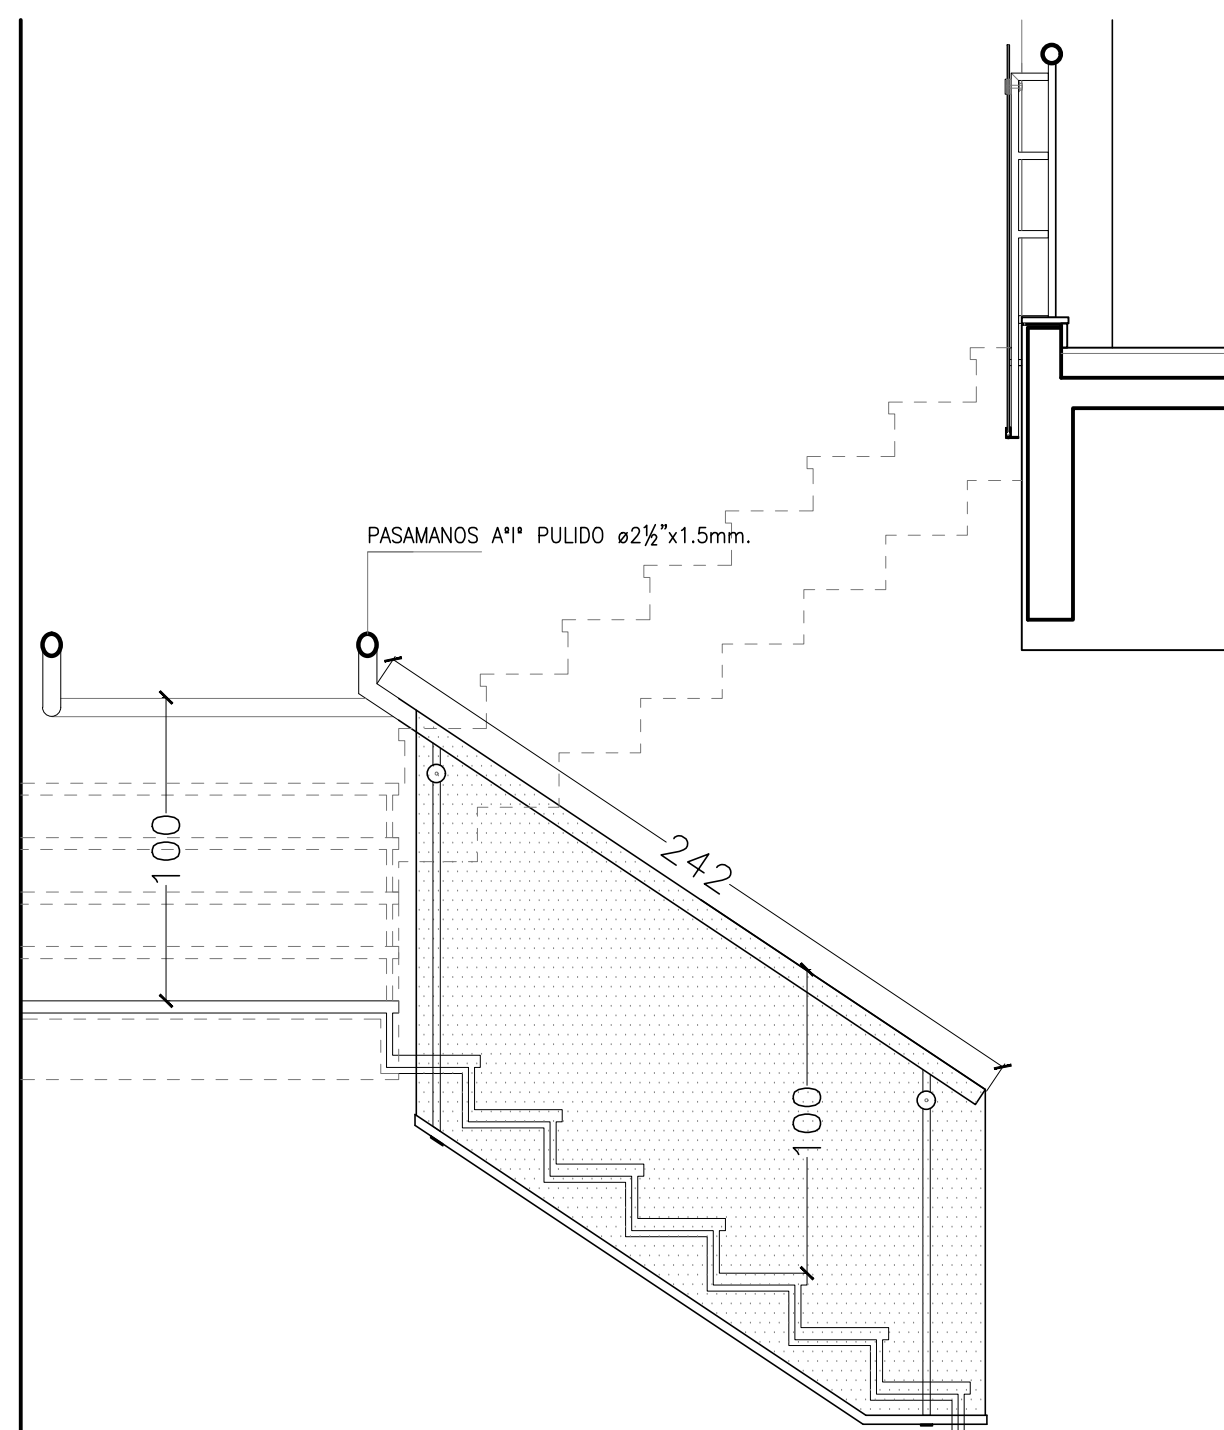


CORTE B

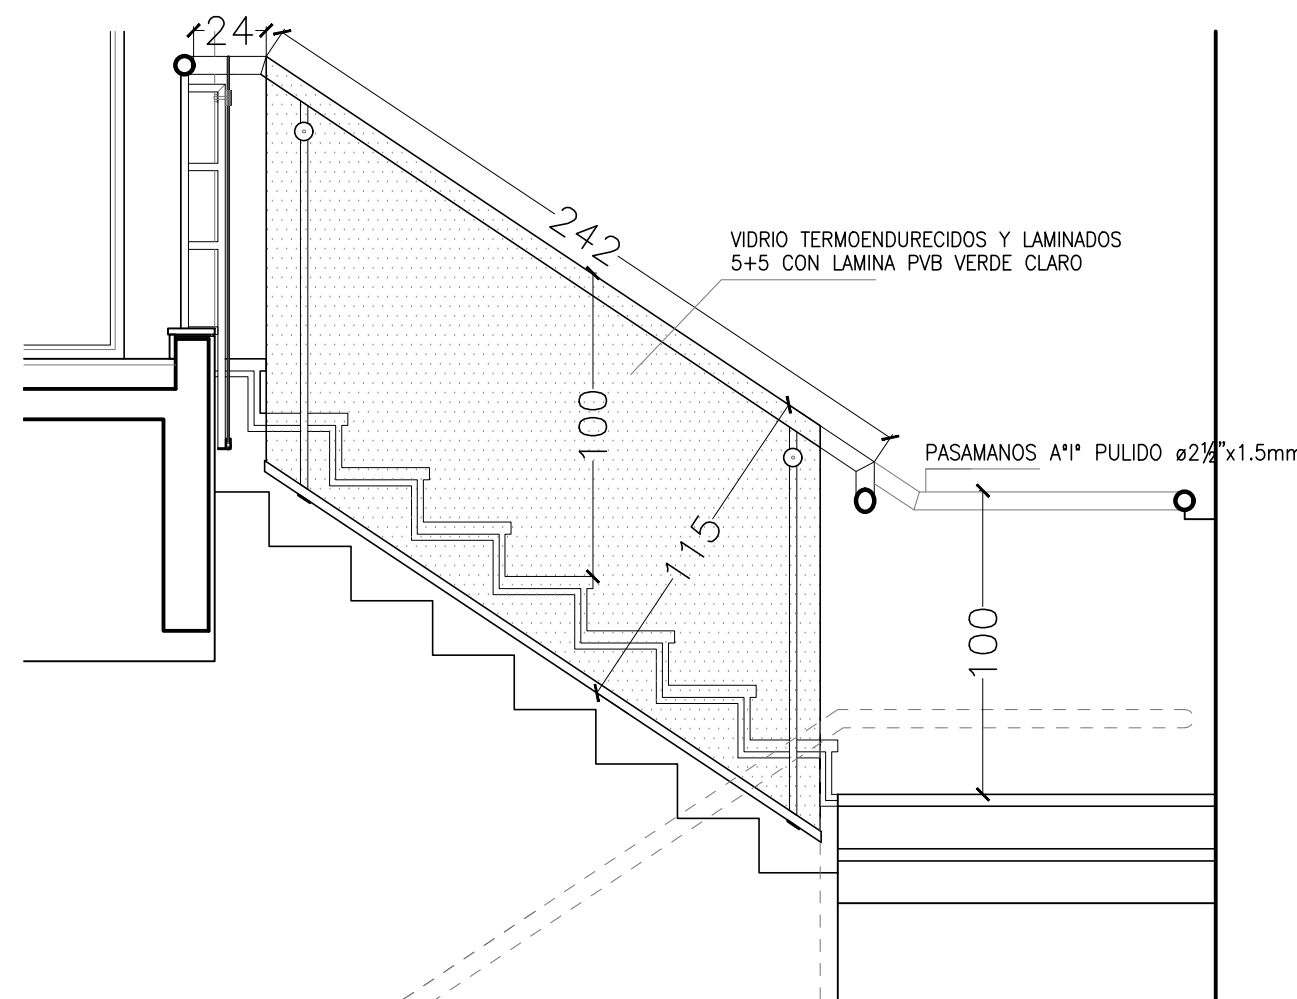


CORTE C

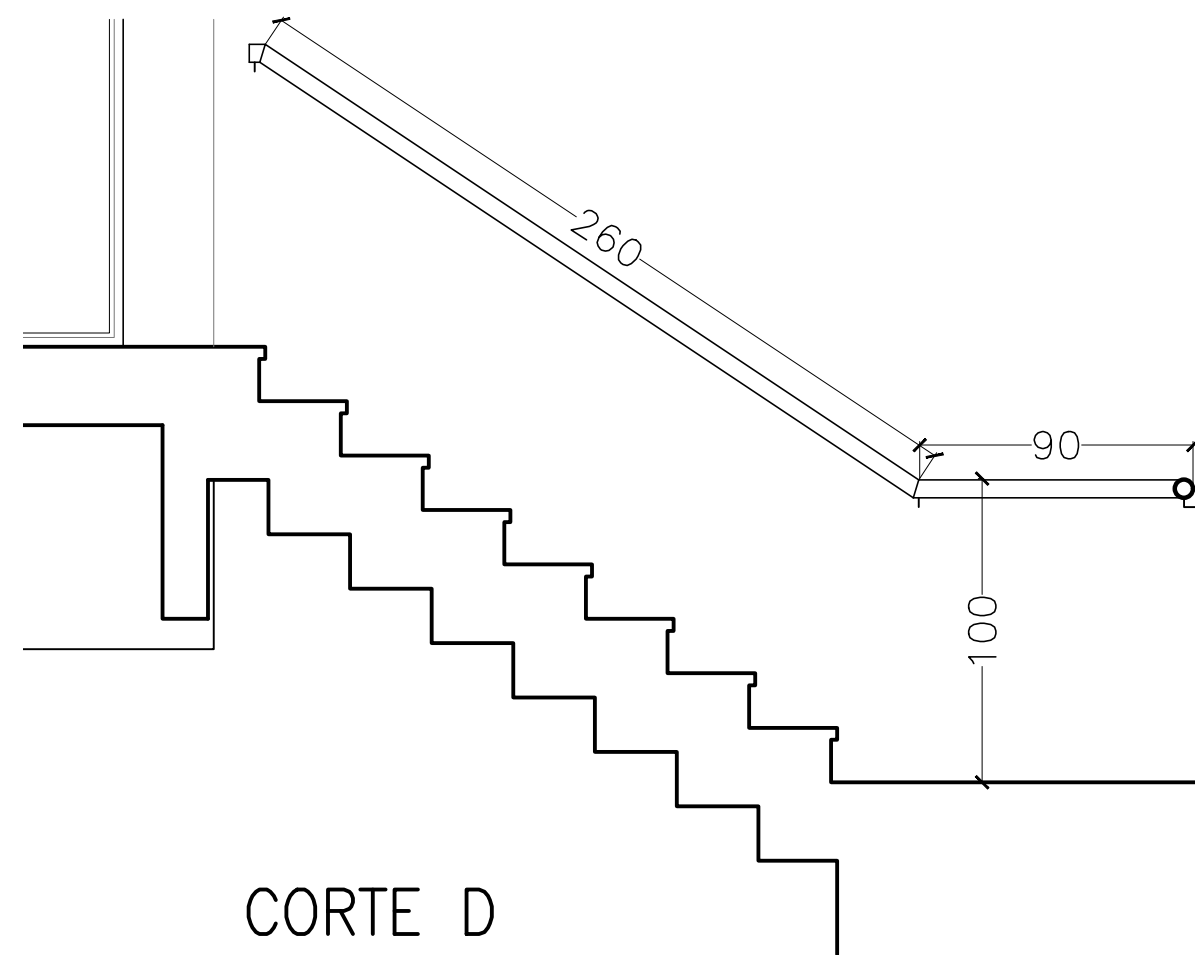


CORTE D

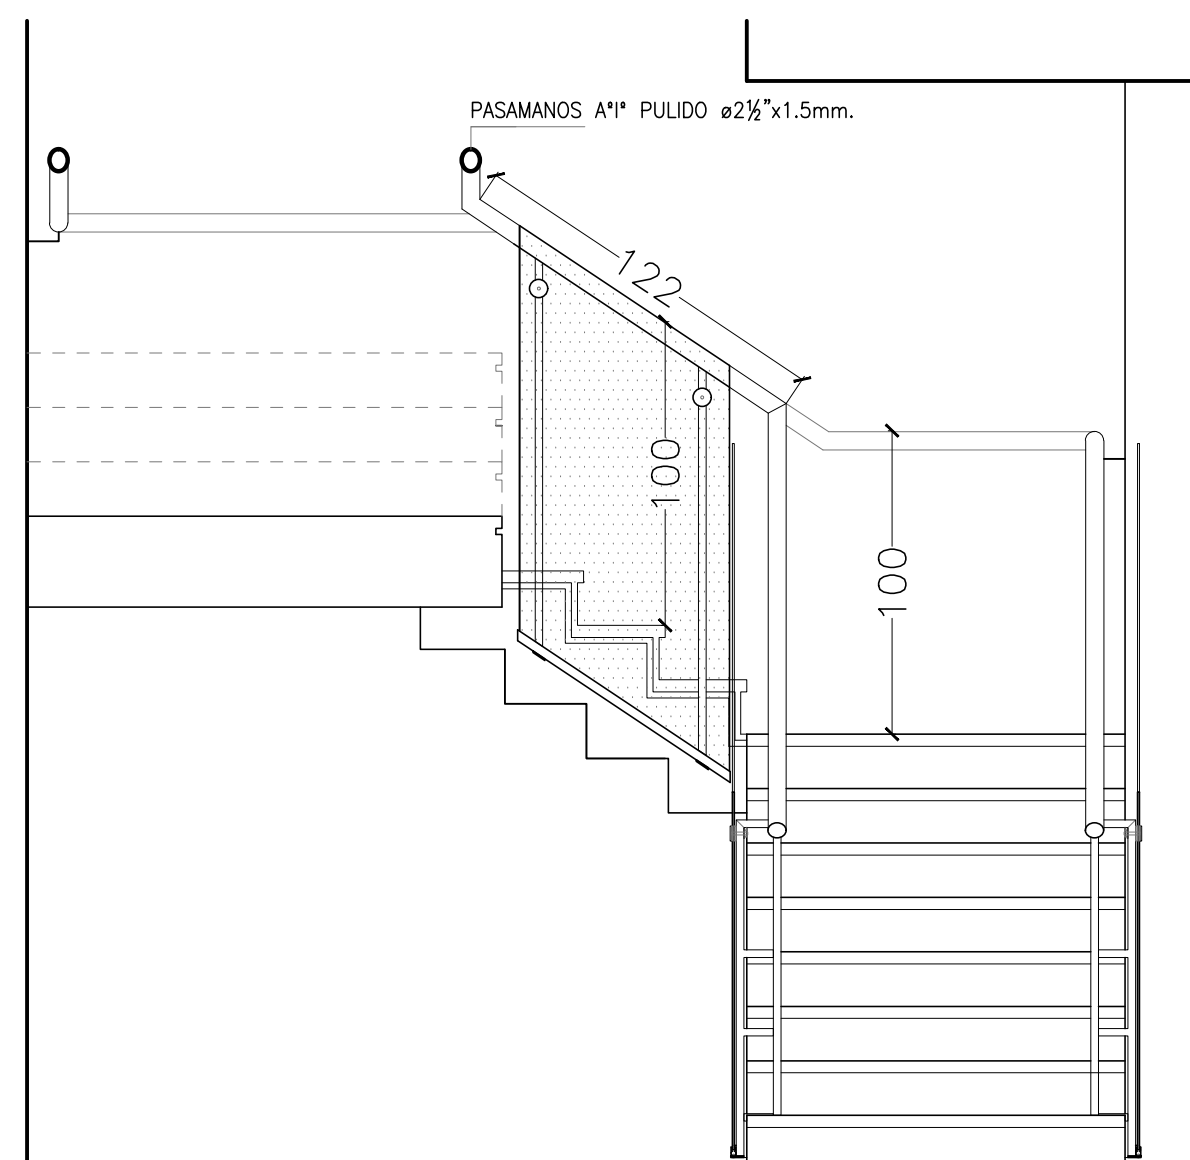

CORTE E

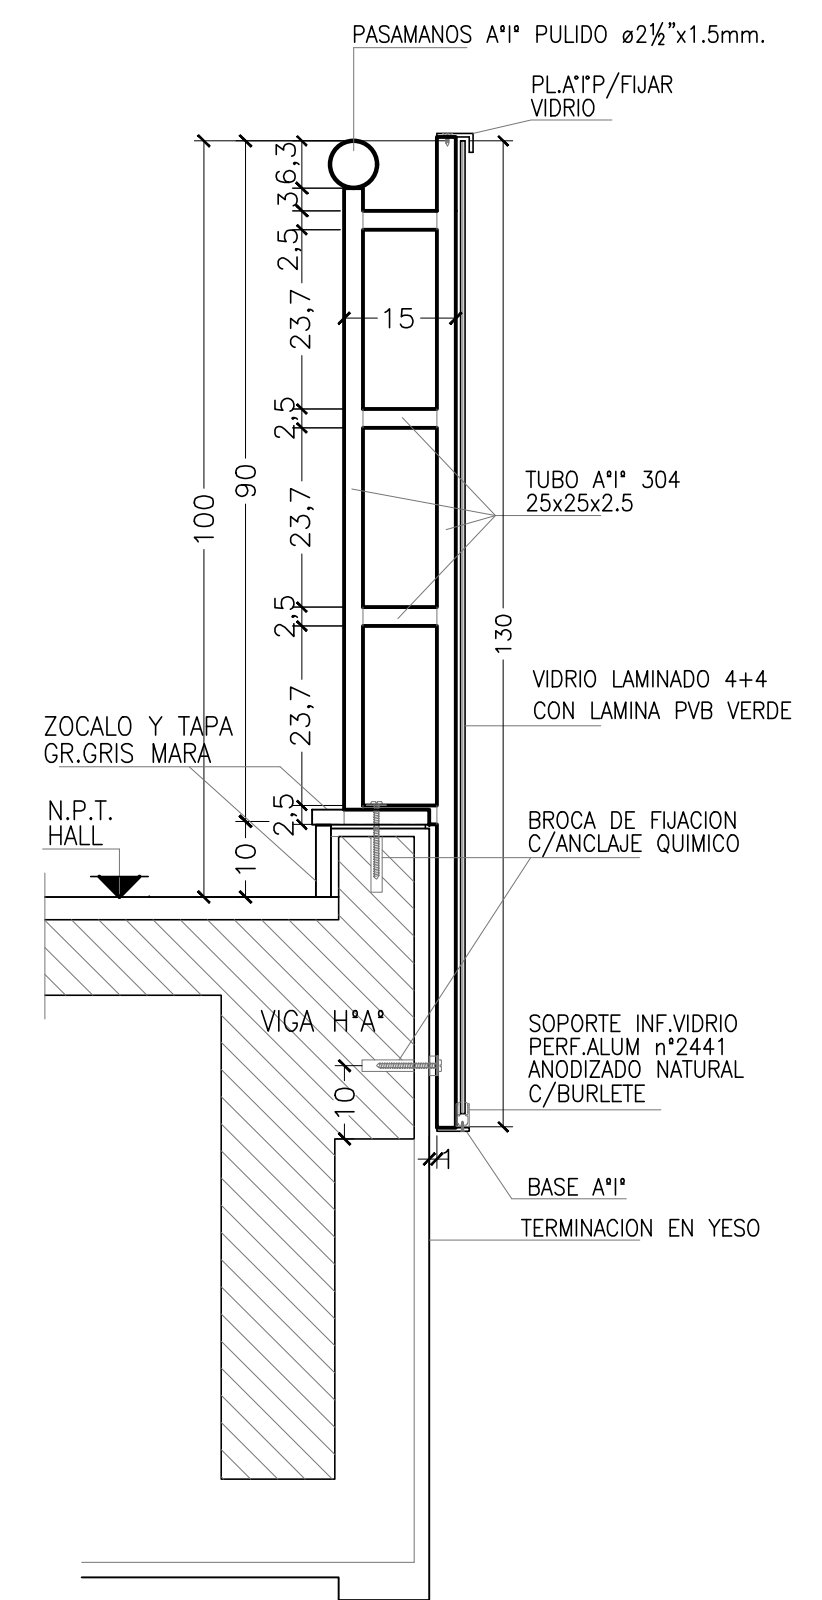

DETALLE TIPICO
Esc.: 1:10

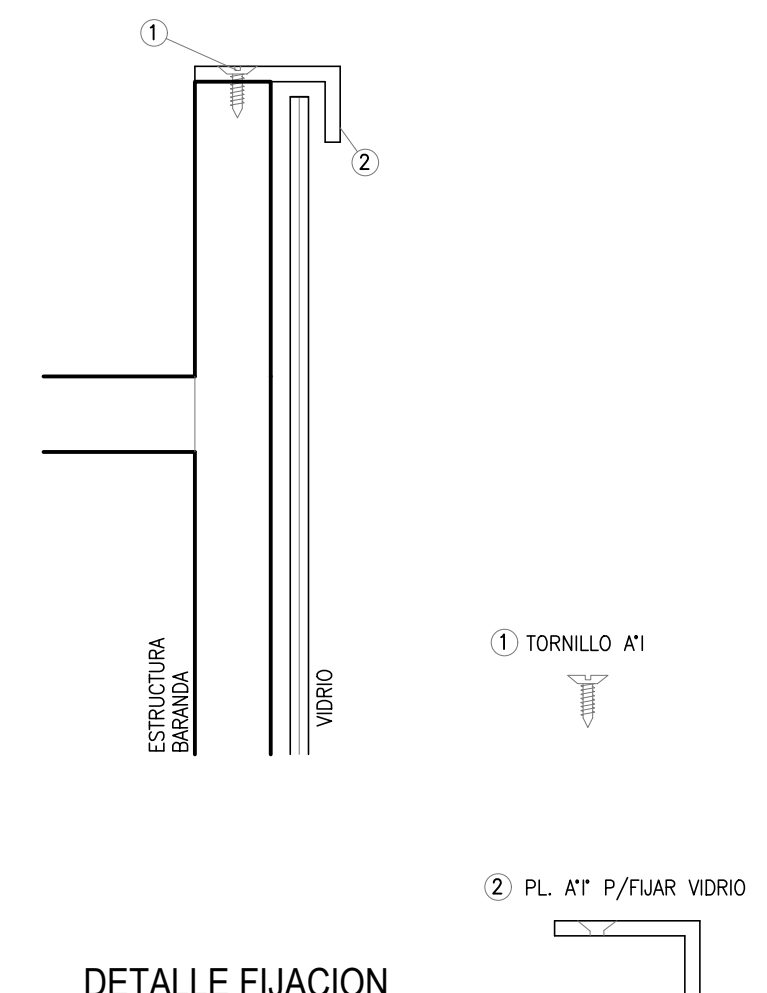

DETALLE FIJACION
SUPERIOR VIDRIO
Esc.: 1:2,5

