


VISTA NORTE

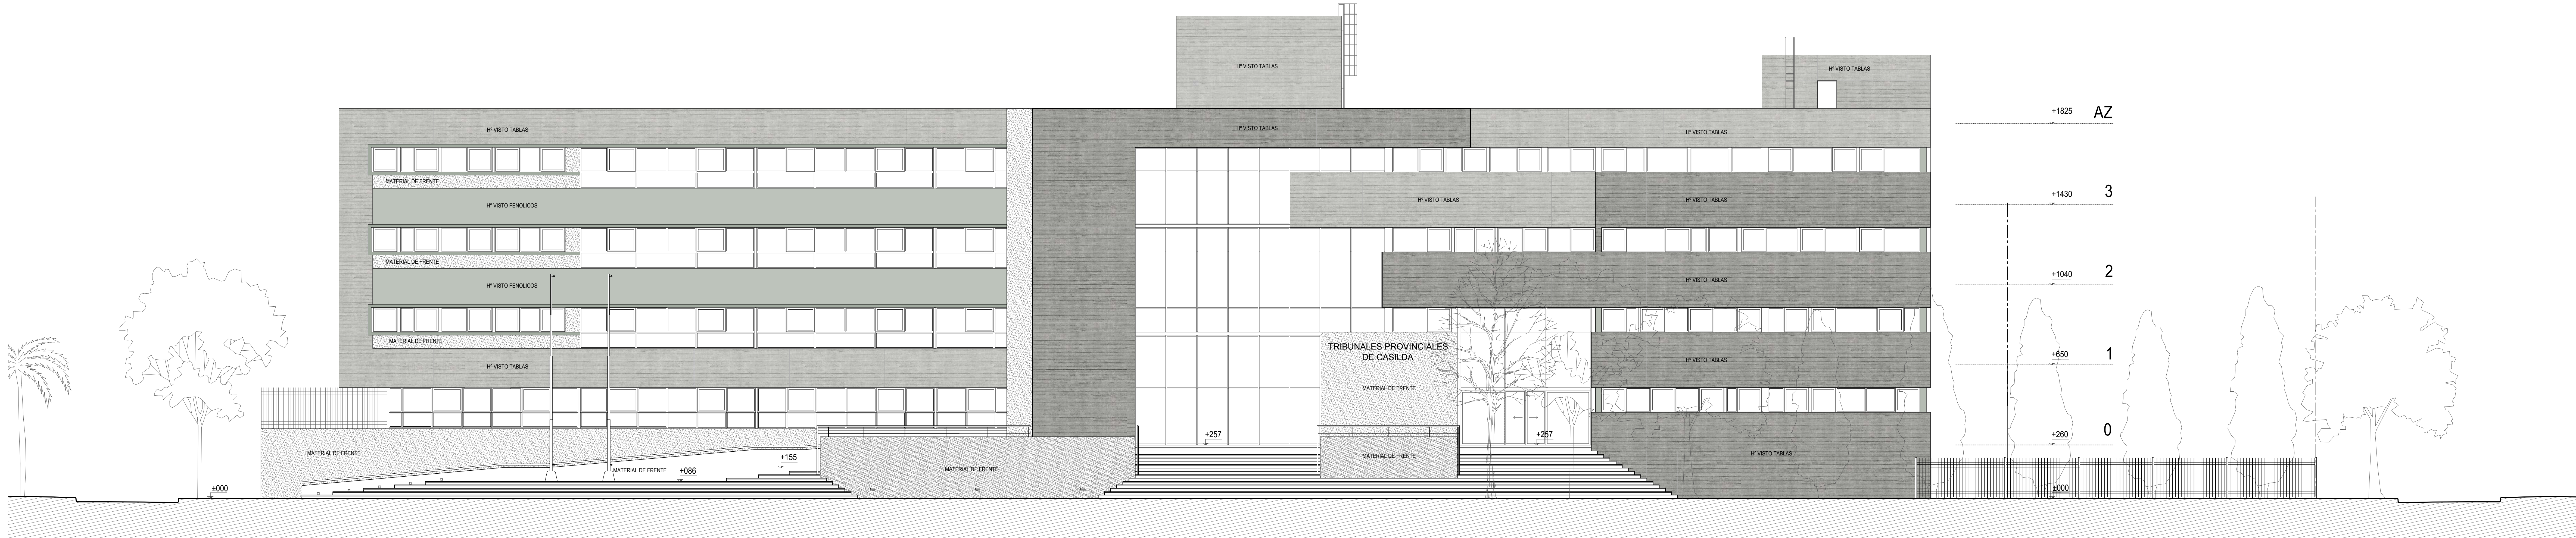

VISTA SUR