



BIBLIOTECA TELEVISOR

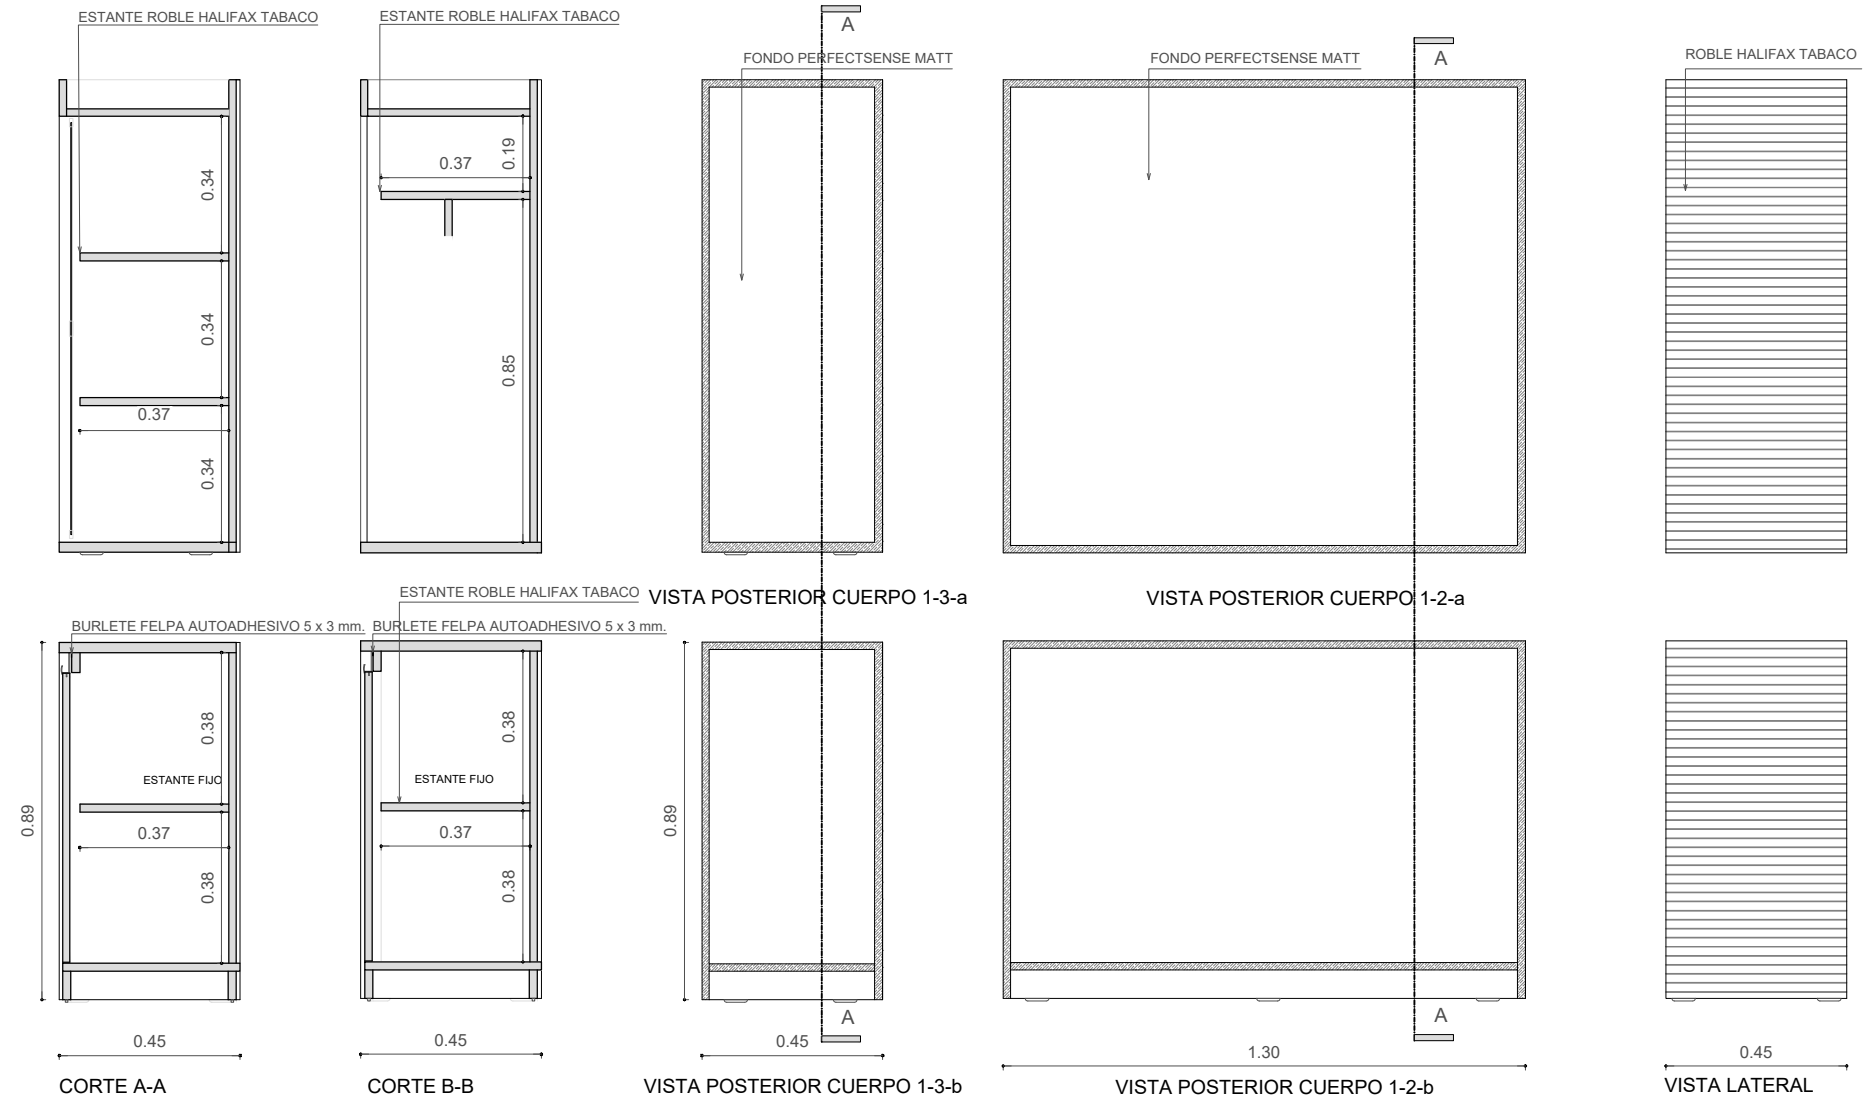

	PLANO DE:	MOBILIARIO	ESCALA: S/E
			PLANO:
PODER JUDICIAL DE LA PROVINCIA DE SANTA FE			
Oficina de Arquitectura del Poder Judicial / Santa Fe			01-c
OBRA: PROVISIÓN MOVILIARIO PALACIO DE JUSTICIA SANTA FE			