



INSTALACION SANITARIA  
DEPRESION DE NAPAS

ESCALA 1:100

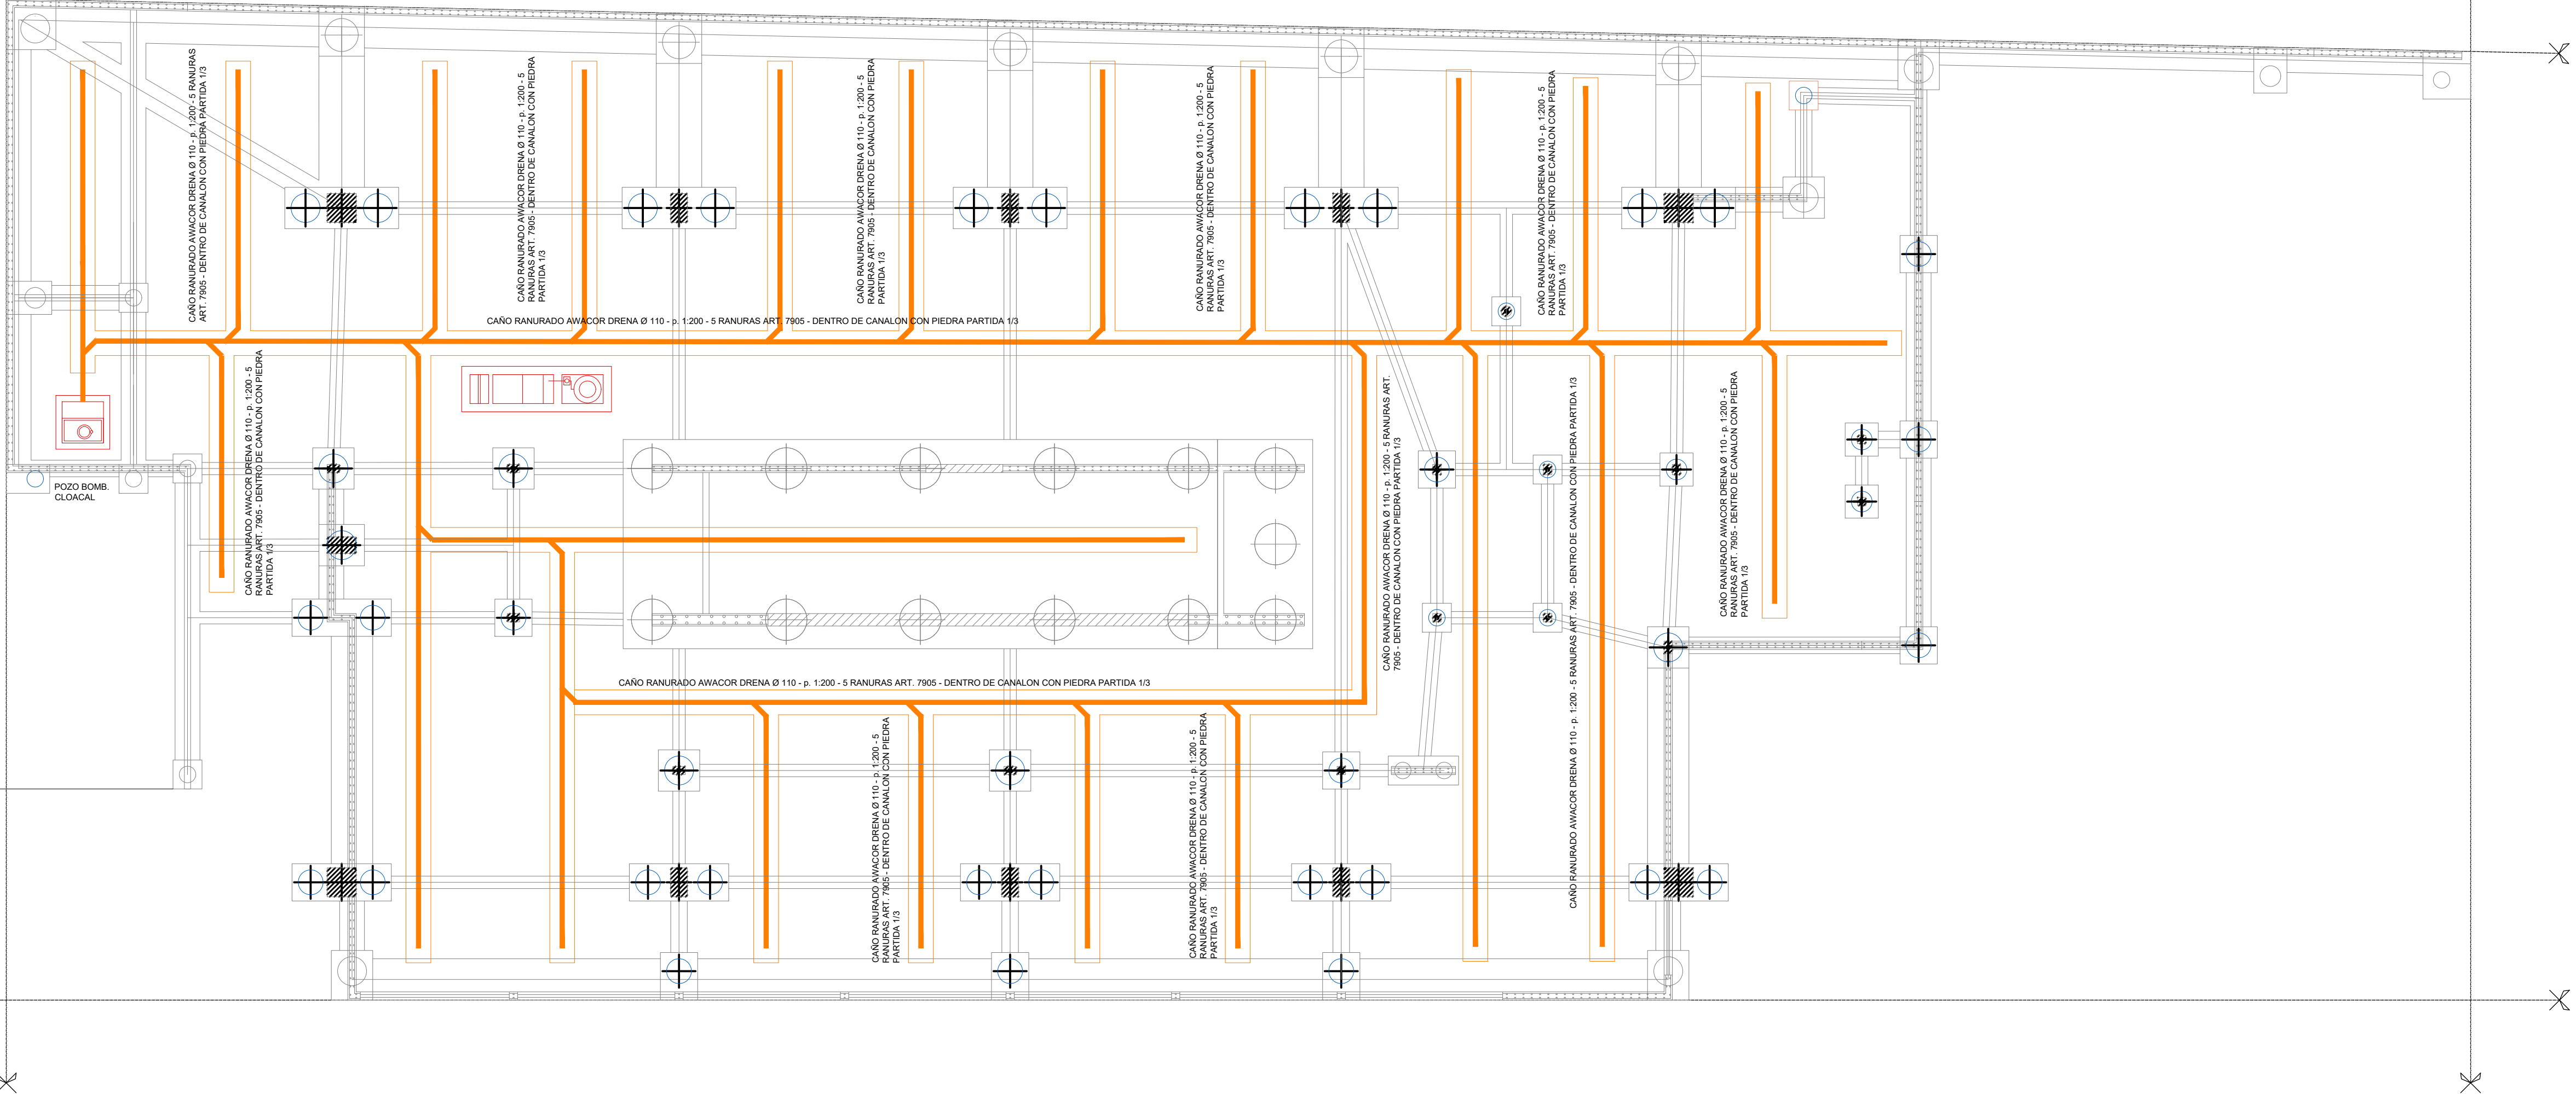

NO APTO PARA CONSTRUCCIÓN

NOTA: Todas las medidas se verificarán en obra.

	PLANO:	ESC. 1:100
	INSTALACION DEPRESION DE NAPAS	Nº: 0
	PODER JUDICIAL DE LA PROVINCIA DE SANTA FE	
	Oficina de Arquitectura del Poder Judicial / Santa Fe	

OBRA: INSTITUTO MÉDICO LEGAL FORENSE Y DEFENSORÍA GRAL. ZONAL Nº4