




Escritorio Mesa de Entrada - ET 100

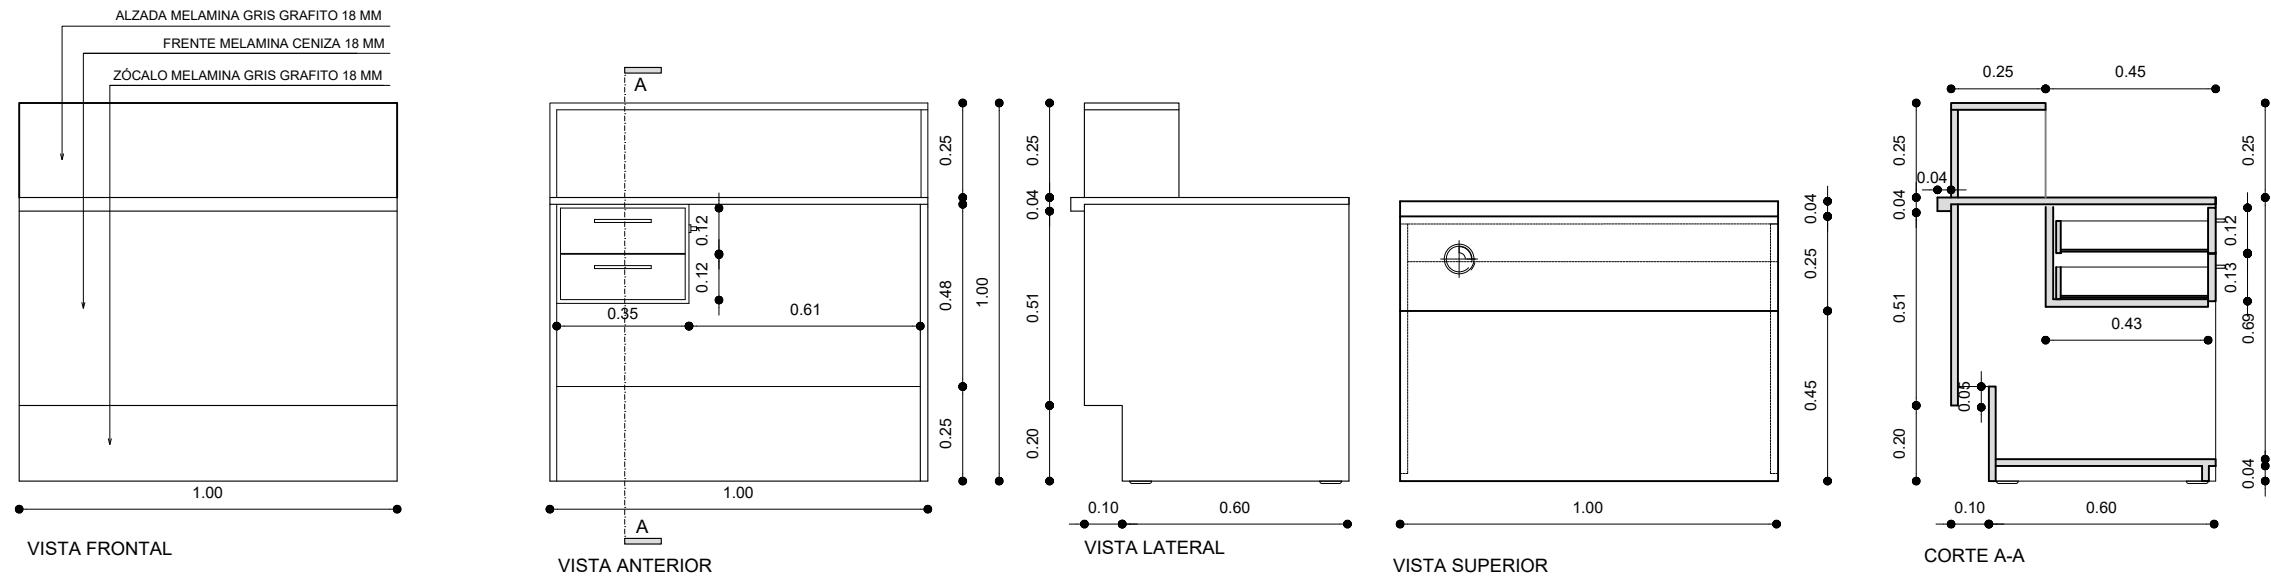


**Mueble Heladera - MH60
 CUERPO INFERIOR**

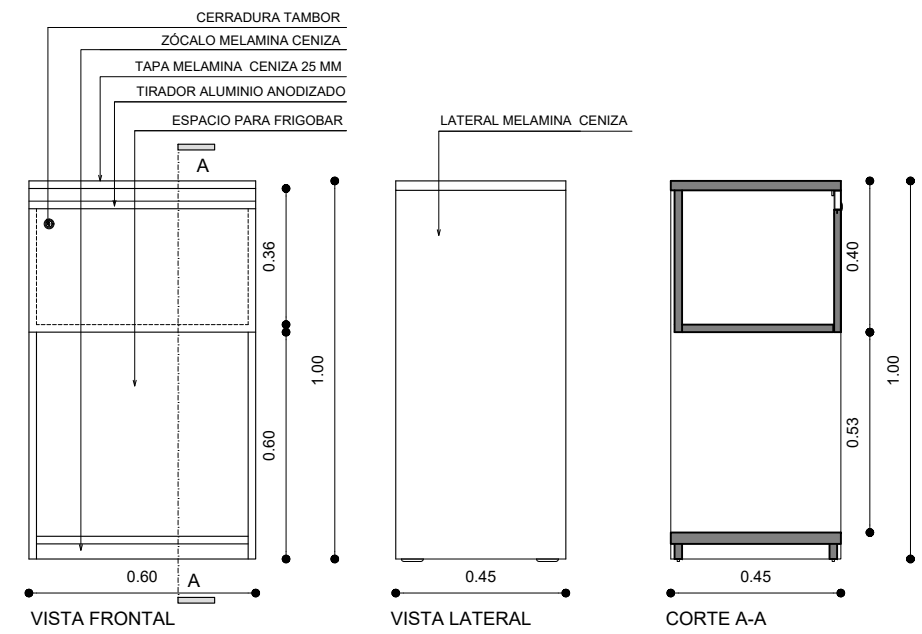

CUERPO SUPERIOR

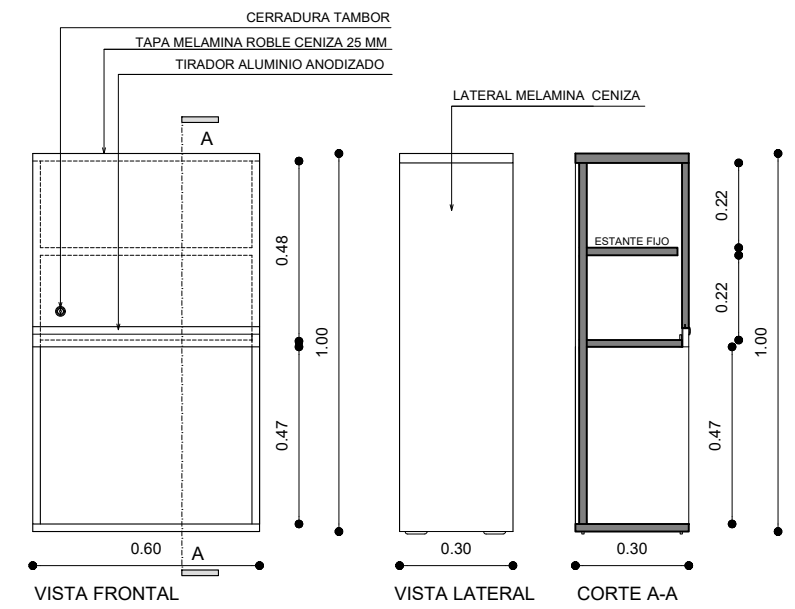

Biblioteca con Puertas - BP90

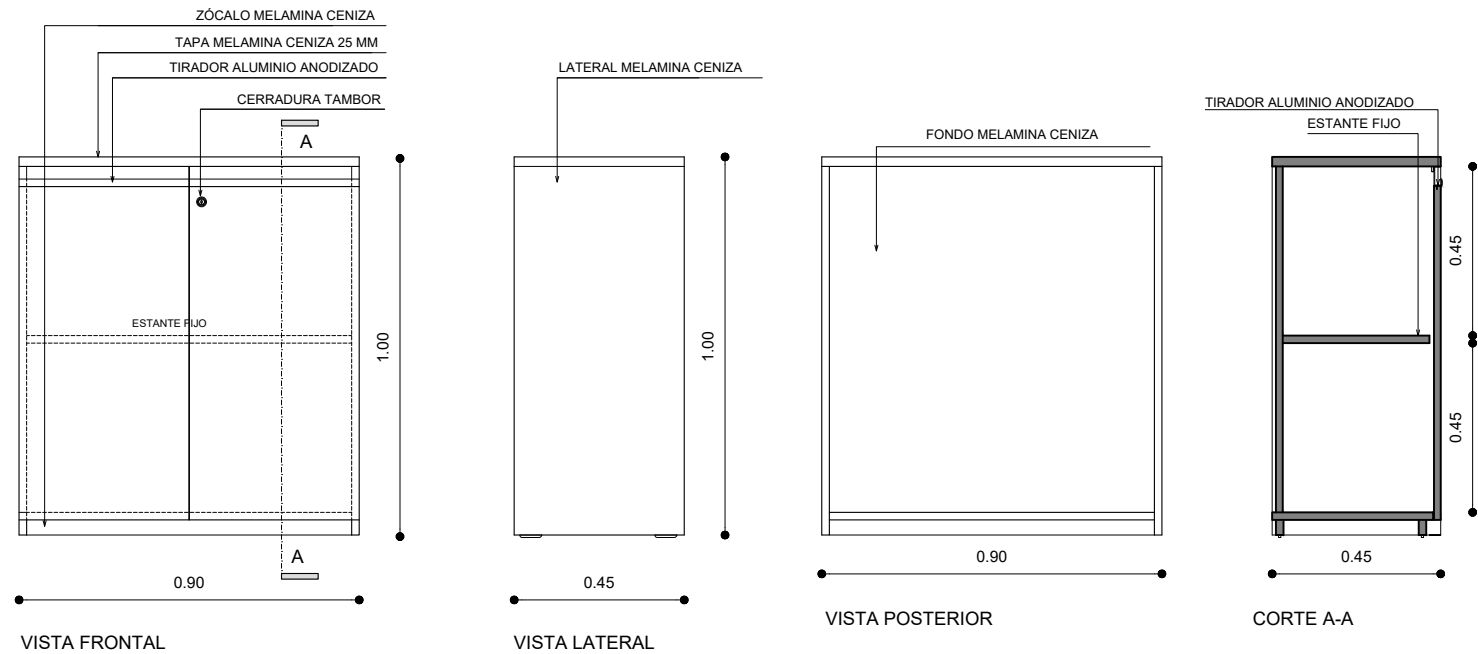

	PLANO DE:	ESCALA: S/E
	MOBILIARIO	PLANO:
PODER JUDICIAL DE LA PROVINCIA DE SANTA FE		
Oficina de Arquitectura del Poder Judicial / Santa Fe		03
OBRA: MEDICO FORENSES - SUBSUELO - SAN JERONIMO 1551 - SANTA FE		