






Biblioteca con puertas - BP90

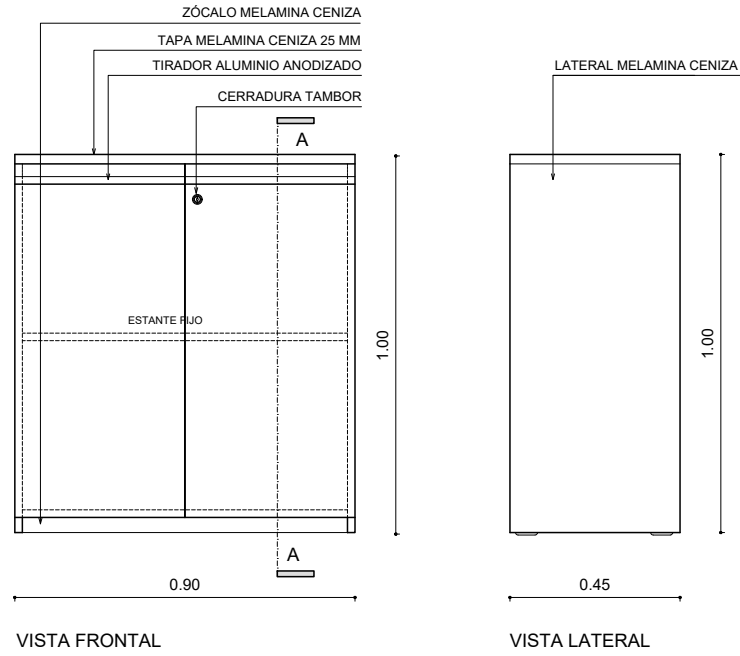


Casillero 90X45X100 - C01

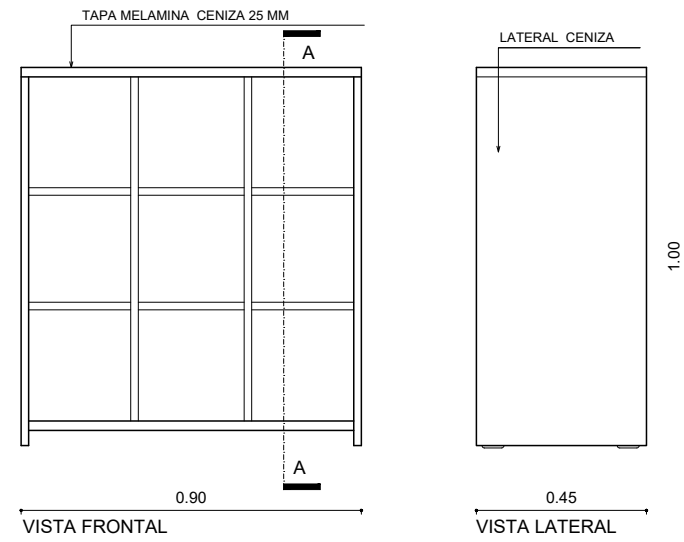

Mesa de Apoyo - MA

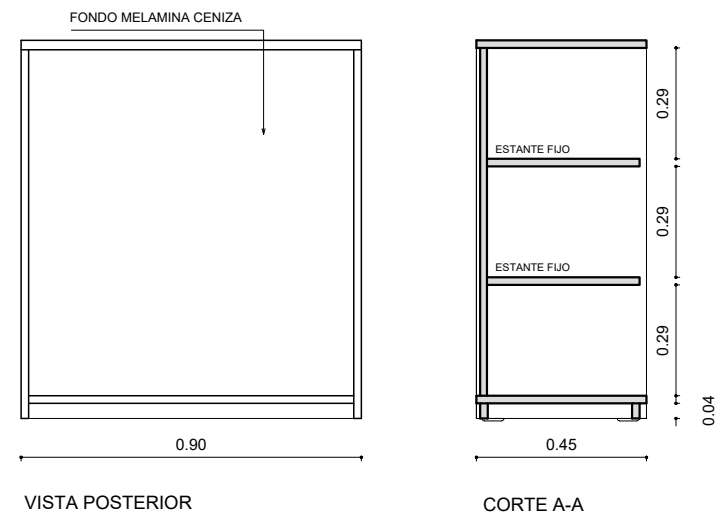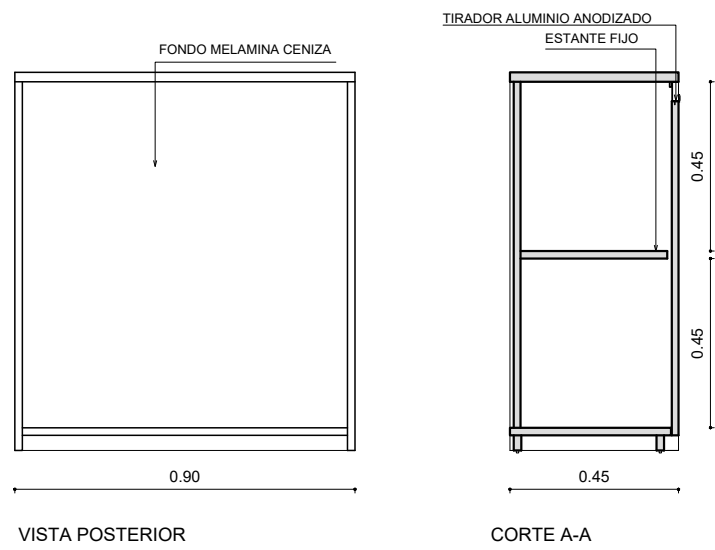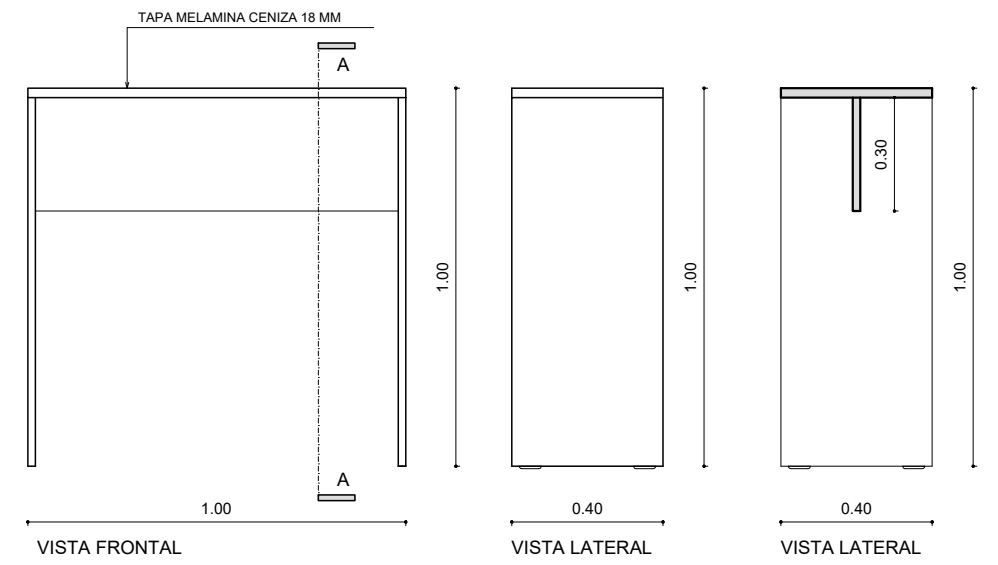

Cajonera Rodante - CR

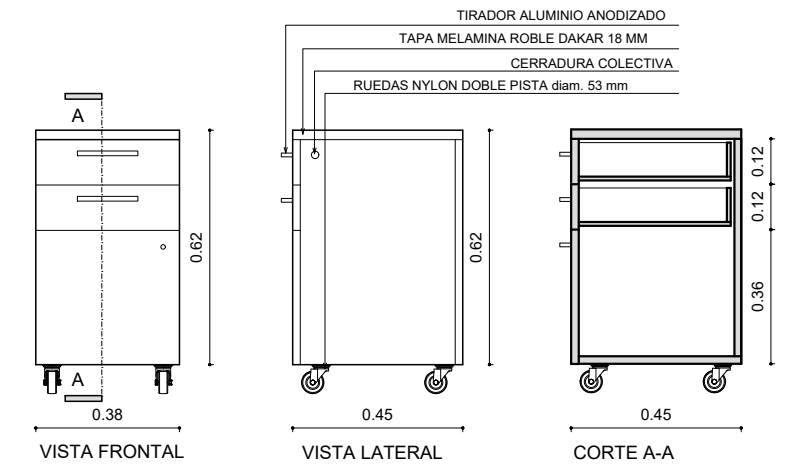

	PLANO DE:	ESCALA: 1:200
	MOBILIARIO	PLANO:
PODER JUDICIAL DE LA PROVINCIA DE SANTA FE		
Oficina de Arquitectura del Poder Judicial / Santa Fe		
		04
OBRA: JUZGADO DE 1° INST. DE DISTRITO EN LO LABORAL 5° NOM. - SANTA FE		