

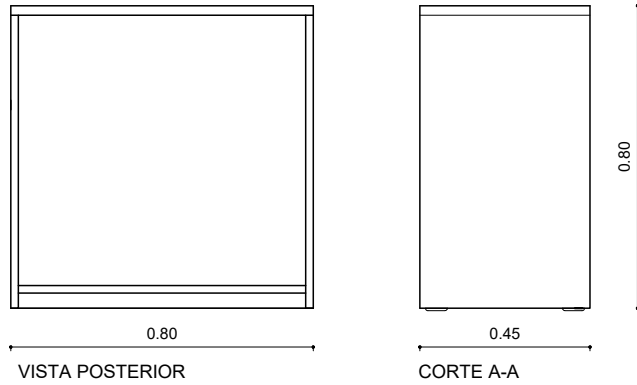
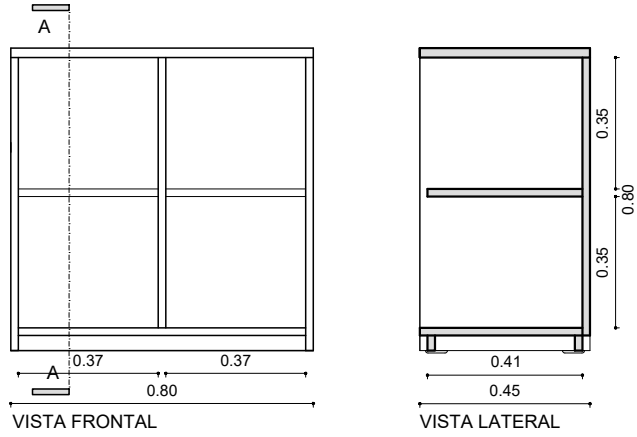


Casillero 80X45X80 - C02

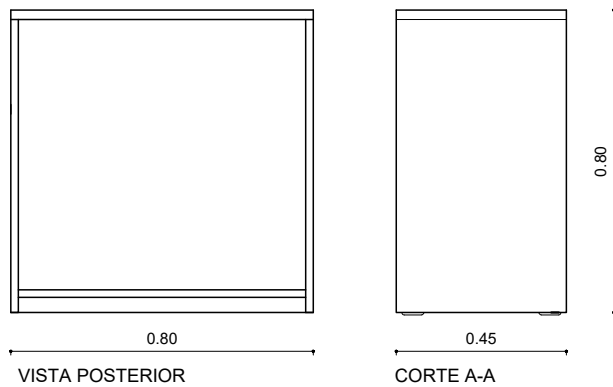

Casillero 80X45X80 - C03

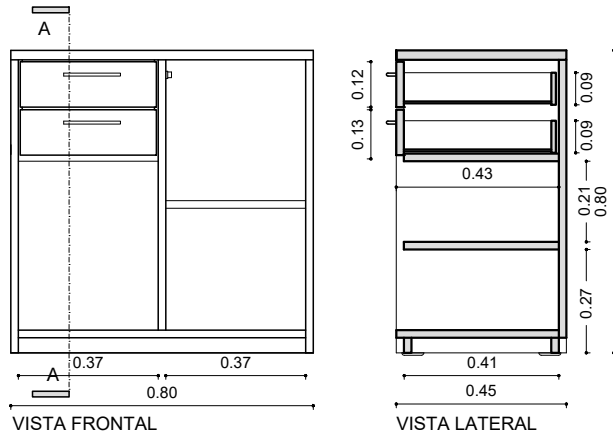

PLANO DE:

MOBILIARIO

ESCALA: 1:200

PLANO:

PODER JUDICIAL DE LA PROVINCIA DE SANTA FE

Oficina de Arquitectura del Poder Judicial / Santa Fe

05

OBRA: JUZGADO DE 1° INST. DE DISTRITO EN LO LABORAL 5° NOM. - SANTA FE